OBWODY GŁÓWNE	Obwody sterownicze									
	Zasilanie obwodów sterowniczych	Przekaźnik gotowości el.	Sterowanie zdalne z systemu	Sterowanie lokalne (ręczne)	Sygnały zwrotne do systemu				Stan napędu	
					Sterowanie zdalne/lok.	Praca	Awaria		Załącz.	Awaria

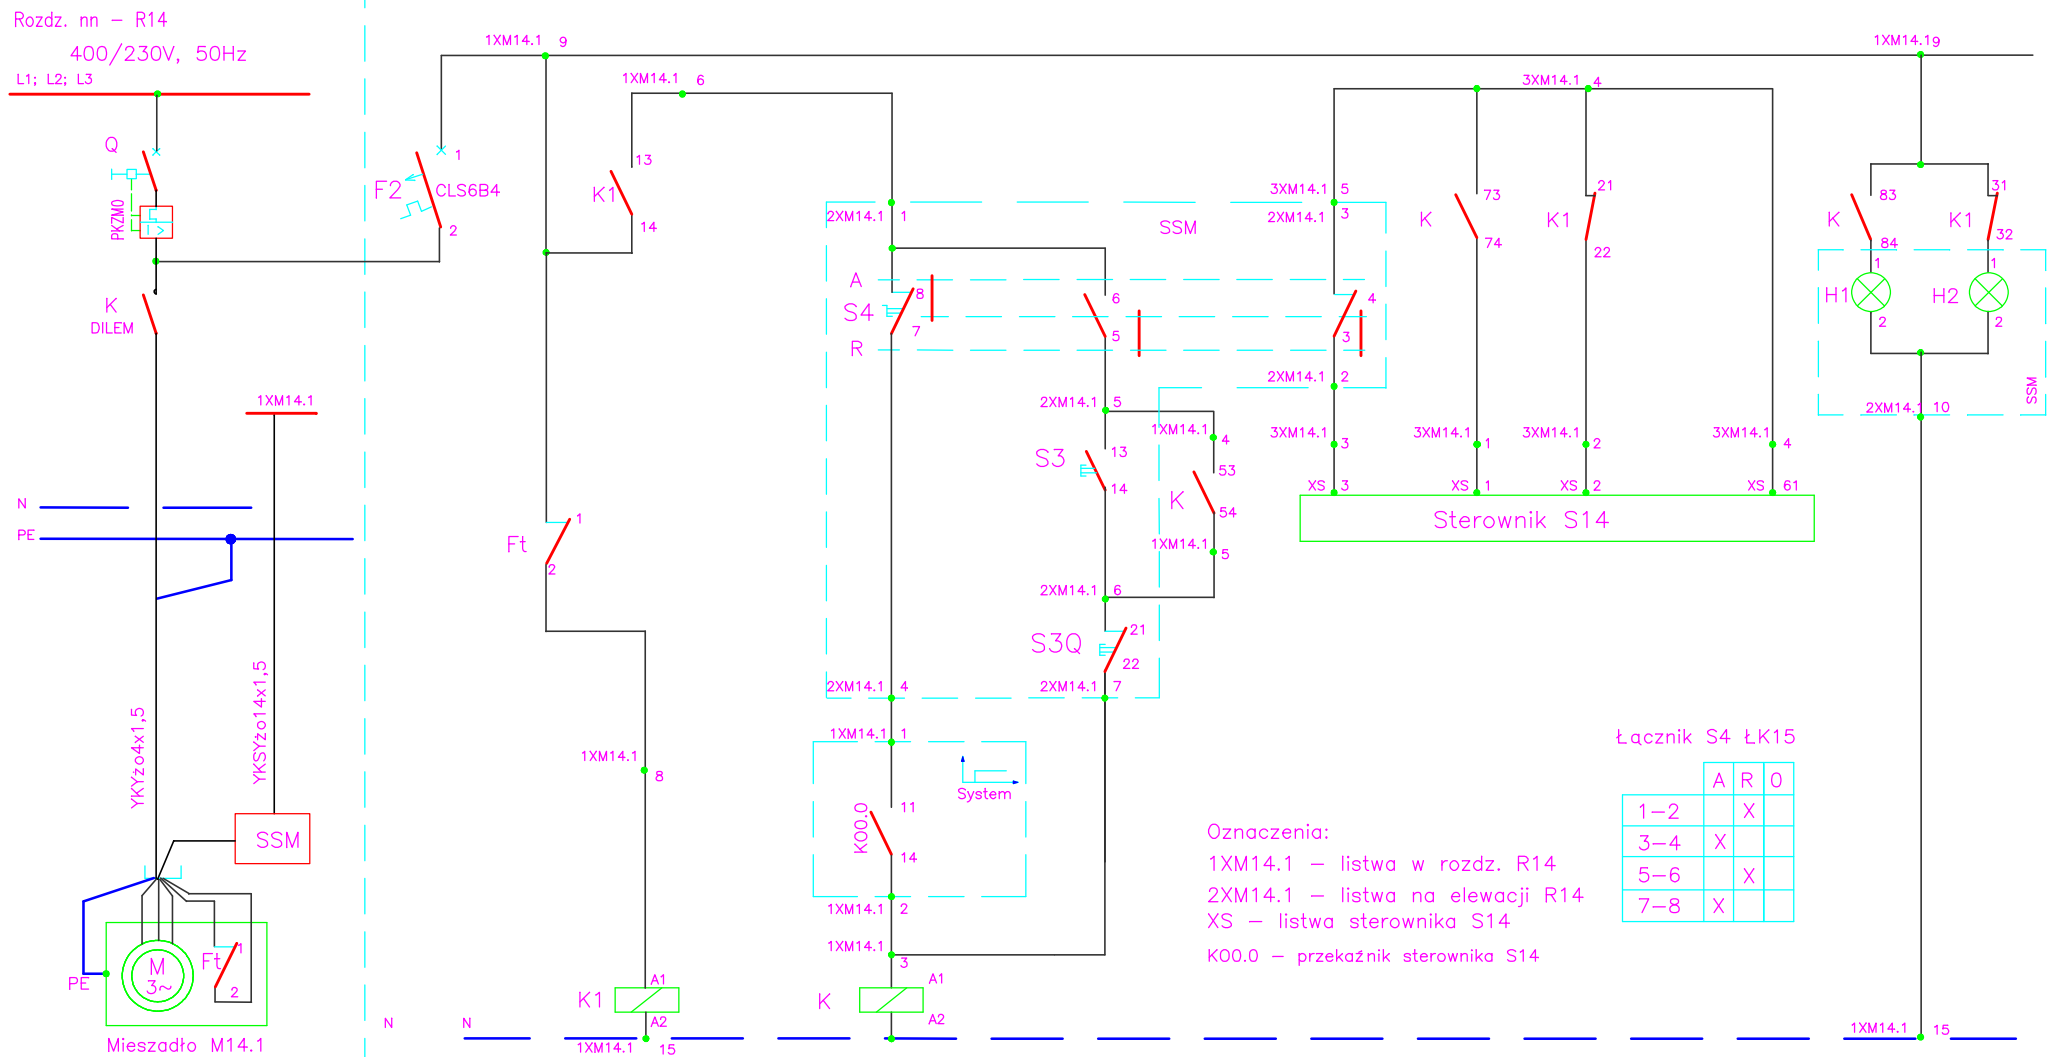

UWAGA: schemat sterowania pozostałych napędów (M14.2; M14.3.1; M14.3.2) jest analogiczny

Data	1.2009	PROEKO™ BIURO PROJEKTOWO-BADAWCZE Biruta Klepacka i Lech Dzienis 15- 668 Białystok, ul. Upalna 2/2, tel./fax.: (0*85) 66 15 866 NIP 542 10 12 718 Regon 050026785	Inwestor: Gmina Pisz; 12–200 Pisz	Stadium: PW	Nr rysunku: E-36
Projektował	mgr inż. R. Nowosad		Obiekt: OCZYSZCZALNIA ŚCIEKÓW W PISZU BRANŻA ELEKTRYCZNA	Nr projektu: –	
Sprawdził	mgr inż. D. Nowosad		Nazwa rysunku: Schemat sterowania mieszadeł w ob.14	Podziałka:	Arkusz: 1