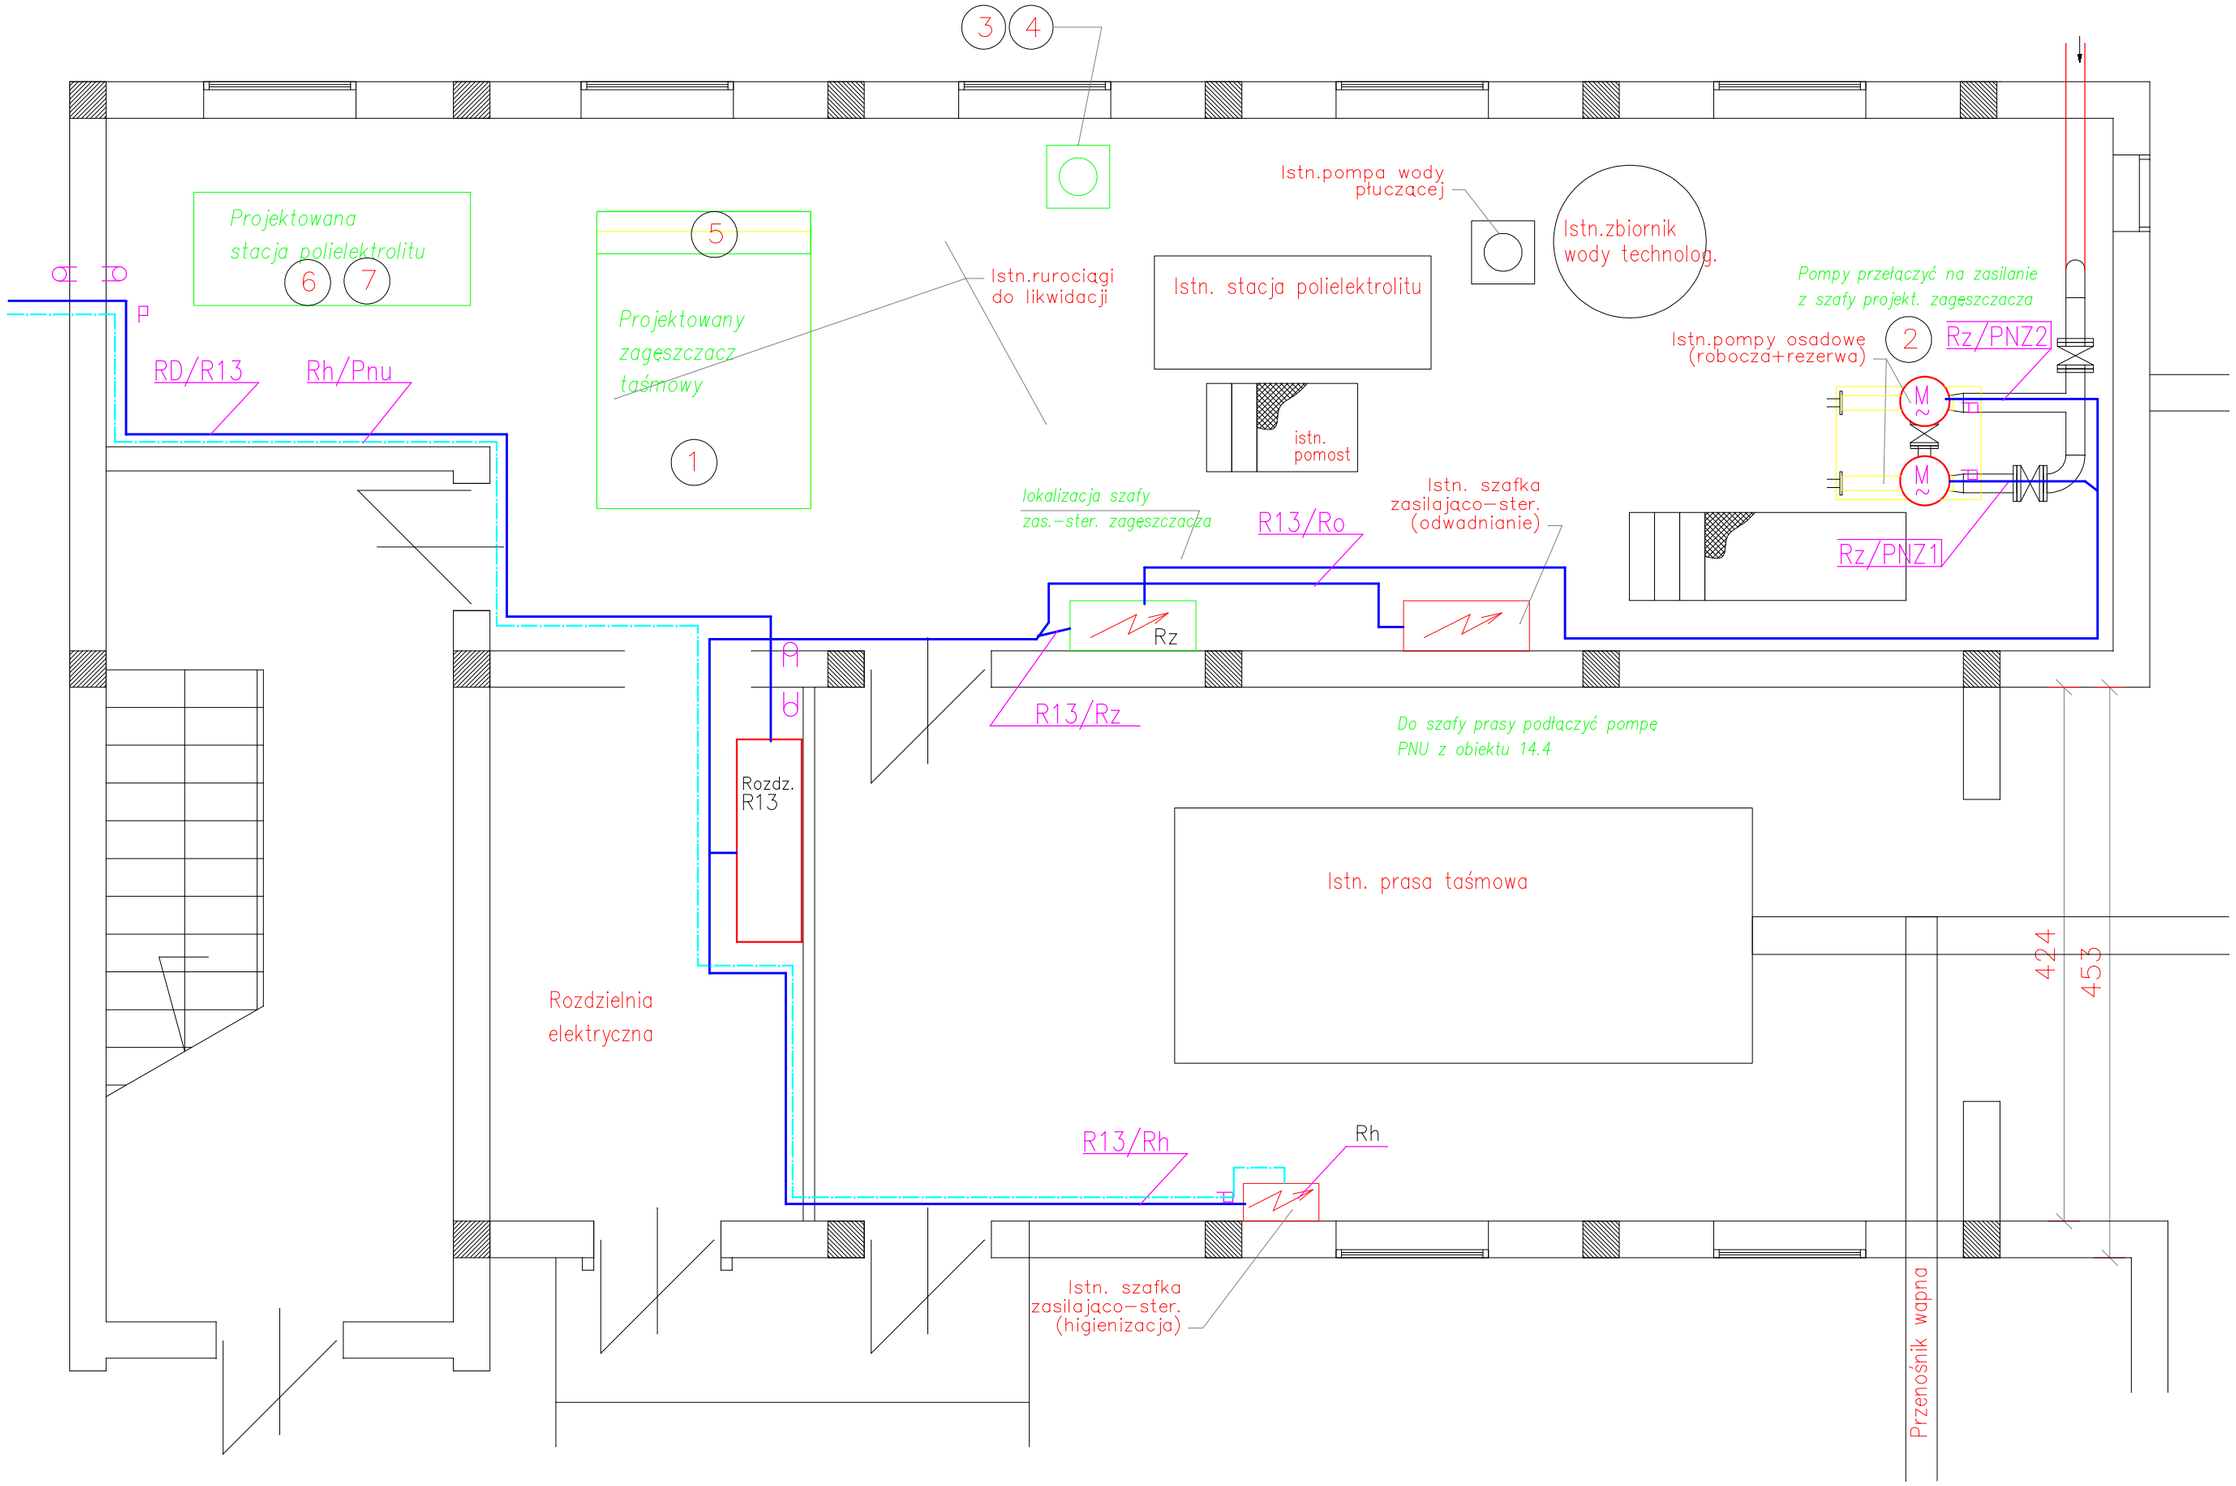

Data	1.2009	PROEKO™ BIURO PROJEKTOWO-BADAWCZE Biruta Klepacka i Lech Dzienis 15- 668 Białystok, ul. Upalna 2/2, tel./fax.: (0*85) 66 15 866 NIP 542 10 12 718 Regon 050026785	Inwestor: Gmina Pisz; 12-200 Pisz	Stadium: PW	Nr rysunku: E-42
Projektował	mgr inż. R. Nowosad		Obiekt: OCZYSZCZALNIA ŚCIEKÓW W PISZU BRANŻA ELEKTRYCZNA	Nr projektu: –	
Sprawdził	mgr inż. D. Nowosad		Nazwa rysunku: **Plan instalacji ob. 13**	Podziałka: 1:50	Arkusz: 1