Plan sytuacyjny

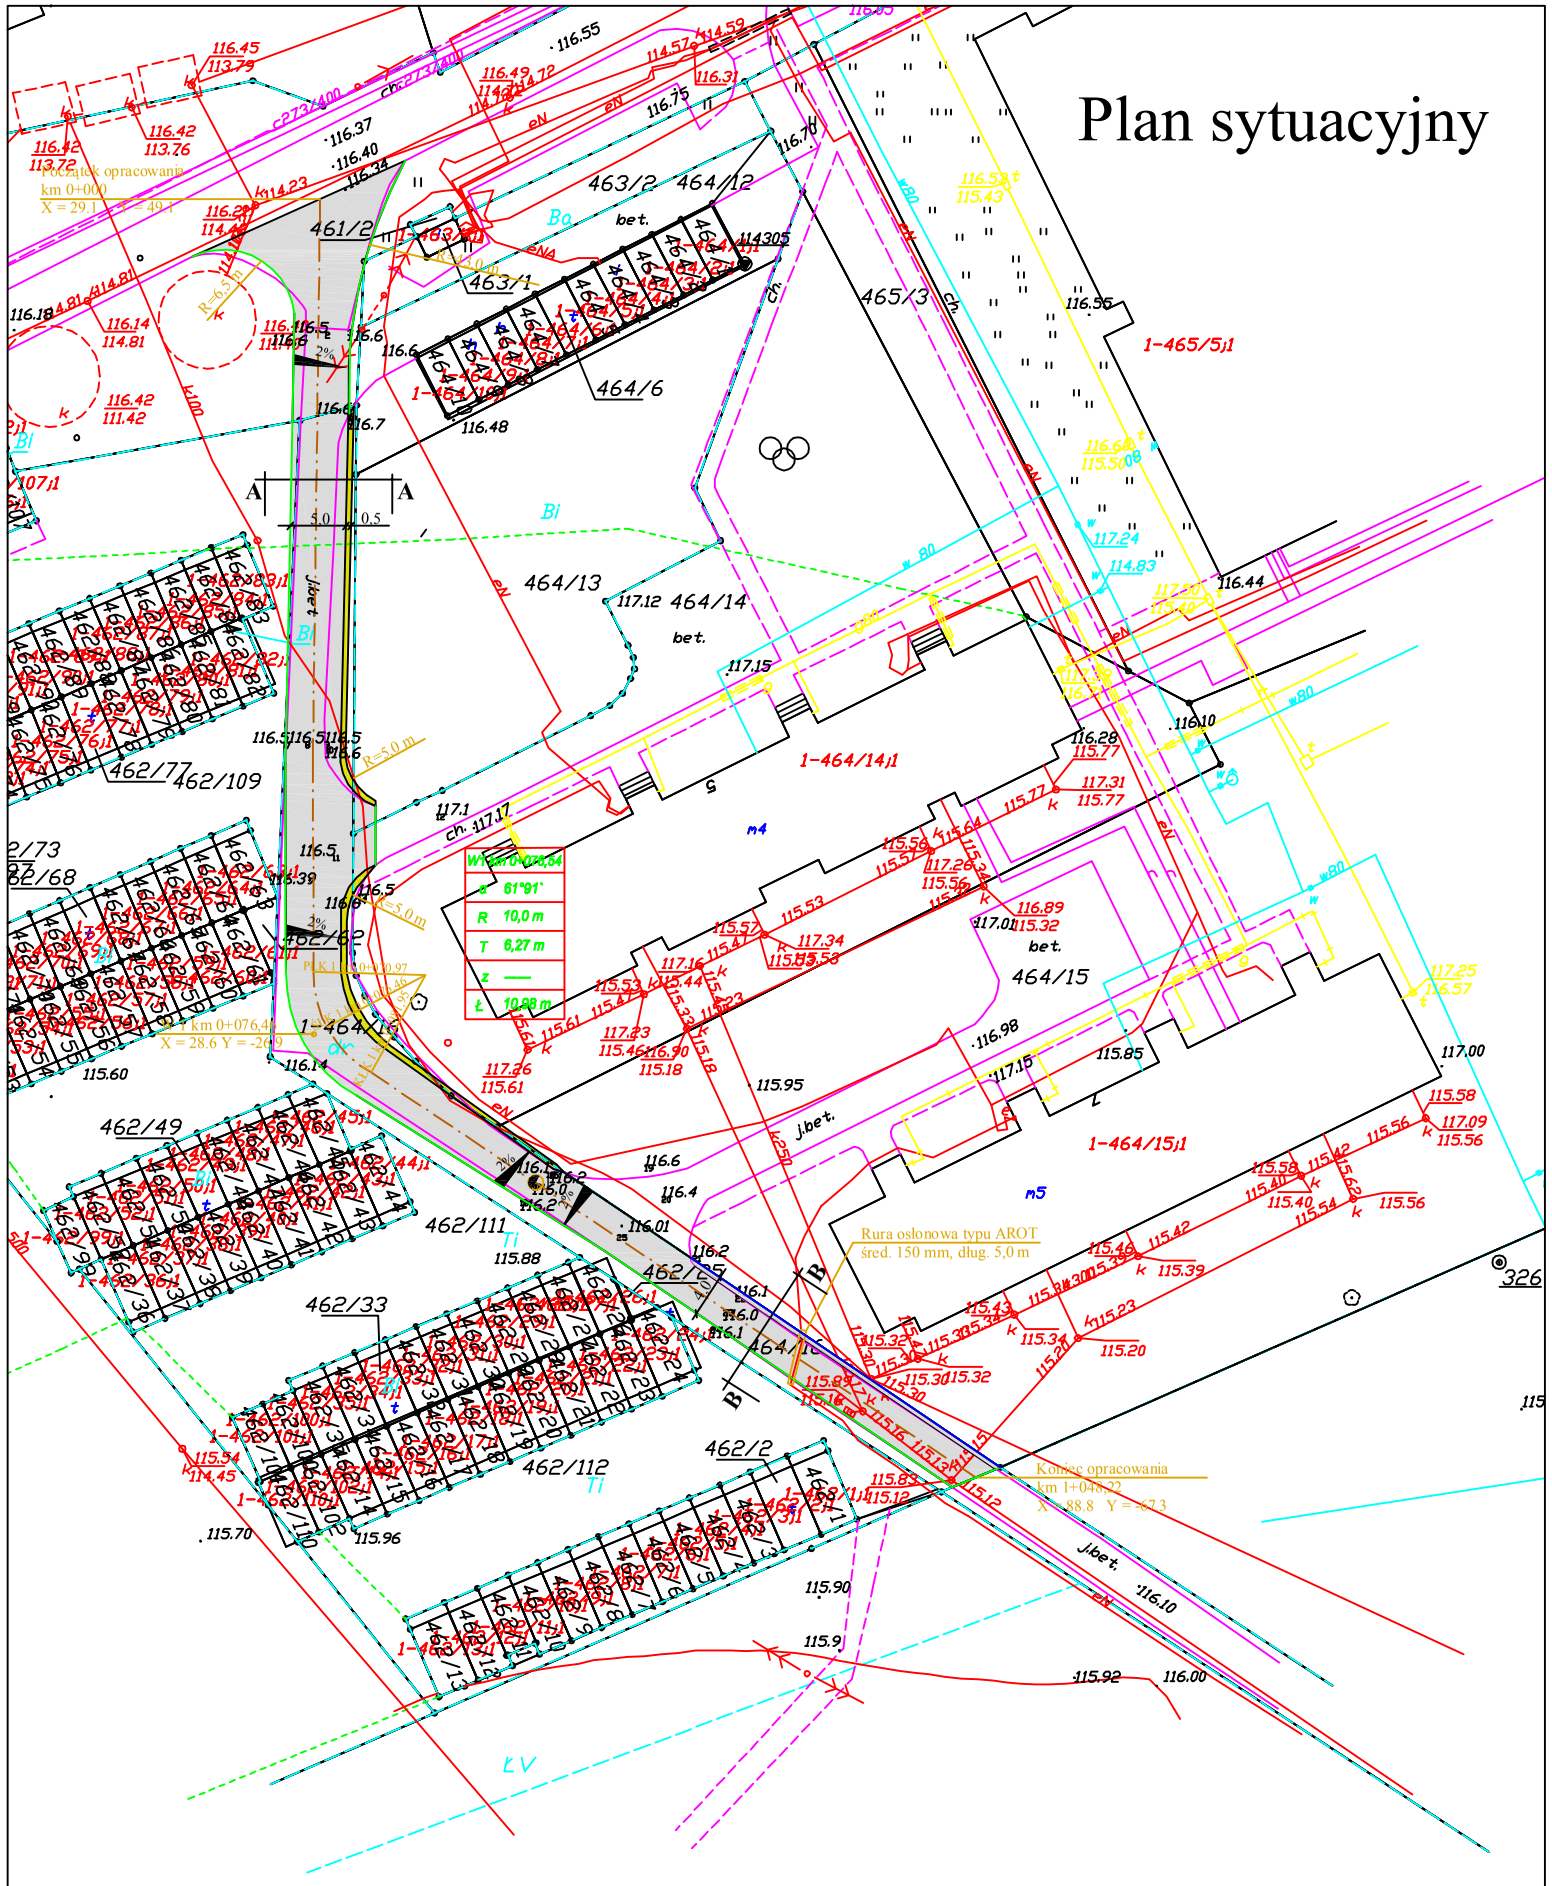

LEGENDA:

- Projektowana nawierzchnia jezdni, nawierzchnia asfaltowa - 756,6 m²
- Projektowany krawężnik 15 x 30 cm - wystający
- Projektowany krawężnik 15 x 30 cm - najazdowy
- Projektowane pobocza

P I K	PRZEDSIĘBIORSTWO INŻYNIERII KOMUNALNEJ 12-200 Pisz, Maldanin 18A		
INWESTOR: Gmina Pisz ul. Gizewiusza 5 12 - 200 Pisz	OBIEKT: Remont nawierzchni drogi na ul. Gałczyńskiego w Piszu na działkach o nr geod. 464/16 i 461/3		STADIUM: **Projekt budowlano-wykonawczy**
Nazwa rysunku	Plan sytuacyjny		Nr rys. 1
Projektant:	mgr inż. Krzysztof Leniec		upr. proj. Nr SUW-16/91
Asystent Projektanta:	mgr inż. Paweł Wysocki		
	Drogowa	Skala 1:500	Data: wrzesień 2009 r.