


Przekrój normalny - odcinek I z parkingiem

Skala 1:50

1812

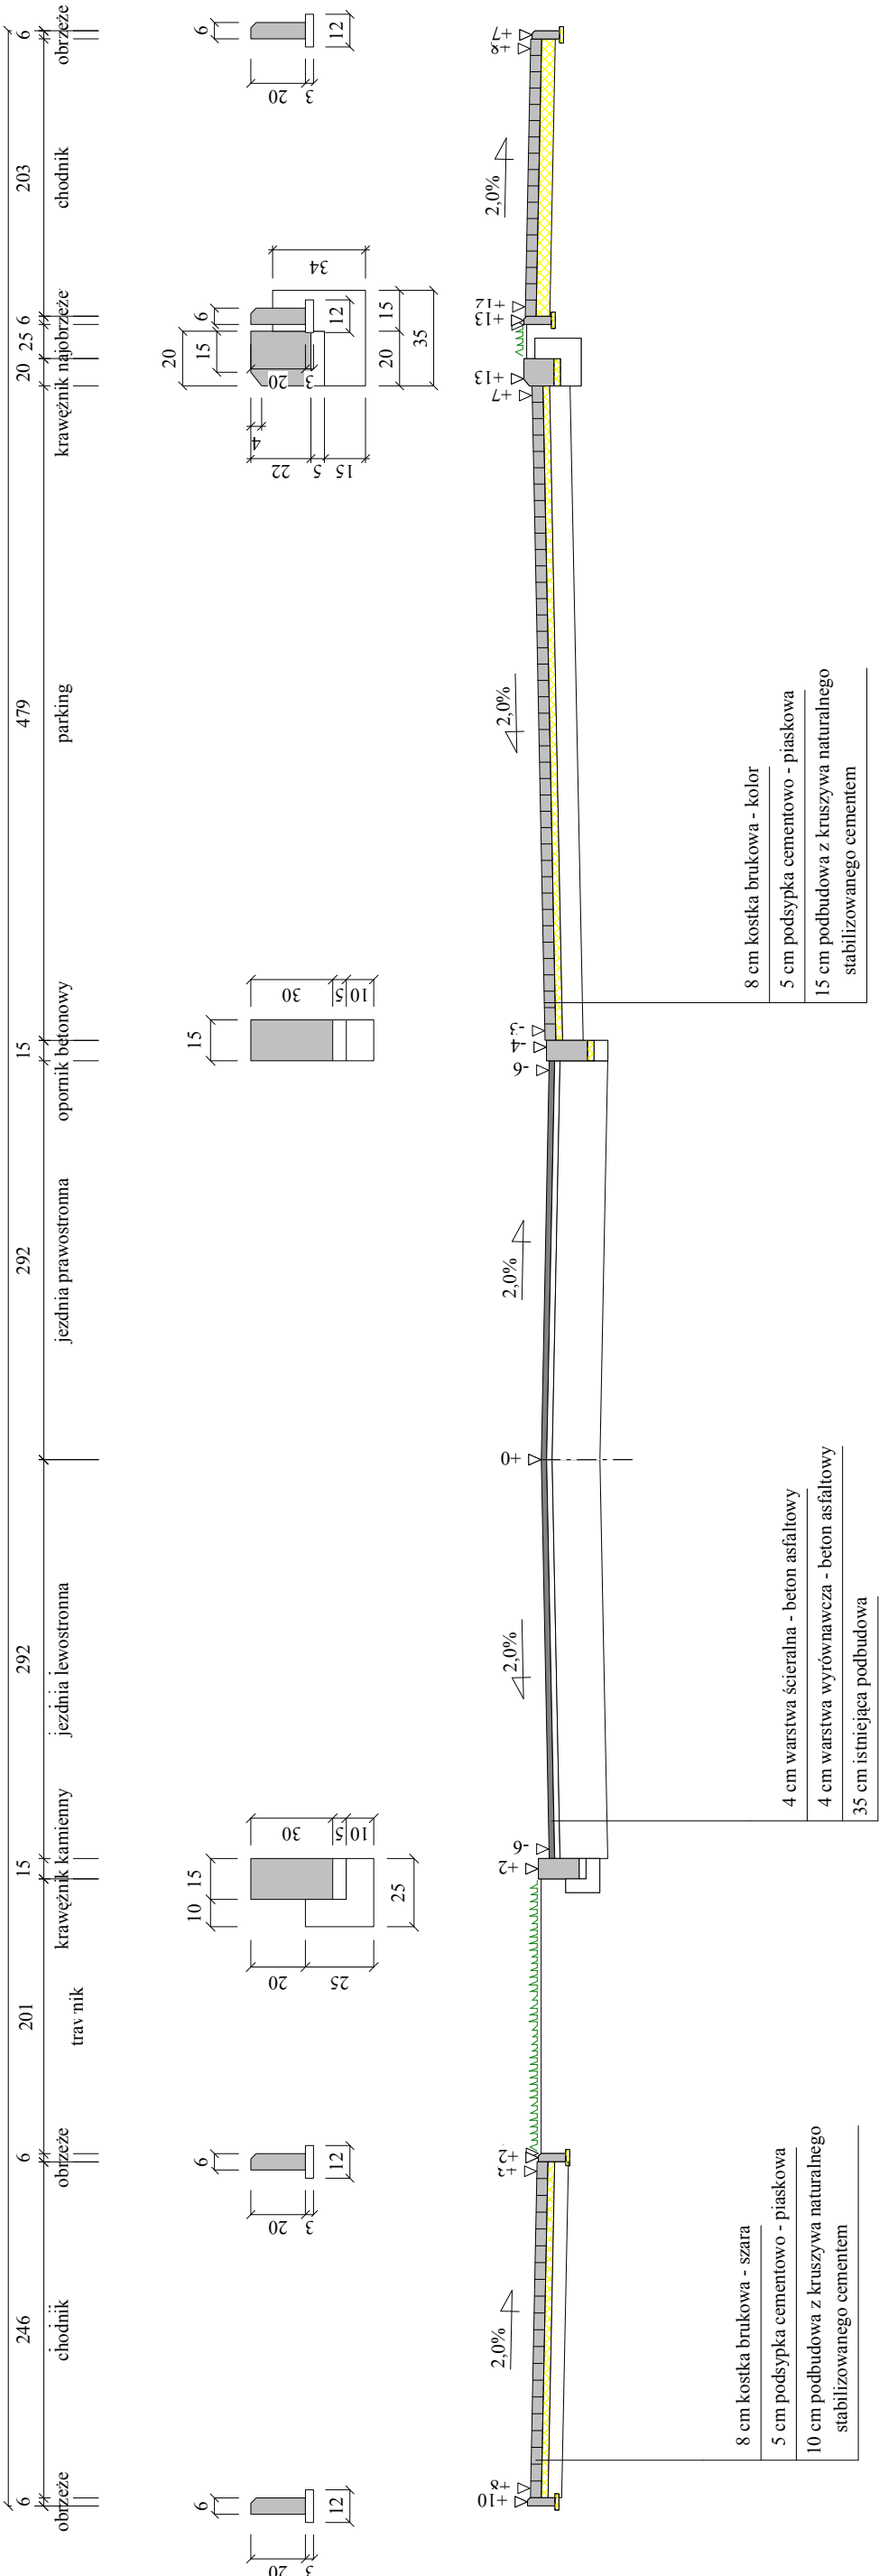

Wykonawca	Przedsiębiorstwo Inżynierii Komunalnej "PIK" - mgr inż. Krzysztof Bronisław Leniec, 12-200 Pisz, Maldamin 18A, tel. 508 265-750		
Inwestor	GMINA PISZ	Umowa	
Obiekt	Remont chodników i nawierzchni ulicy 1 Maja w Pisz		
Nazwa rysunku	Przekrój normalny	Rysunek nr 3	
Opracował			Załączników
Projektował	mgr inż. Krzysztof Leniec	Uprawnienia SUW - 16/91	Skala 1:50
Sprawił		Uprawnienia	Data 19.02.2010 r.