


Przekrój normalny zjazdu na tren SM w Piszu

Skala 1:25

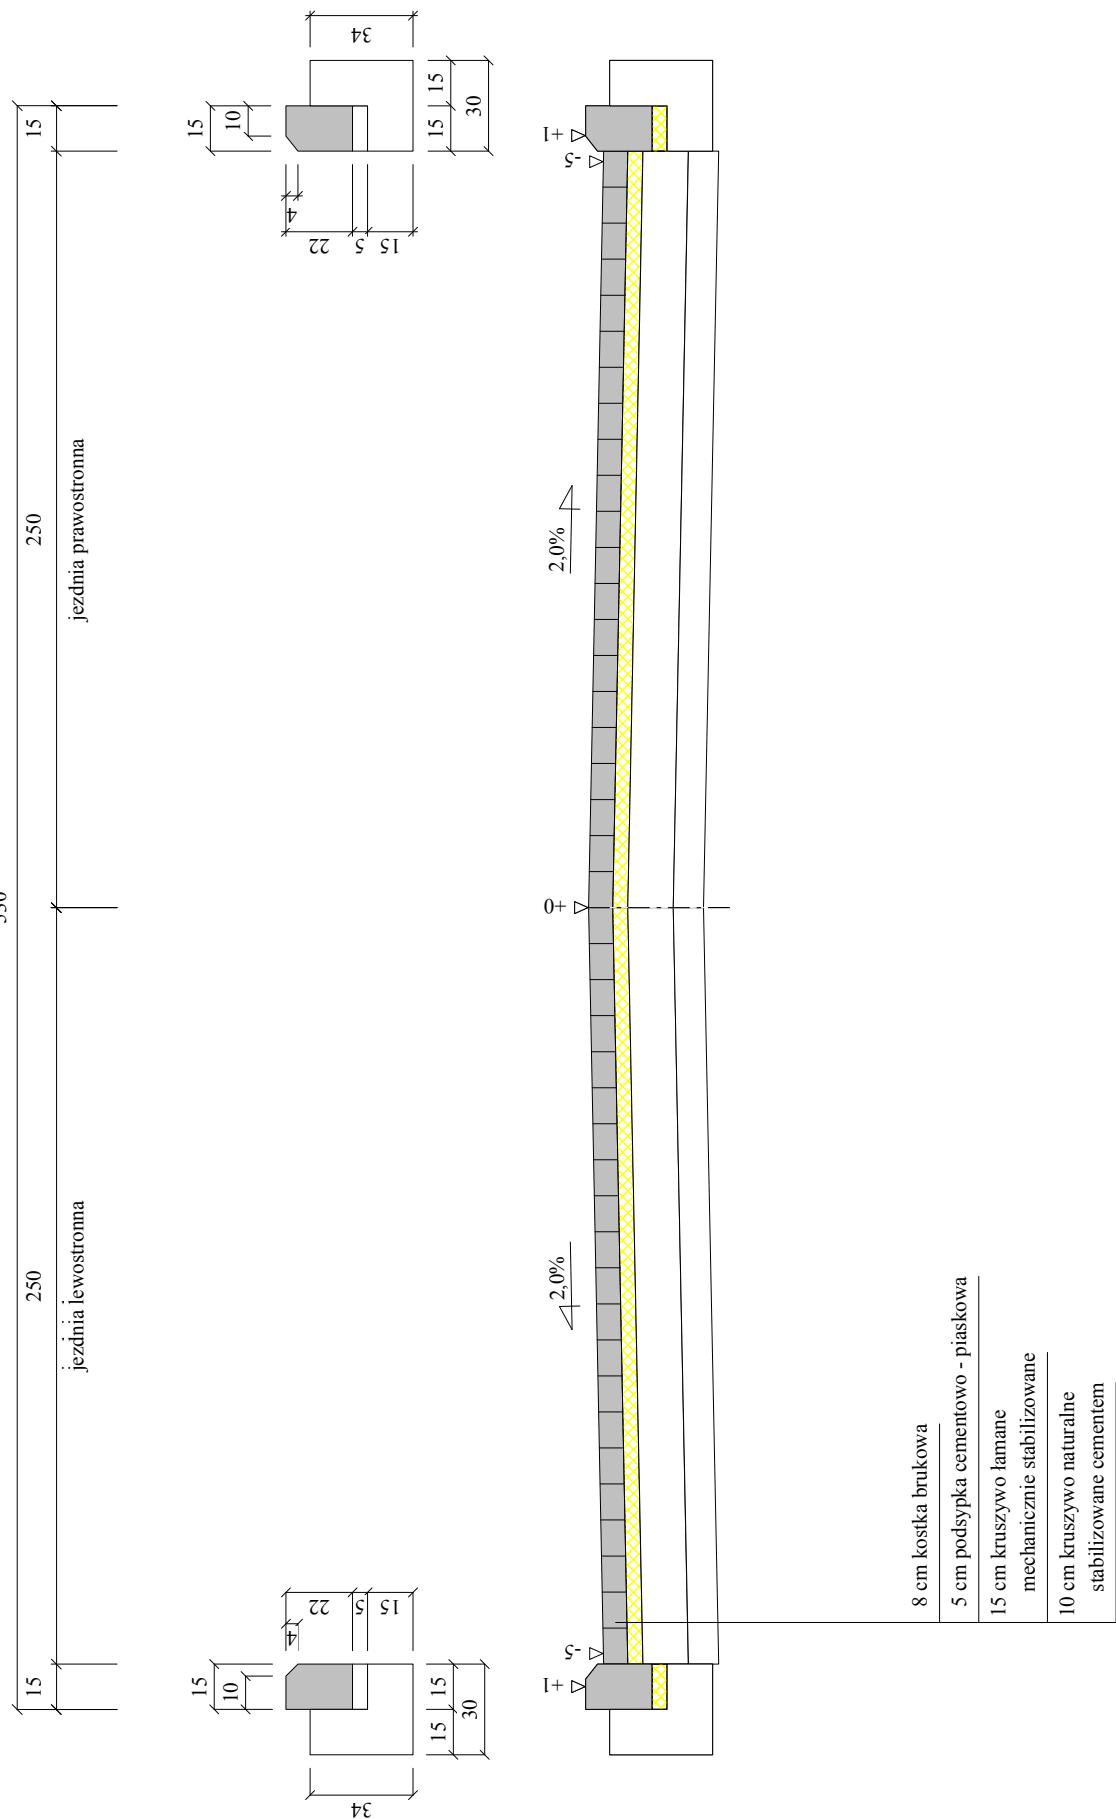

Wykonawca	Przedsiębiorstwo Inżynierii Komunalnej "PIK" - mgr inż. Krzysztof Bronisław Leniec, 12-200 Pisz, Małdańin 18A, tel. 508 265-750	
Investor	GMINA PISZ	Umowa
Obiekt	Remont chodników i nawierzchni ulicy 1 Maja w Piszu	
Nazwa rysunku	Przekrój normalny zjazdu na tren SM w Piszu	Rysunek nr 3
Opracował		Załącznik nr 3
Projektował	mgr inż. Krzysztof Leniec	Uprawnienia SUW - 16/91
Sprawdził		Skala 1:25
		Data 19.02.2010 r.