
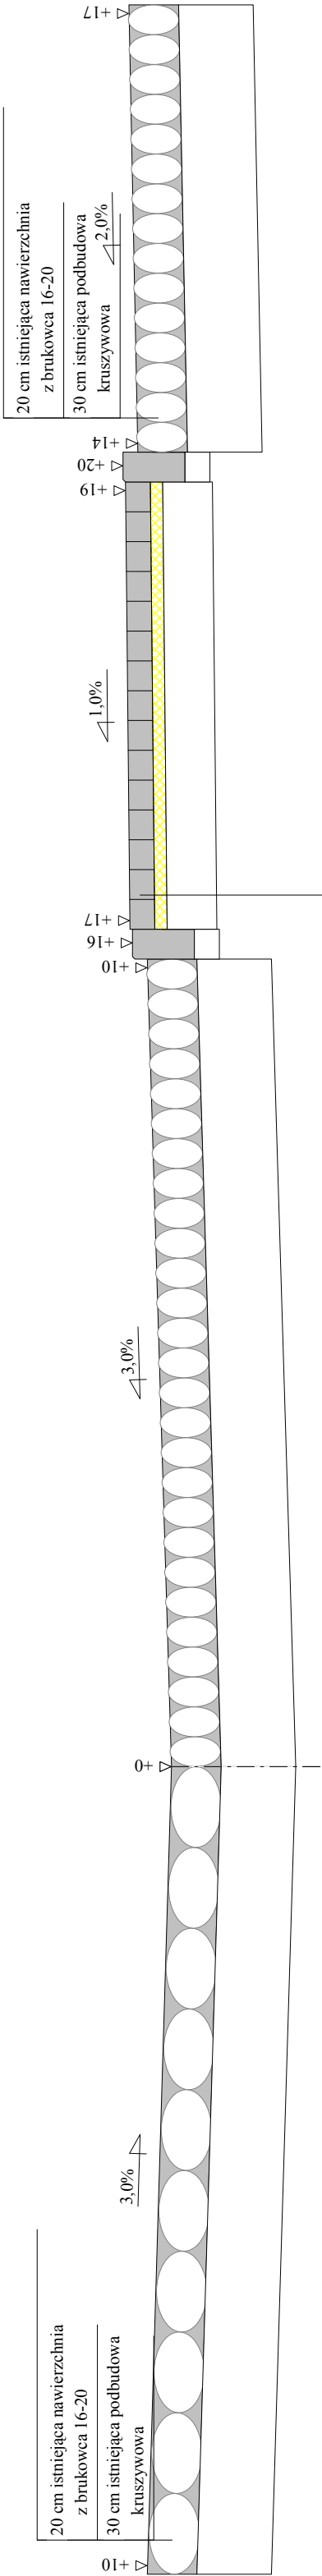
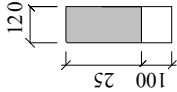
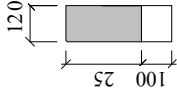


Przekrój normalny w km 0+100

Skala 1:25

1034

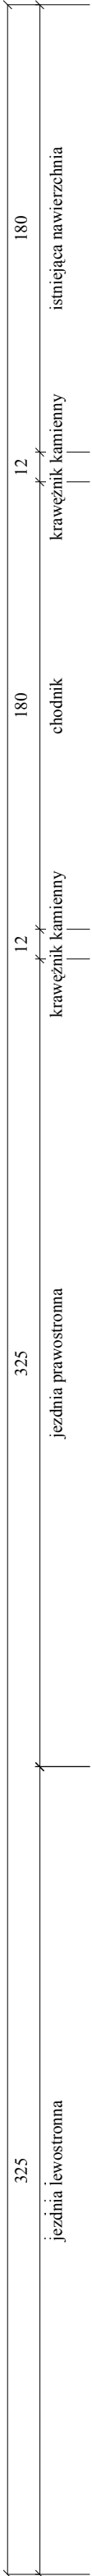

10 cm kostka kamienna żółta 9-11 cm
5 cm podsypka cementowo - piaskowa 1:4
20 cm podbudowa z B 2,5

Wykonawca	Przedsiębiorstwo Inżynierii Komunalnej "PIK" - mgr inż. Krzysztof Bronisław Leniec, 12-200 Pisz, Mالدانin 18A, tel. 508 265-750	
Inwestor	GMINA PISZ	Umowa
Obiekt	Remont nawierzchni drogi gminnej w Pisz na działce nr 350/27	
Nazwa rysunku	Przekrój normalny	Rysunek nr 3
Opracował	Załączników	
Projektował	mgr inż. Krzysztof Leniec	Skala 1:25
Sprawdził	Uprawnienia	Data 04.05.2010 r.