RZUT DACHU

SKALA 1:100

G:\DCIM\100NCD40\DSC_2668.JPG

G:\DCIM\100NCD40\DSC_2663.JPG

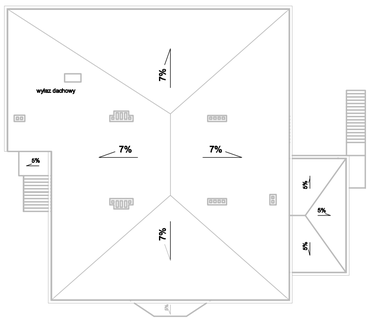

G:\DCIM\100NCD40\DSC_2672.JPG

G:\DCIM\100NCD40\DSC_2676.JPG

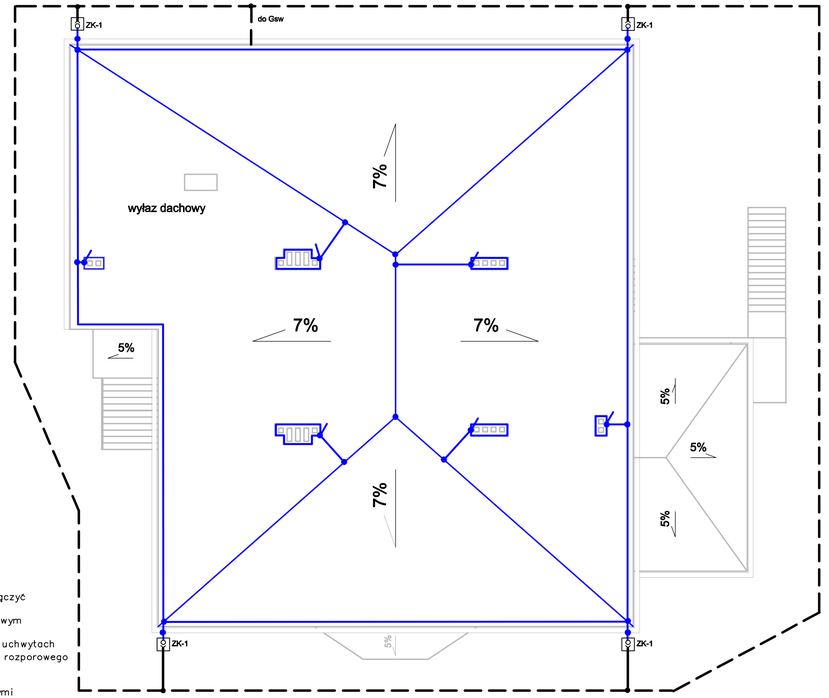

LEGENDA:

- zwody poziome i przewody odprowadzające drut DFeZn ϕ8
- uziom poziomy otokowy FeZn 25x4
- ZK-1 Złącze kontrolne
- połączenia spawane
- połączenia skręcane

UWAGI:

1. Zwody poziome i przewody odprowadzające wykonać drutem DFeZnø8mm.
2. Zwody poziome łączyć ze sobą złączami krzyżowymi .
3. Wszystkie wystające ponad dachelementy metalowe oraz kominy murowane połączyć ze zwodami poziomymi drutem DFeZnø8mm.
4. Całą instalację wykonać na uchwytach przyklejanych h=4cm o symbolu katalogowym 12131 f-my A.H. s.c. z Krakowa
5. Projektowane przewody odprowadzające wykonać drutem DFeZn f8 i układać na uchwytach dystansowych H=8cm o symbolu katalogowym07061 f-my j/w przy użyciu kołka rozporowego
6. Przewody odprowadzające łączyć z metalowymi rynnami złączami rynnowymi
7. Przewody uziemiające od uziomu wykonać pąskownikiem FeZn 25x4mm
8. Przewody uziemiające łączyć z przrwodami odprowadzającymi złączami kontrolnymi
9. Wszystkie połączenia skręcane i spawane muszą być dokładnie zakonserwowane .
10. Rezystancjawypadkowa uziemienia – R<10Ω .
11. Urządzenia elektryczne mocowane do ścian budynku (klimatyzatory , kamery, oprawy itp) powinny być mocowane od przewodów odprowadzających o min. 2m.
12. Uziom otokowy w miejscu skrzyżowń z kablami energetycznymi i teletechnicznymi osłaniać rurą izolacyjną (niehigroskopijną)o o grubości ścianek min.5mm (np, RB Max 40 w RB Max 50 lub osłoną AROTA typu SRS96 na odcinku min.1m od kabla .

PROJEKT BUDOWLANY

skala: 1:100

RZUT DACHU - INSTALACJA ODGROMOWA

Inwestor:	ADMINISTRATOR Sp. z o.o.w Piszu 12-200 Pisz ul. Wąglicka 1
Projekt:	Remont instalacji odgromowej na budynku przy ul. Dworcowej 4 w Piszu
Nazwa rys: RZUT DACHU	branża: ELEKTRYCZNA
data: 03/2010	skala: 1:100 — nr rys.: E-2
Projektant:	mgr inż. Piotr Ciotrowski