



Przekrój poprzeczny chodnika A-A

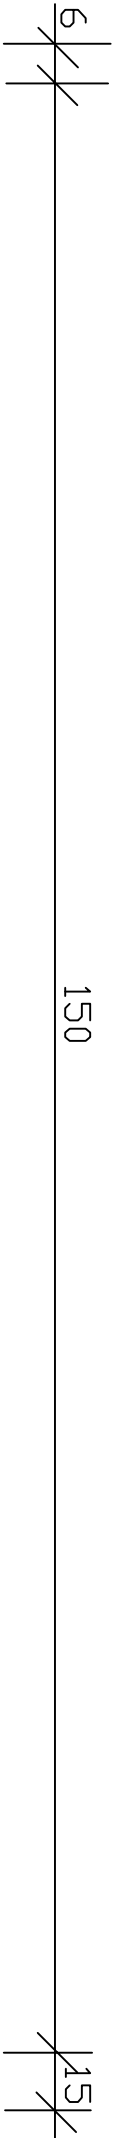



Szczegół A

6 cm kostka betonowa
4 cm podsypka cementowo – piaskowa
15 cm podbudowa z kruszywa naturalnego stab. mechanicznie

Szczegół B

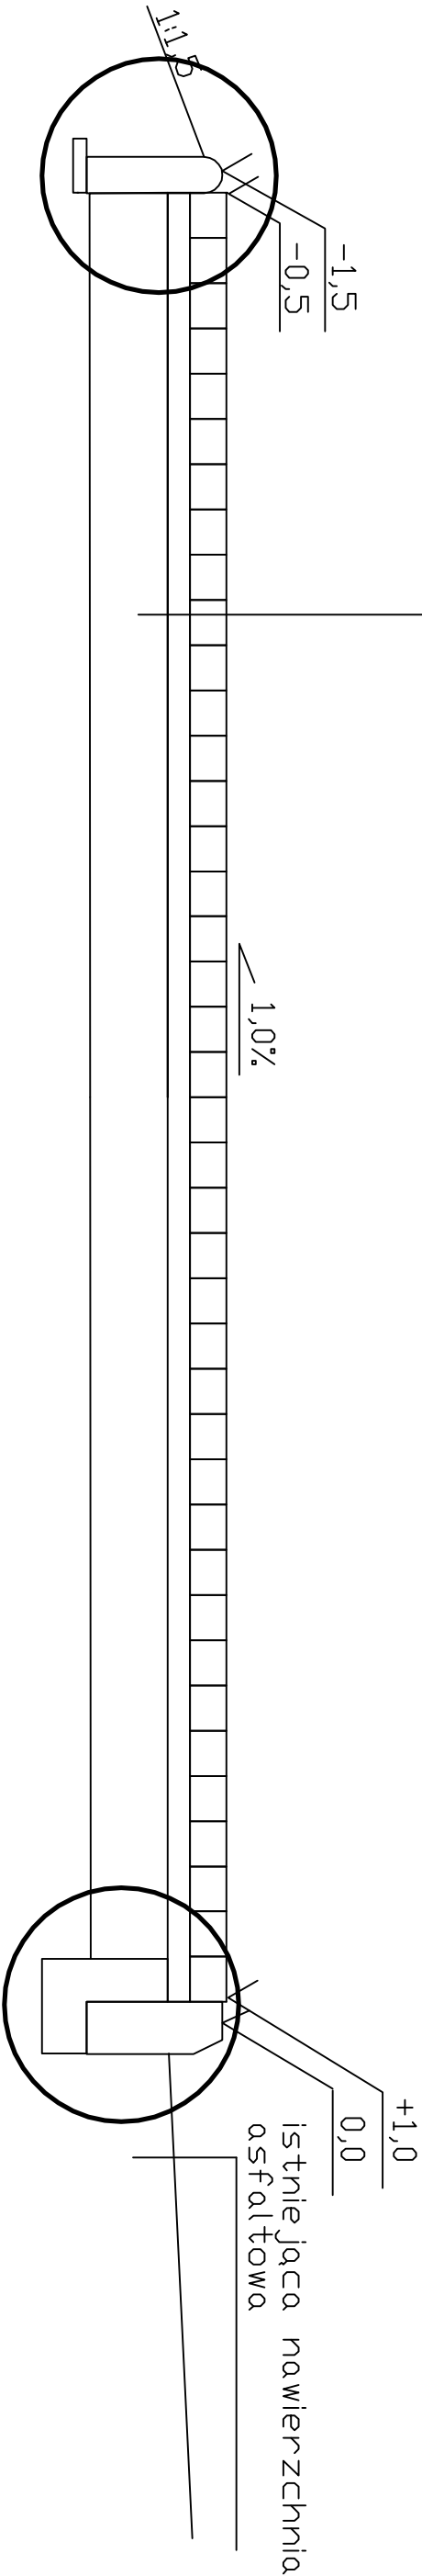

Szczegół A Szczegół B

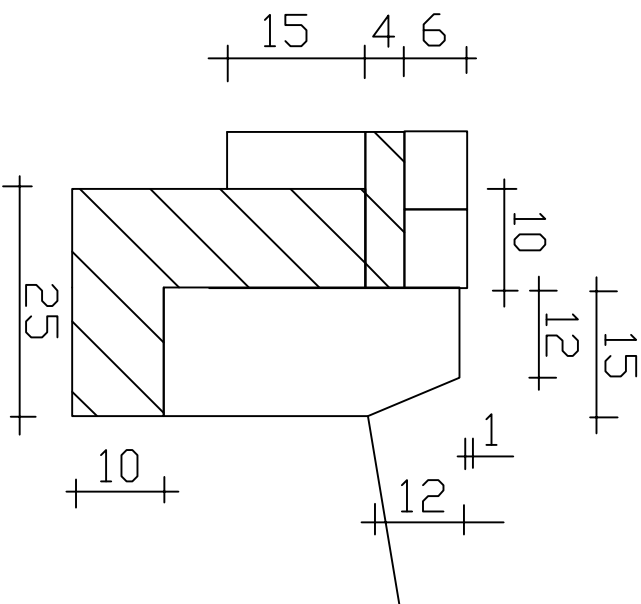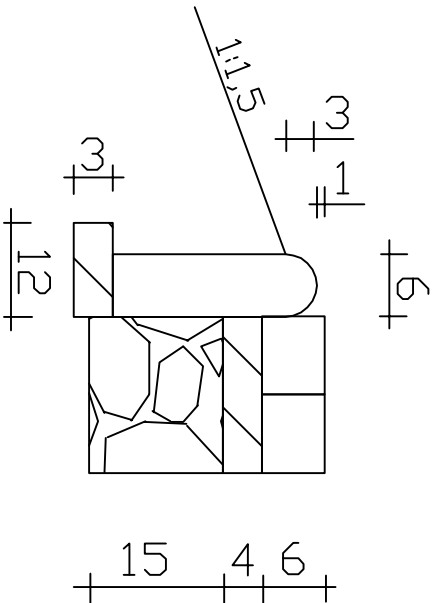

PIK		PRZEDSIĘBIORSTWO INŻYNIERII KOMUNALNEJ 12-200 Pisz, Małdamin 18A		
INWESTOR: Gmina Pisz ul. Giszewilska 5 12 - 200 Pisz		OBIEKT: Budowa przejścia dla pieszych przez drogę krajową nr 58 i torry kolejowe z ciągłem pieszych do ul. Zagłoby w Pieszu		STADIUM: Projekt budowlano-wykonawczy
Nazwa rysunku		Przekrój poprzeczny		Nr rys. 5
Projektant:		mgr inż. Krzysztof Leniec		upr. proj. Nr SUW-16/91
Asystent Projektanta:		mgr inż. Paweł Wysocki		
		Drogowa	Skala 1:20	Data: sierpień 2009 r.