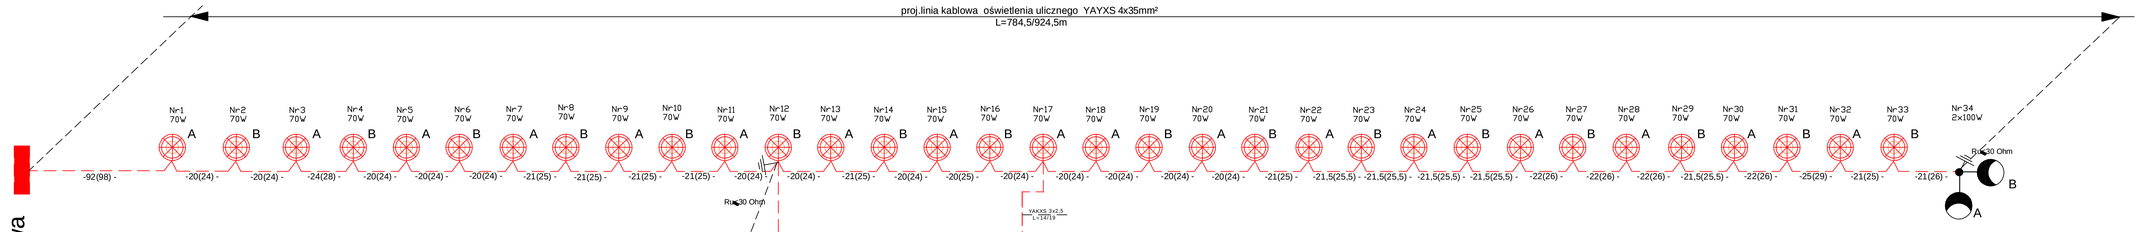

ZAKRES PRAC	
Montaż opraw BOYEN 150	szt. 9
Montaż opraw CALIPSO ZEBRA 150W	szt. 2
Montaż opraw ISLA 70W	szt. 33
Montaż kabla YAKXS 4x35 mm²	m. 984/1161
Montaż kabla YAKXS 3x2,5 mm²	m. 26/36
Montaż słupa ośw.parkowego cylindrycznego S-40C	szt. 33
Montaż słupa ulicznego wysięgnikowego rurowego wallcowanego S-9/09w z wysięgnikiem jednoramiennym "St-X" W=1,5m	szt. 7
Montaż słupa ulicznego wysięgnikowego rurowego wallcowanego S-9/09w z wysięgnikiem dwuramiennym "St-X" W=1,5m	szt. 1
Montaż prefabrykowanego fundamentu F100/200	szt. 33
Montaż prefabrykowanego fundamentu F150/200	szt. 10
Przebudowa szafki oświetleniowej	kpl. 1

istn.szafka oświetleniowa po przebudowie

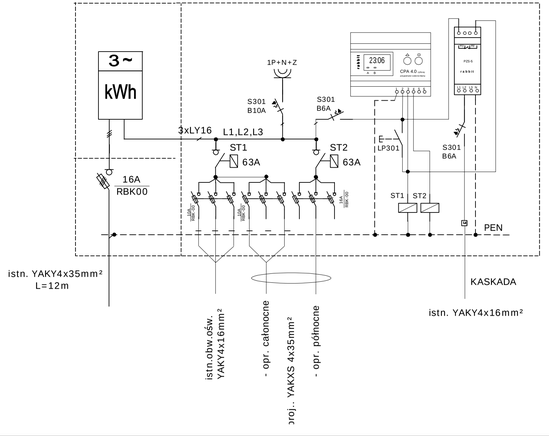

OBIEKT:

Budowa oświetlenia ciągu pieszo-rowerowego na odcinku od ul.Trzcinowej do ul.Batorego w Piszu oraz budowa oświetlenia przejścia dla pieszych przez drogę krajową Nr 58 w km 123+480 do ul. Zagłoby w Piszu

PROJEKT BUDOWLANO - WYKONAWCZY

Inwestor:

URZĄD GMINY W PISZU

ul.Gizewiusza 5

12-200 Pisz

Tytuł rysunku:

IDEOWY SCHEMAT - zasilania z SO przy ul.Trzcinowej

Skala:

Data: 2009 r.

Nr rysunku: E - 3

Projektant:

mgr inż. Piotr Ciotrowski