

MAPA DO CELÓW PROJEKTOWYCH
SKALA 1 : 500

woj. warmińsko-mazurskie
powiat piski
gmina Pisz
obręb Turowo
dz. 2/22, 2/23

mapa aktualna na dzień 15-12-2009 r.
----- zakres opracowania


UWAGA:
Granice działek ewidencyjnych
zostały wkreślone na podstawie
wektoryzacji mapy ewidencyjnej

L.k.s.zam. 19382 / 276 / 2008
KERG 16 – 1446 / 2008


Pisz, dn. 15-12-2009 r.

Wykonał:

GEODETA UPRAWNIONY
inż. Andrzej Just
Świadcstwo nr 19382
12-200 Pisz, ul. Kosciuszki 14/23ml. Brzoźdowa 9
tel. 0502 607 398
GEOCAD-ANDRZEJ JUST
Usługi Geodezyjne i Taxi
12-200 Pisz, ul. Kosciuszki 14/23ml. Brzoźdowa 9
NIP 649-137-28-08 REGON 510977131
tel. 0502 607 398

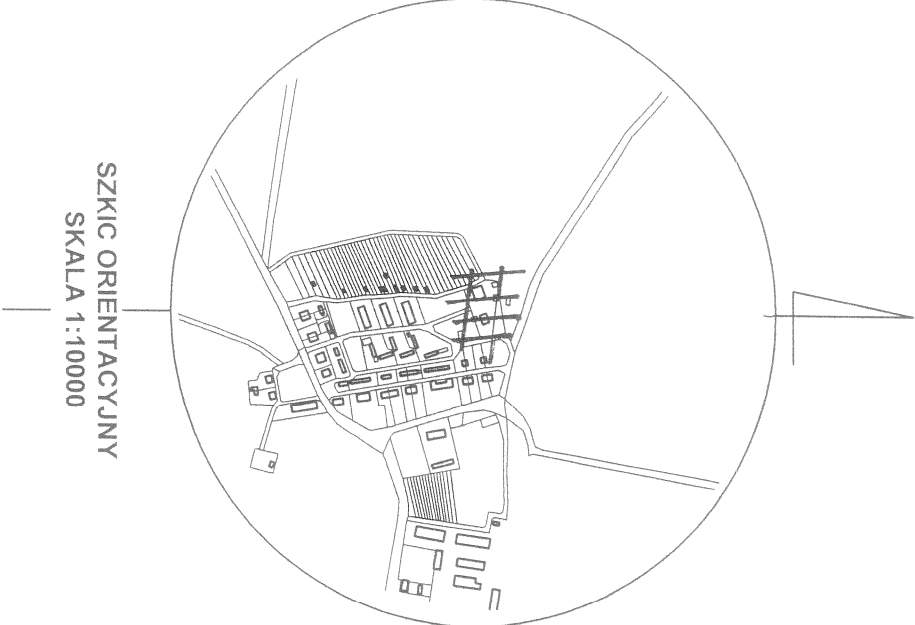

SZKIC ORIENTACYJNY
SKALA 1:10000

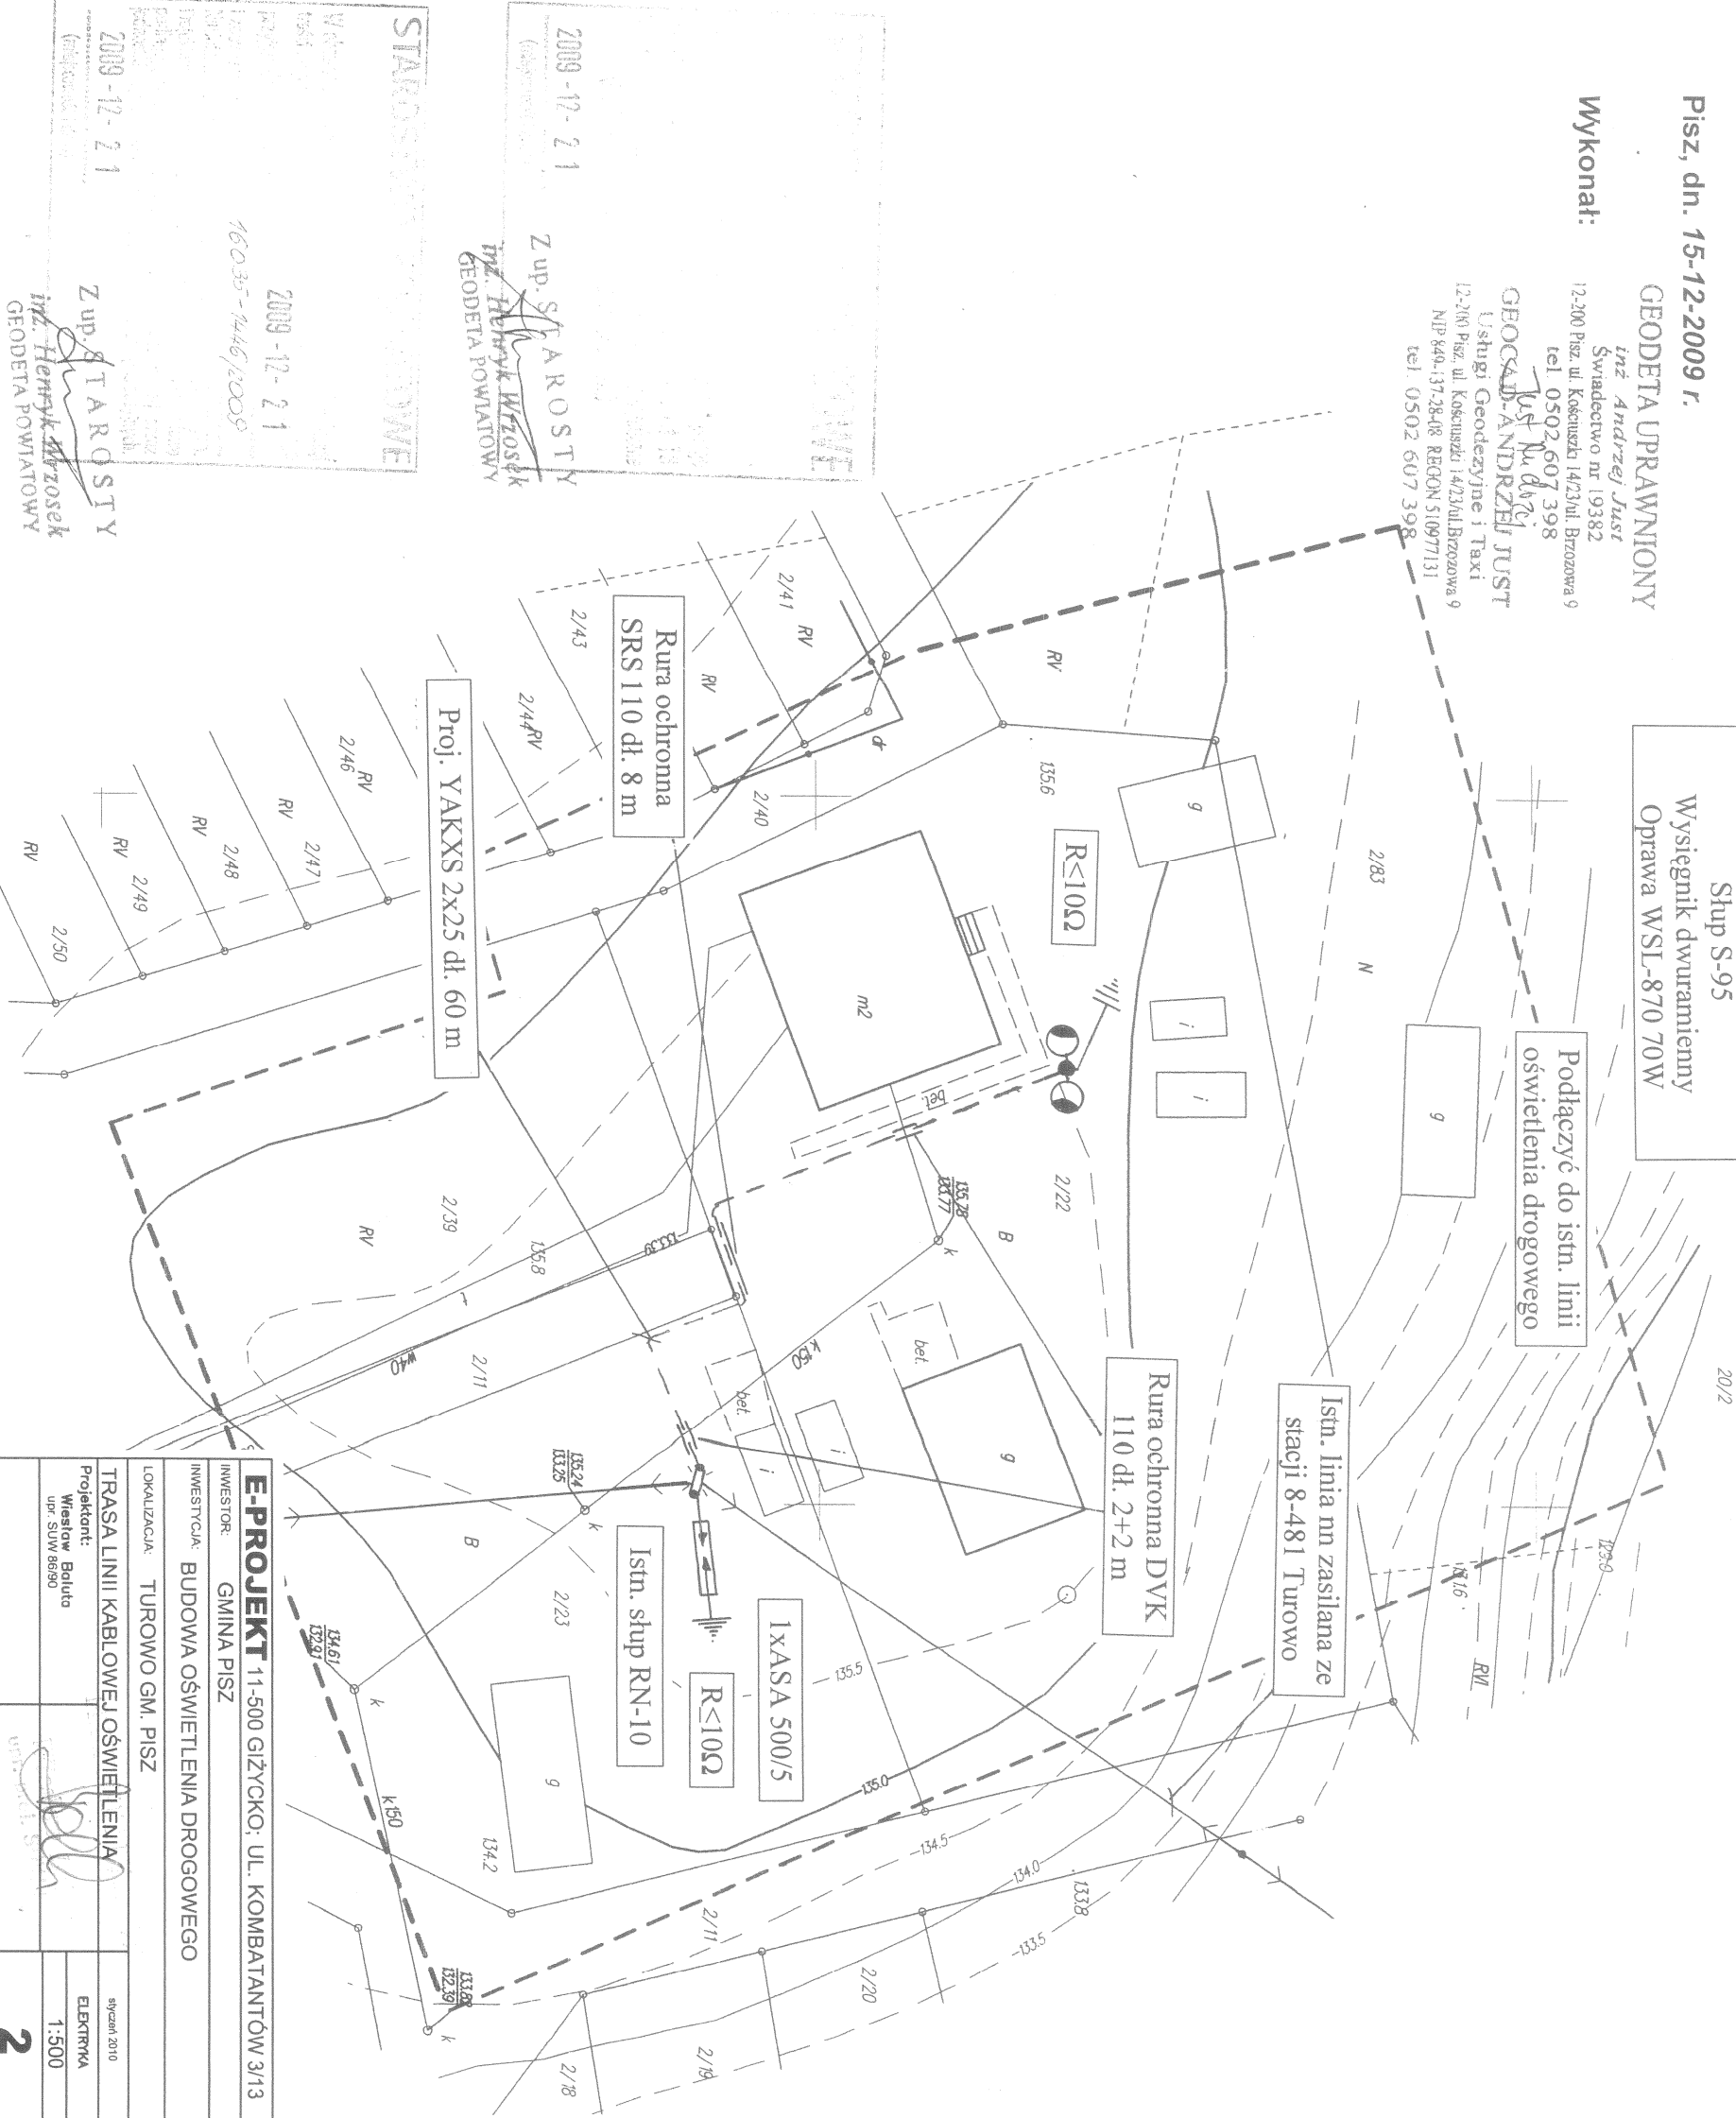

2009-12-21
Z up. STAROSTY
inż. Henryk Wzosek
GEODETA POWIATOWY

E-PROJEKT 11-500 GIŻYCKO; UL. KOMBATANTÓW 3/13	
INWESTOR:	GMINA PISZ
INWESTYCJA:	BUDOWA OŚWIETLLENIA DROGOWEGO
LOKALIZACJA:	TUROWO GM. PISZ
TRASA LINII KABLOWEJ OŚWIETLLENIA	
Projektant:	Wiesław Balcio
upr. SUW 6690	
SYCENA 2010	
ELEKTRYKA	
1:500	
2	