


Profil podłużny

Skala 1:50:500

Legenda:
Teren (stan istniejący)
Niweleta

Objekt:
droga do ogródków działkowych
na działce o nr geod. 540 w Pisz

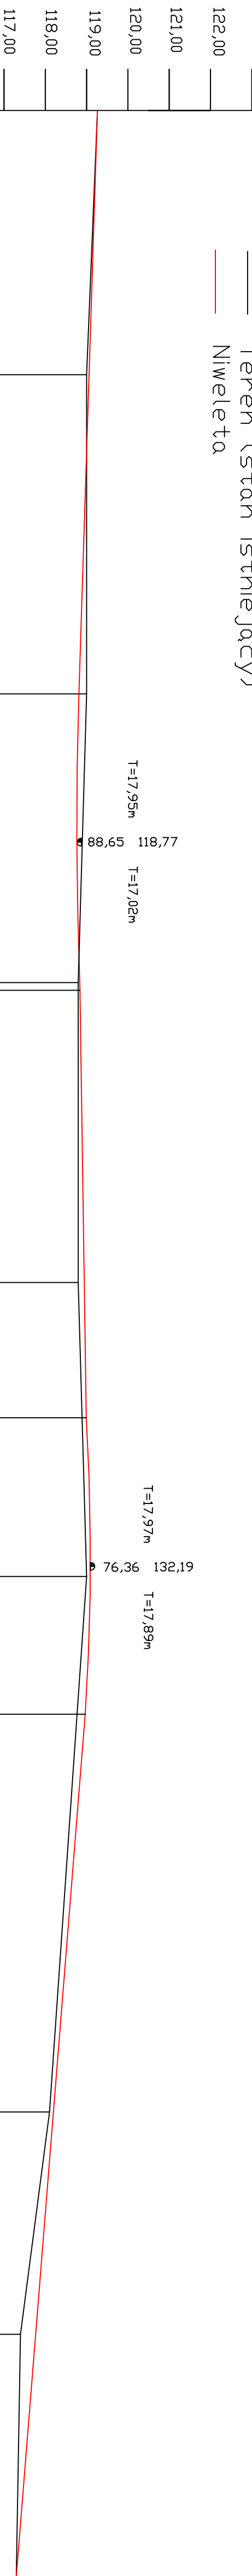

P.P. 116,00 m n.p.m.										
Rodzaj nawierzchni	Nawierzchnia bitumiczna									
Różnice rzędnych (Zn-Zt)	0,00	+0,06	-0,19	+0,03	+0,04	+0,15	+0,10	-0,18	+0,20	+0,37
Rzędne niwelety Zn	119,26	119,06	118,81	118,83	118,84	118,95	118,99	132,31	118,97	117,30
Proste i łuki poziome	L=27,56 m L=7,82 m R=500m L=263,39 m									
Spadki i łuki pionowe	+0,00636 -0,00366 R=300m +0,01598									
Rzędne terenu Zt	119,26	119,00	119,00	118,80	118,80	118,80	118,89	132,49	118,77	117,30
Odległości (Y)	0,00	32,00	70,68	5,67	6,57	42,00	58,39	77,58	94,25	69,36
Pikietaż	0+000									0+200

KPT

PIK		PRZEDSIĘBIORSTWO INŻYNIERII KOMUNALNEJ 12-200 Pisz, Młodzin 18A	
INWESTOR: Gmina Pisz ul. Główna 5 12-200 Pisz	OBJEKT: Remont drogi do ogródków działkowych na działce o nr geod. 540 w Pisz	STADIUM: Projekt budowlano-wo-komunowy	
Nazwa rysunku	Profil podłużny		Wzr/s 2
Projektant:	mgr inż. Krzysztof Leniec	upr. proj. Nr SUW-16/91	
Asystent Projektanta:	mgr inż. Paweł Wysocki		
Bransza:	Drogonwa	Skala 1:50/500	Data: luty 2010 r.