
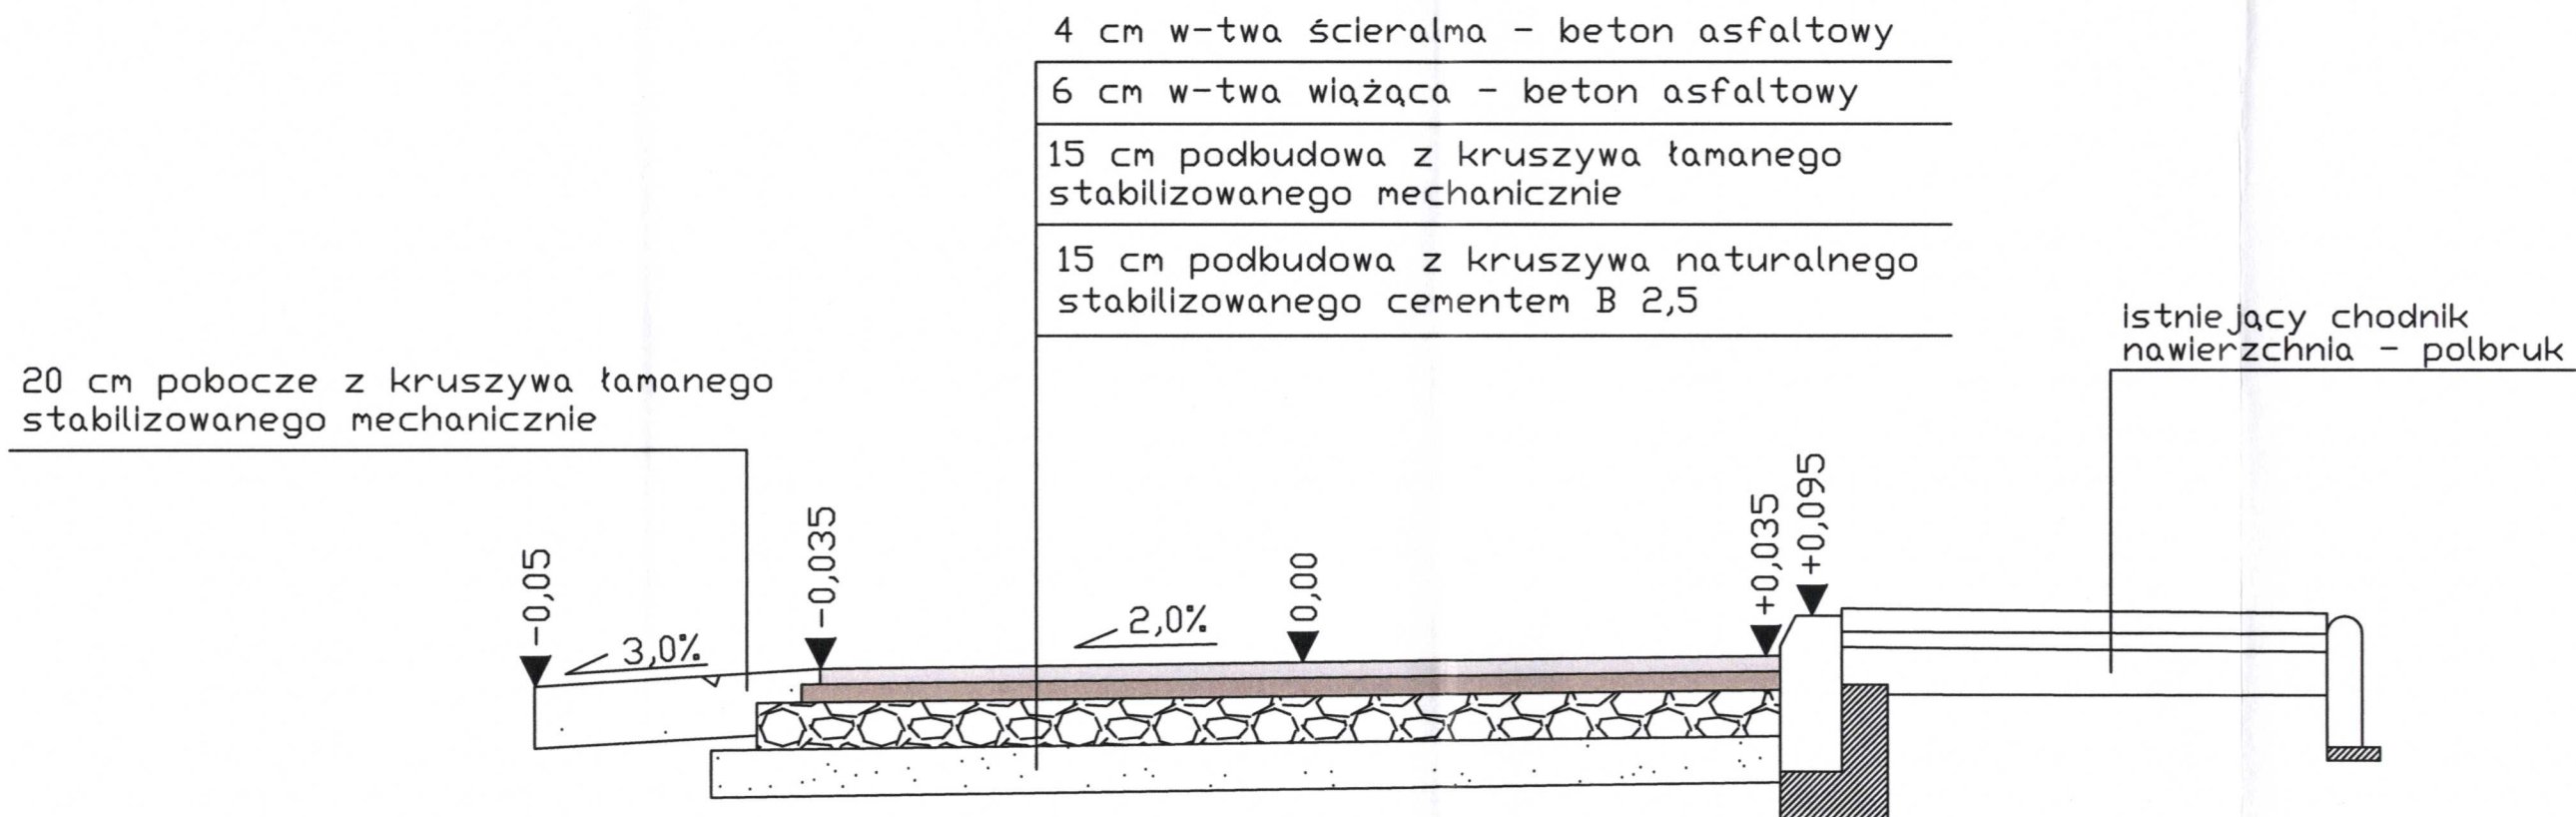


# Przekrój normalny jezdni

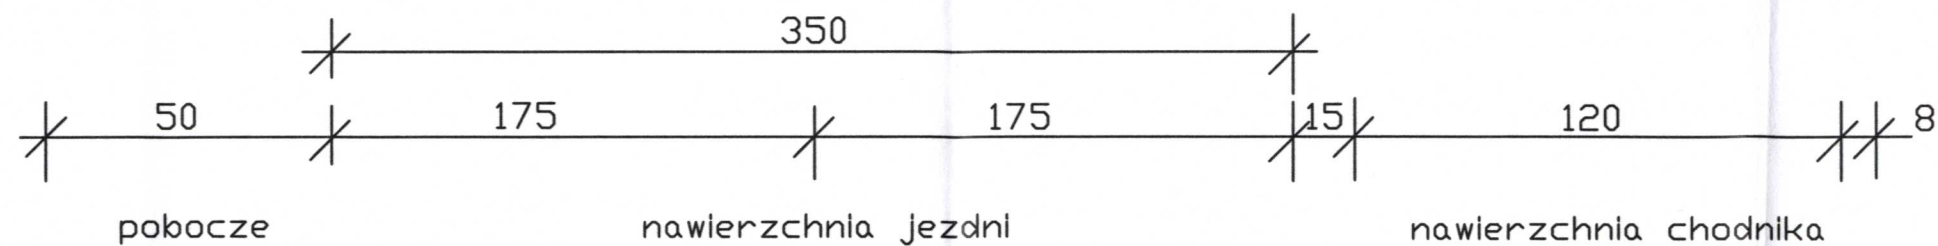

PIK		PRZEDSIĘBIORSTWO INŻYNIERII KOMUNALNEJ 12-200 Pisz, Małdanin 18A	
INWESTOR: Gmina Pisz ul. Giszewiusza 5 12 - 200 Pisz		OBIEKT: Remont nawierzchni drogi gminnej na działce o nr geod. 26/17 w m. Wiartel	STADIUM: Projekt budowlano-wykonawczy
Nazwa rysunku:		Przekrój poprzeczny	Nr. rys. 3
Projektant:		mgr inż. Krzysztof Leniec	upr. proj. Nr SU/W-16/9
Asystent Projektanta:		mgr inż. Paweł Wysocki	
Branża:		Drogowa	Skala 1:50 Data: lipiec 2010 r.