


ŚCIANA BUDYNKU SZKOŁY

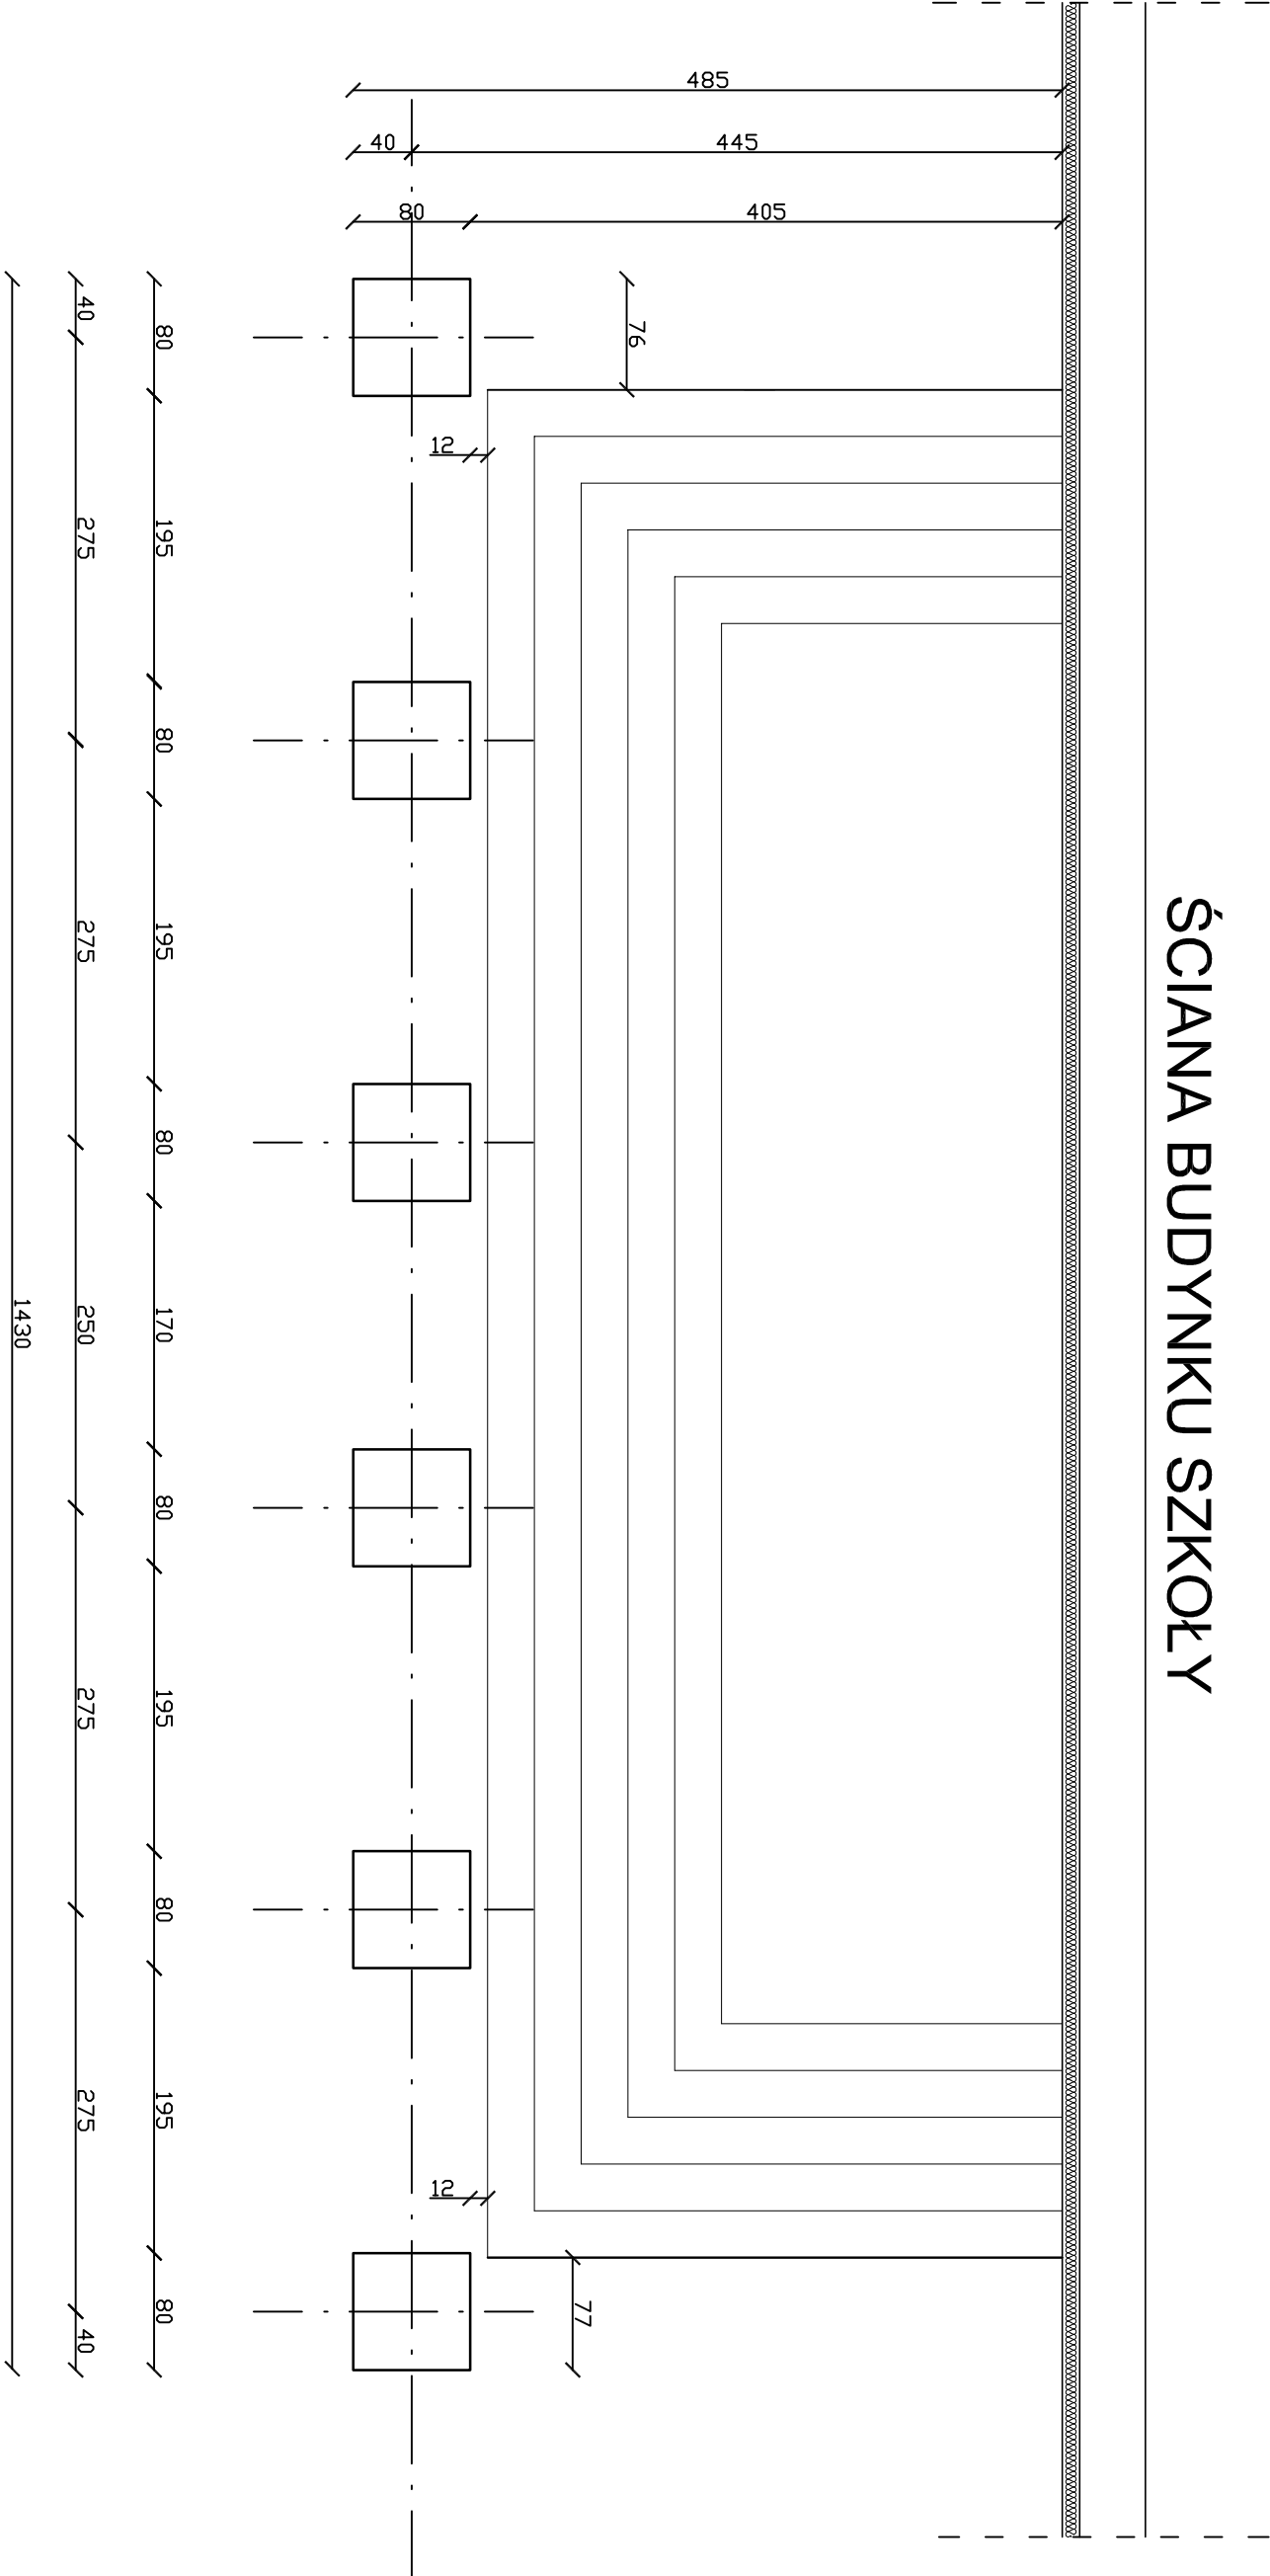

BIURO OBSŁUGI INWESTYCYJJI mgr inż. Michał Andrzejczyk ul. Wojska Polskiego 82/14, 12-200 PISZ, tel. 517149157		nr rysunku	
inwestor: GMINA PISZ		B4	
adres: ul. Giszewiusza 5, 12-200 Pisz			
projekt: Budowa zadaszenia nad wejściem głównym do budynku Gimnazjum Nr 1 w Pisz		stadium: PROJEKT WYKONAWCZY	
nazwa rys: RZUT FUNDAMENTÓW		branża: BUDOWLANA	
		skala 1:50	
Stanowisko	Imię i nazwisko	podpis	
PROJEKTANT:	Edward Łotowski	06.2010	
OPRACOWAŁ:	inż. Michał Andrzejczyk		