




Barierka schody skala 1:20

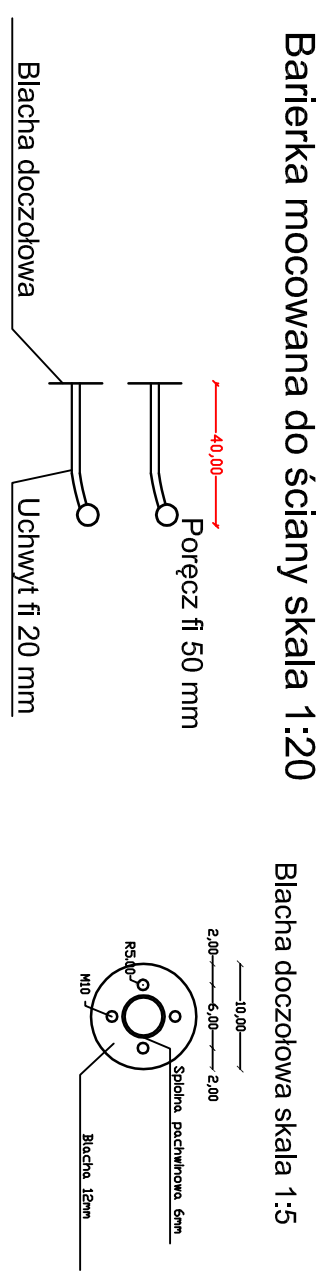

Barierka skala 1:10

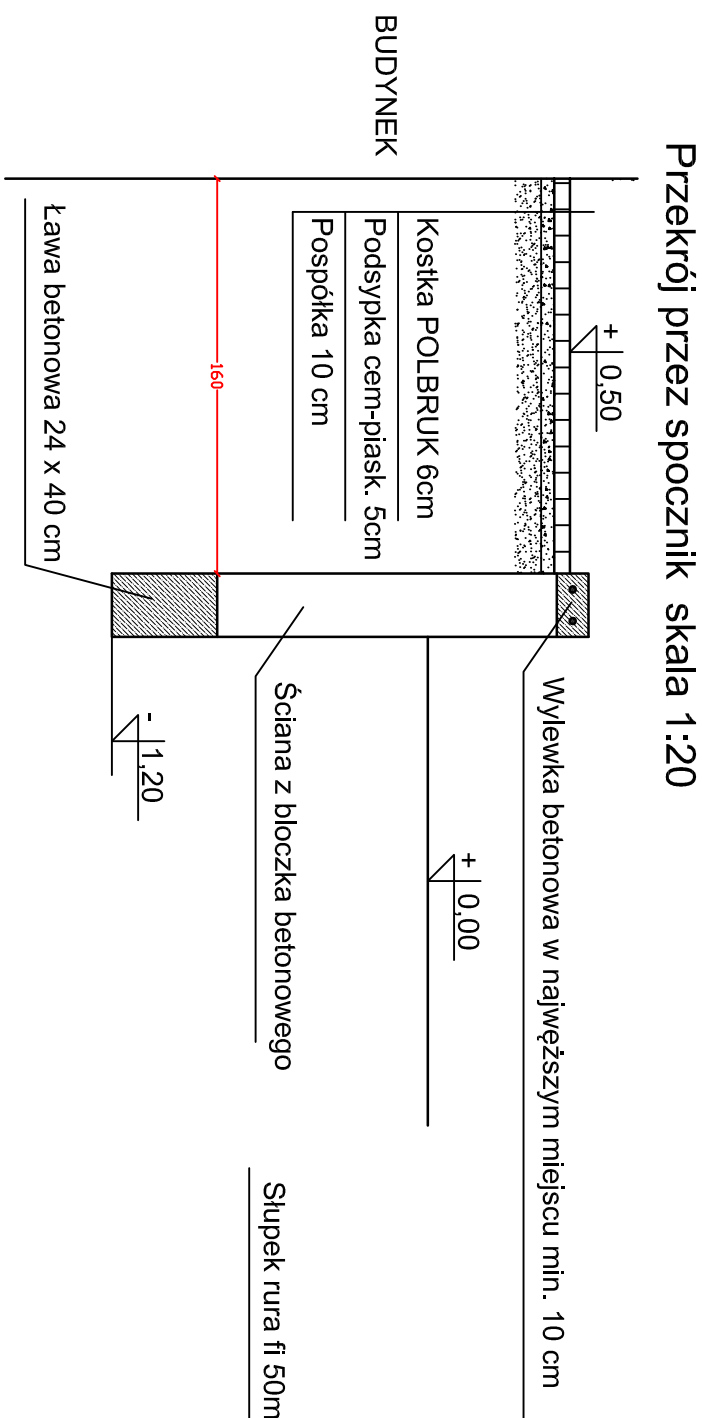

Przekrój przez spocznik skala 1:20

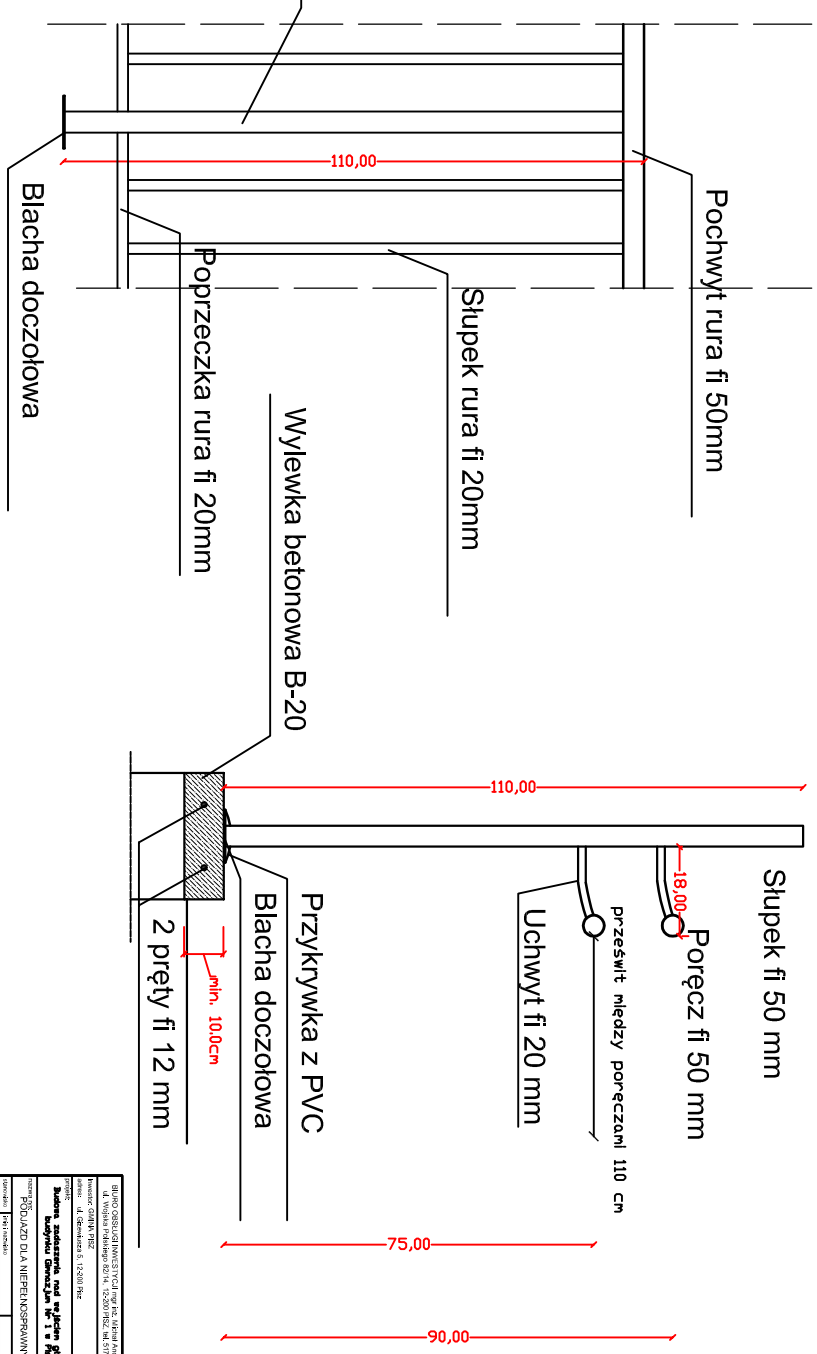

Barierka skala 1:10

[illegible]