



Przekrój poprzeczny chodnika ze ścieżką

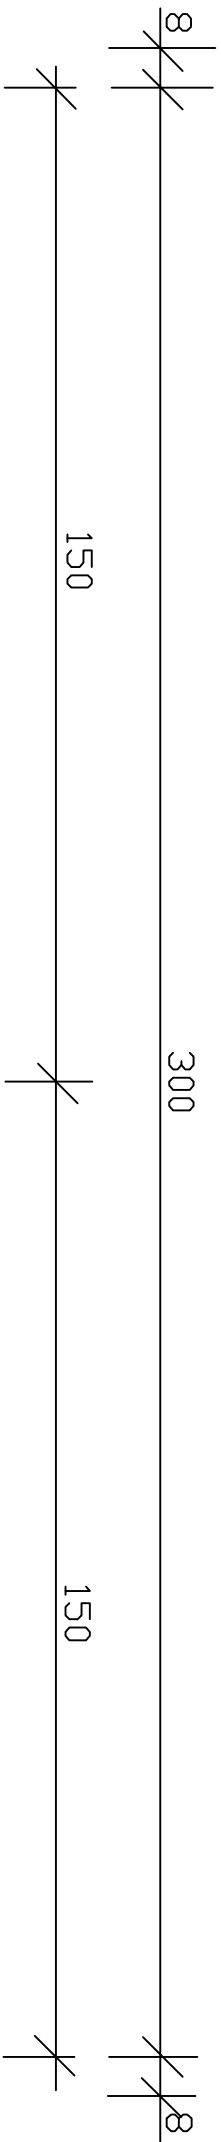


Szczegół A	8 cm kostka betonowa
	4 cm podsypka cementowo – piaskowa
	10 cm podbudowa z kruszywa łamanego stab. mechanicznie
	10 cm podbudowa z kruszywa naturalnego stab. cementem

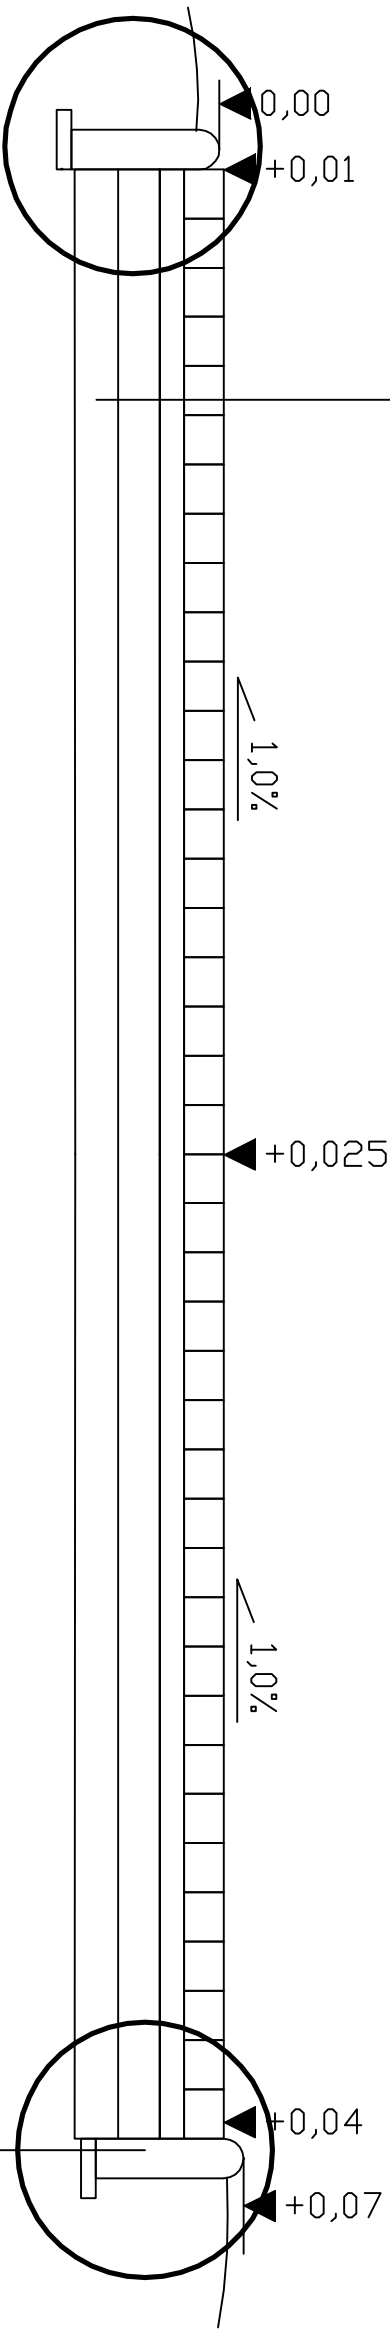

Szczegół B

Szczegół A	Szczegół B
	obrzeże betonowe 8 x 30 cm
	5 cm podsypka cementowo-piaskowa

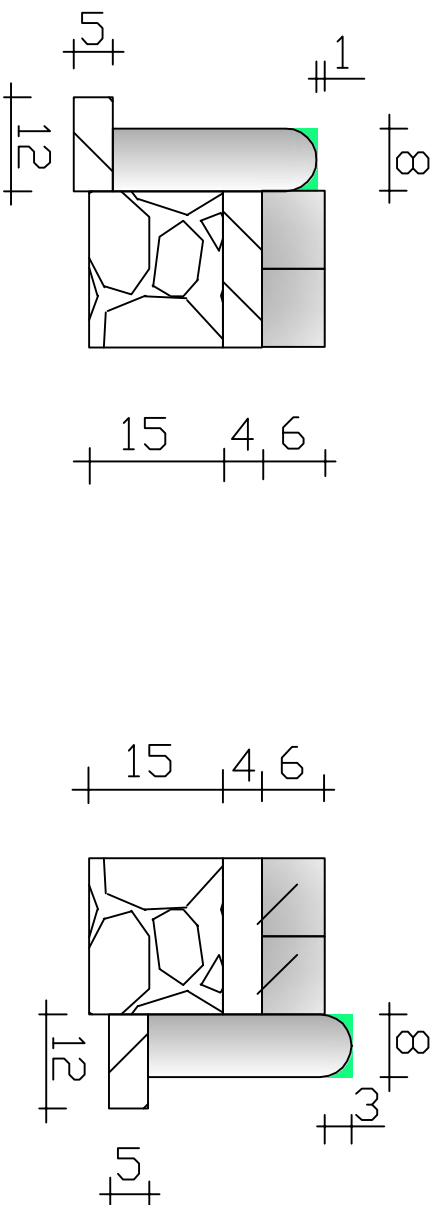

P I K		PRZEDSIĘBIORSTWO INŻYNIERII KOMUNALNEJ 12-200 Pisz, Mالدان 18A		
INWESTOR: Gmina Pisz ul. Giszewicza 5 12 - 200 Pisz		OBIEKT: Remont nawierzchni chodnika wraz z zagospodarowaniem terenu dzialki o nr geod. 1182/3		STADIUM: Projekt budowlano-wykonalowy
Nazwa rysunku:		Przekrój poprzeczny		Nr-rys. 5
Projektant:		mgr inż. Krzysztof Leniec		upr. proj. Nr SUW-16/91
Asystent Projektanta:		mgr inż. Paweł Wysocki		
Branża:		Drogowa	Skala 1:50	Data: czerwiec 2010 r.