


Profil podłużny

Obiekt:

droga gminna - ul. Młodzieżowa
na działce o nr geod. 428/2 w Pisz

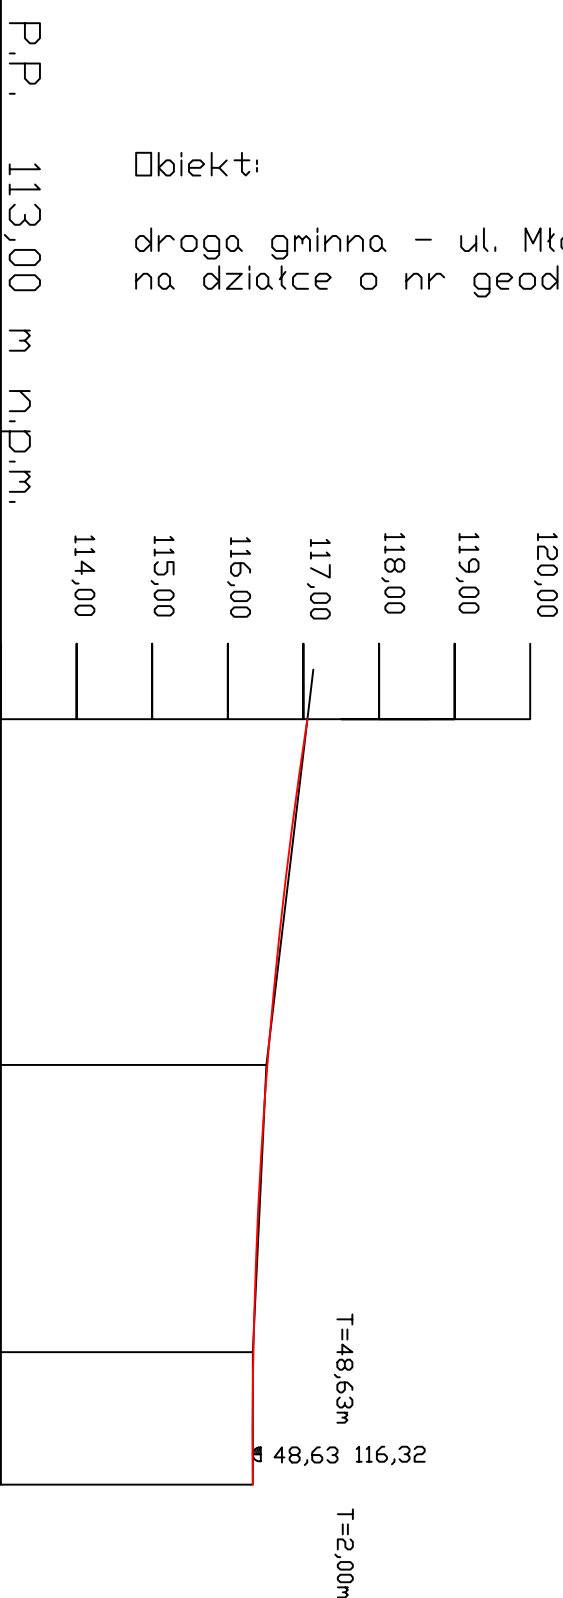

P.P. 113,00 m n.p.m.	Nawierzchnia bitumiczna	
Różnice rzędnych (Zn-Zt)	0,00	+0,01 0,00
Rzędne niwelety Zn	117,01	116,52 116,34 116,33
Proste i łuki poziome	L=87,22 m	
Spadki i łuki pionowe	R=300m	
Rzędne terenu Zt	117,01	116,51 116,33 116,33
Odległości (Y)	0,00	22,87 41,87 50,63
Pikietaż	0+000 PPT KPT 0+050,63	

Skala 1:50:500

Legenda:

- Teren (stan istniejący)
- Niweleta
- Ekstremum łuku pionowego

PIK		PRZEDSIĘBIORSTWO INŻYNIERII KOMUNALNEJ	
INWESTOR: Gmina Pisz ul. Giszowieca 5 12-200 Pisz	OBIEKT: Remont nawierzchni drogi na działce o nr geod. 428/2 w Pisz	STADIUM: Projekt budowlano-wykonawczy	
Nazwa rysunku:	Profil podłużny		Nr rys. 2
Projektant:	mgr inż. Krzysztof Leniec	upr. proj. Nr SUW-16/91	
Asystent Projektanta:	mgr inż. Paweł Wysocki		
Branża:	Drogowa	Skala 1:50:500	Data: czerwiec 2010 r.