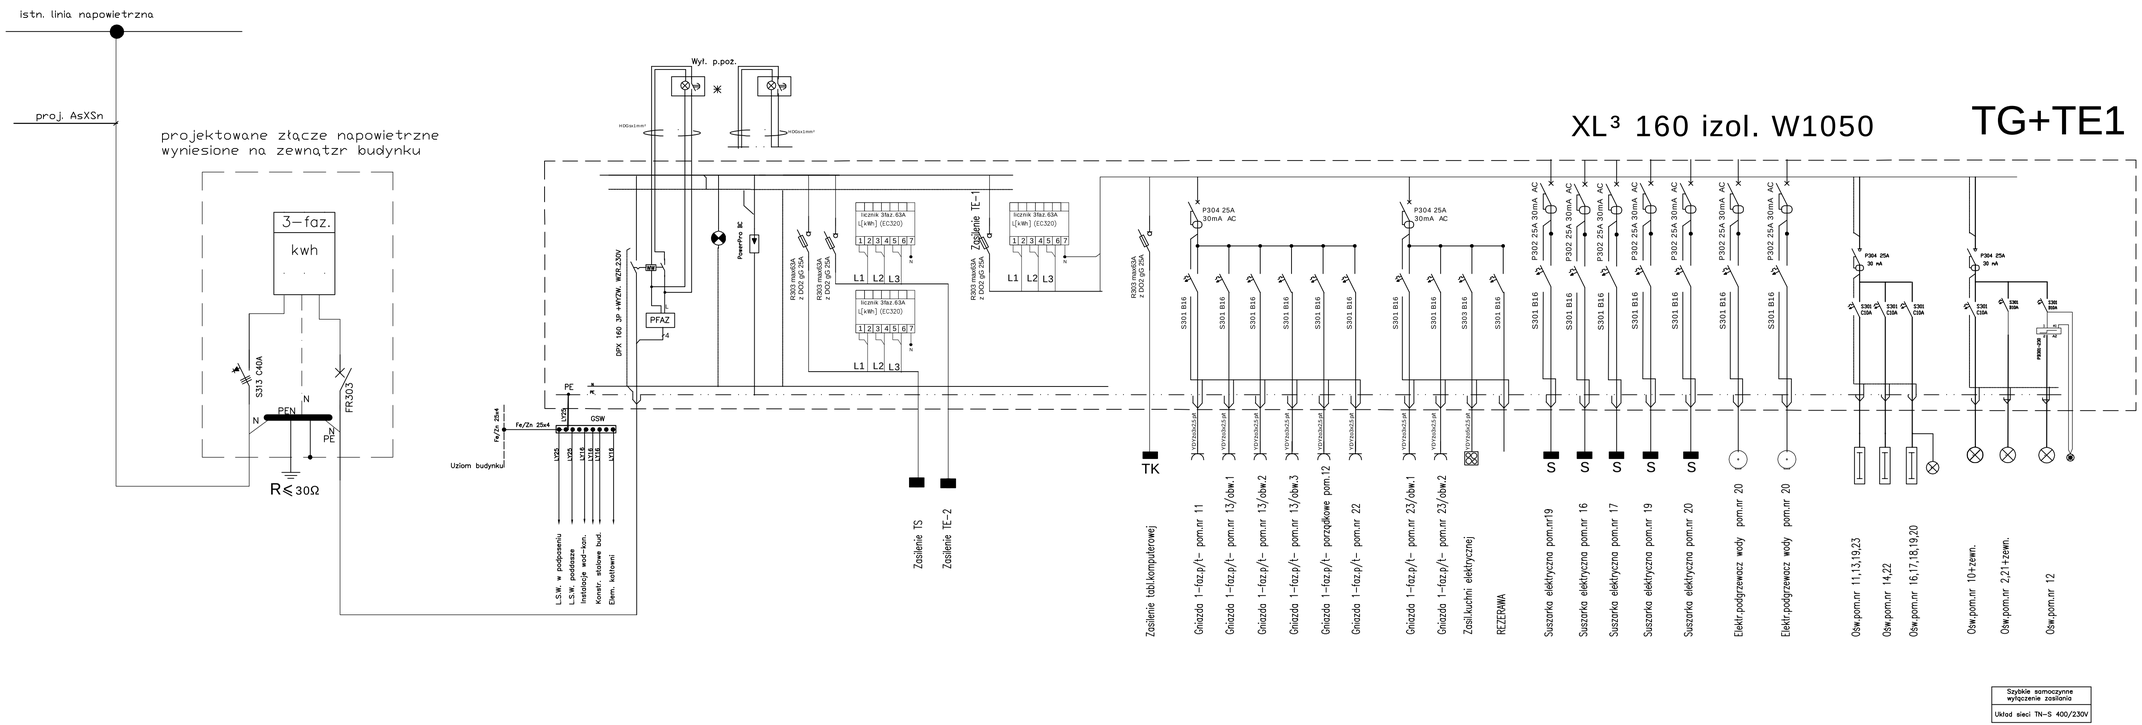


**Obiekt:**

REMONT I ROZBUDOWA BUDYNKU BYŁEGO OŚRODKA KULTURY
dz.nr 5/1 Wartel gm.Pisz

**PROJEKT BUDOWLANY**

**Inwestor:**

GMINA PISZ
ul.Gizewiusza 5
12-200 Pisz

**TYTUŁ RYSUNKU:**
SCHEMAT IDEOWY ZASILANIA "TG+TE-

**SKALA:**

**NR RYSUNKU:**
E-5

**DATA:** 05.2010

**PROJEKTANT:**
mgr inż. Piotr Ciołrowski

**SPRAWDZIŁ:**
mgr inż. Czesław Kołodziejczyk

**STRONA NR:** .....