XL³ 160 met.3R

TE-2

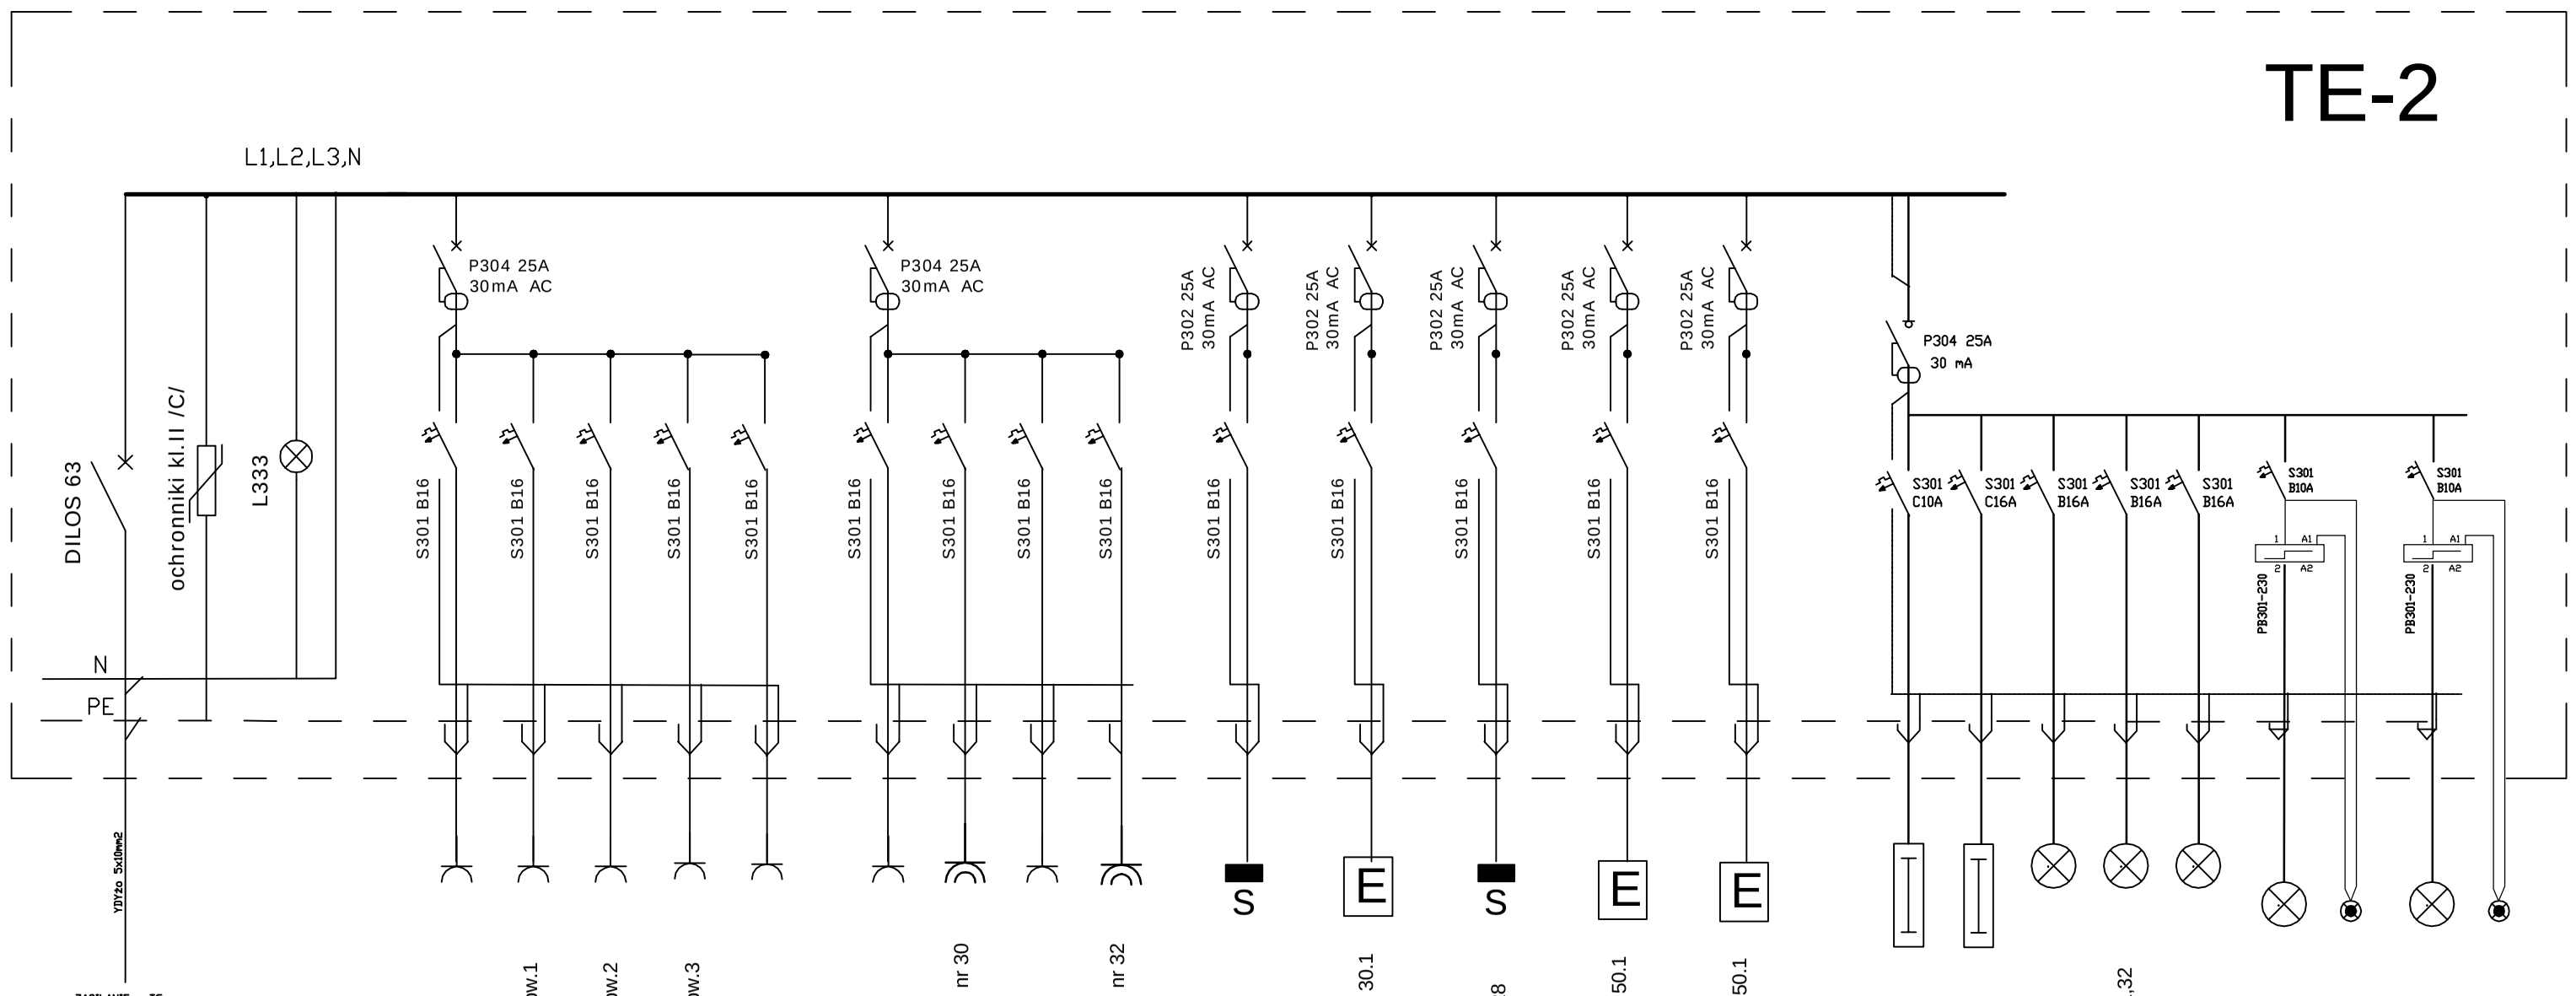

Szybkie samoczynne wyłączanie zasilania
Układ sieci TN-S 400/230V

Obiekt:

REMONT I ROZBUDOWA BUDYNKU BYŁEGO OŚRODKA KULTURY
dz.nr 5/1 Wiartel gm.Pisz

PROJEKT BUDOWLANY

Inwestor:

GMINA PISZ
ul.Gizewiusza 5
12-200 Pisz

TYTUŁ RYSUNKU:
SCHEMAT IDEOWY ZASILANIA "TE-2"

SKALA:

NR RYSUNKU:
E-7

DATA:
05.2010

PROJEKTANT:
mgr inż. Piotr Ciotrowski

SPRAWDZIŁ:
mgr inż. Czesław Kołodziejczyk