


ZALĄCZNIK do
Uchwały Nr XXXVII/435/09
Rady Miejskiej w Pisz
z dnia 26 maja 2009r.

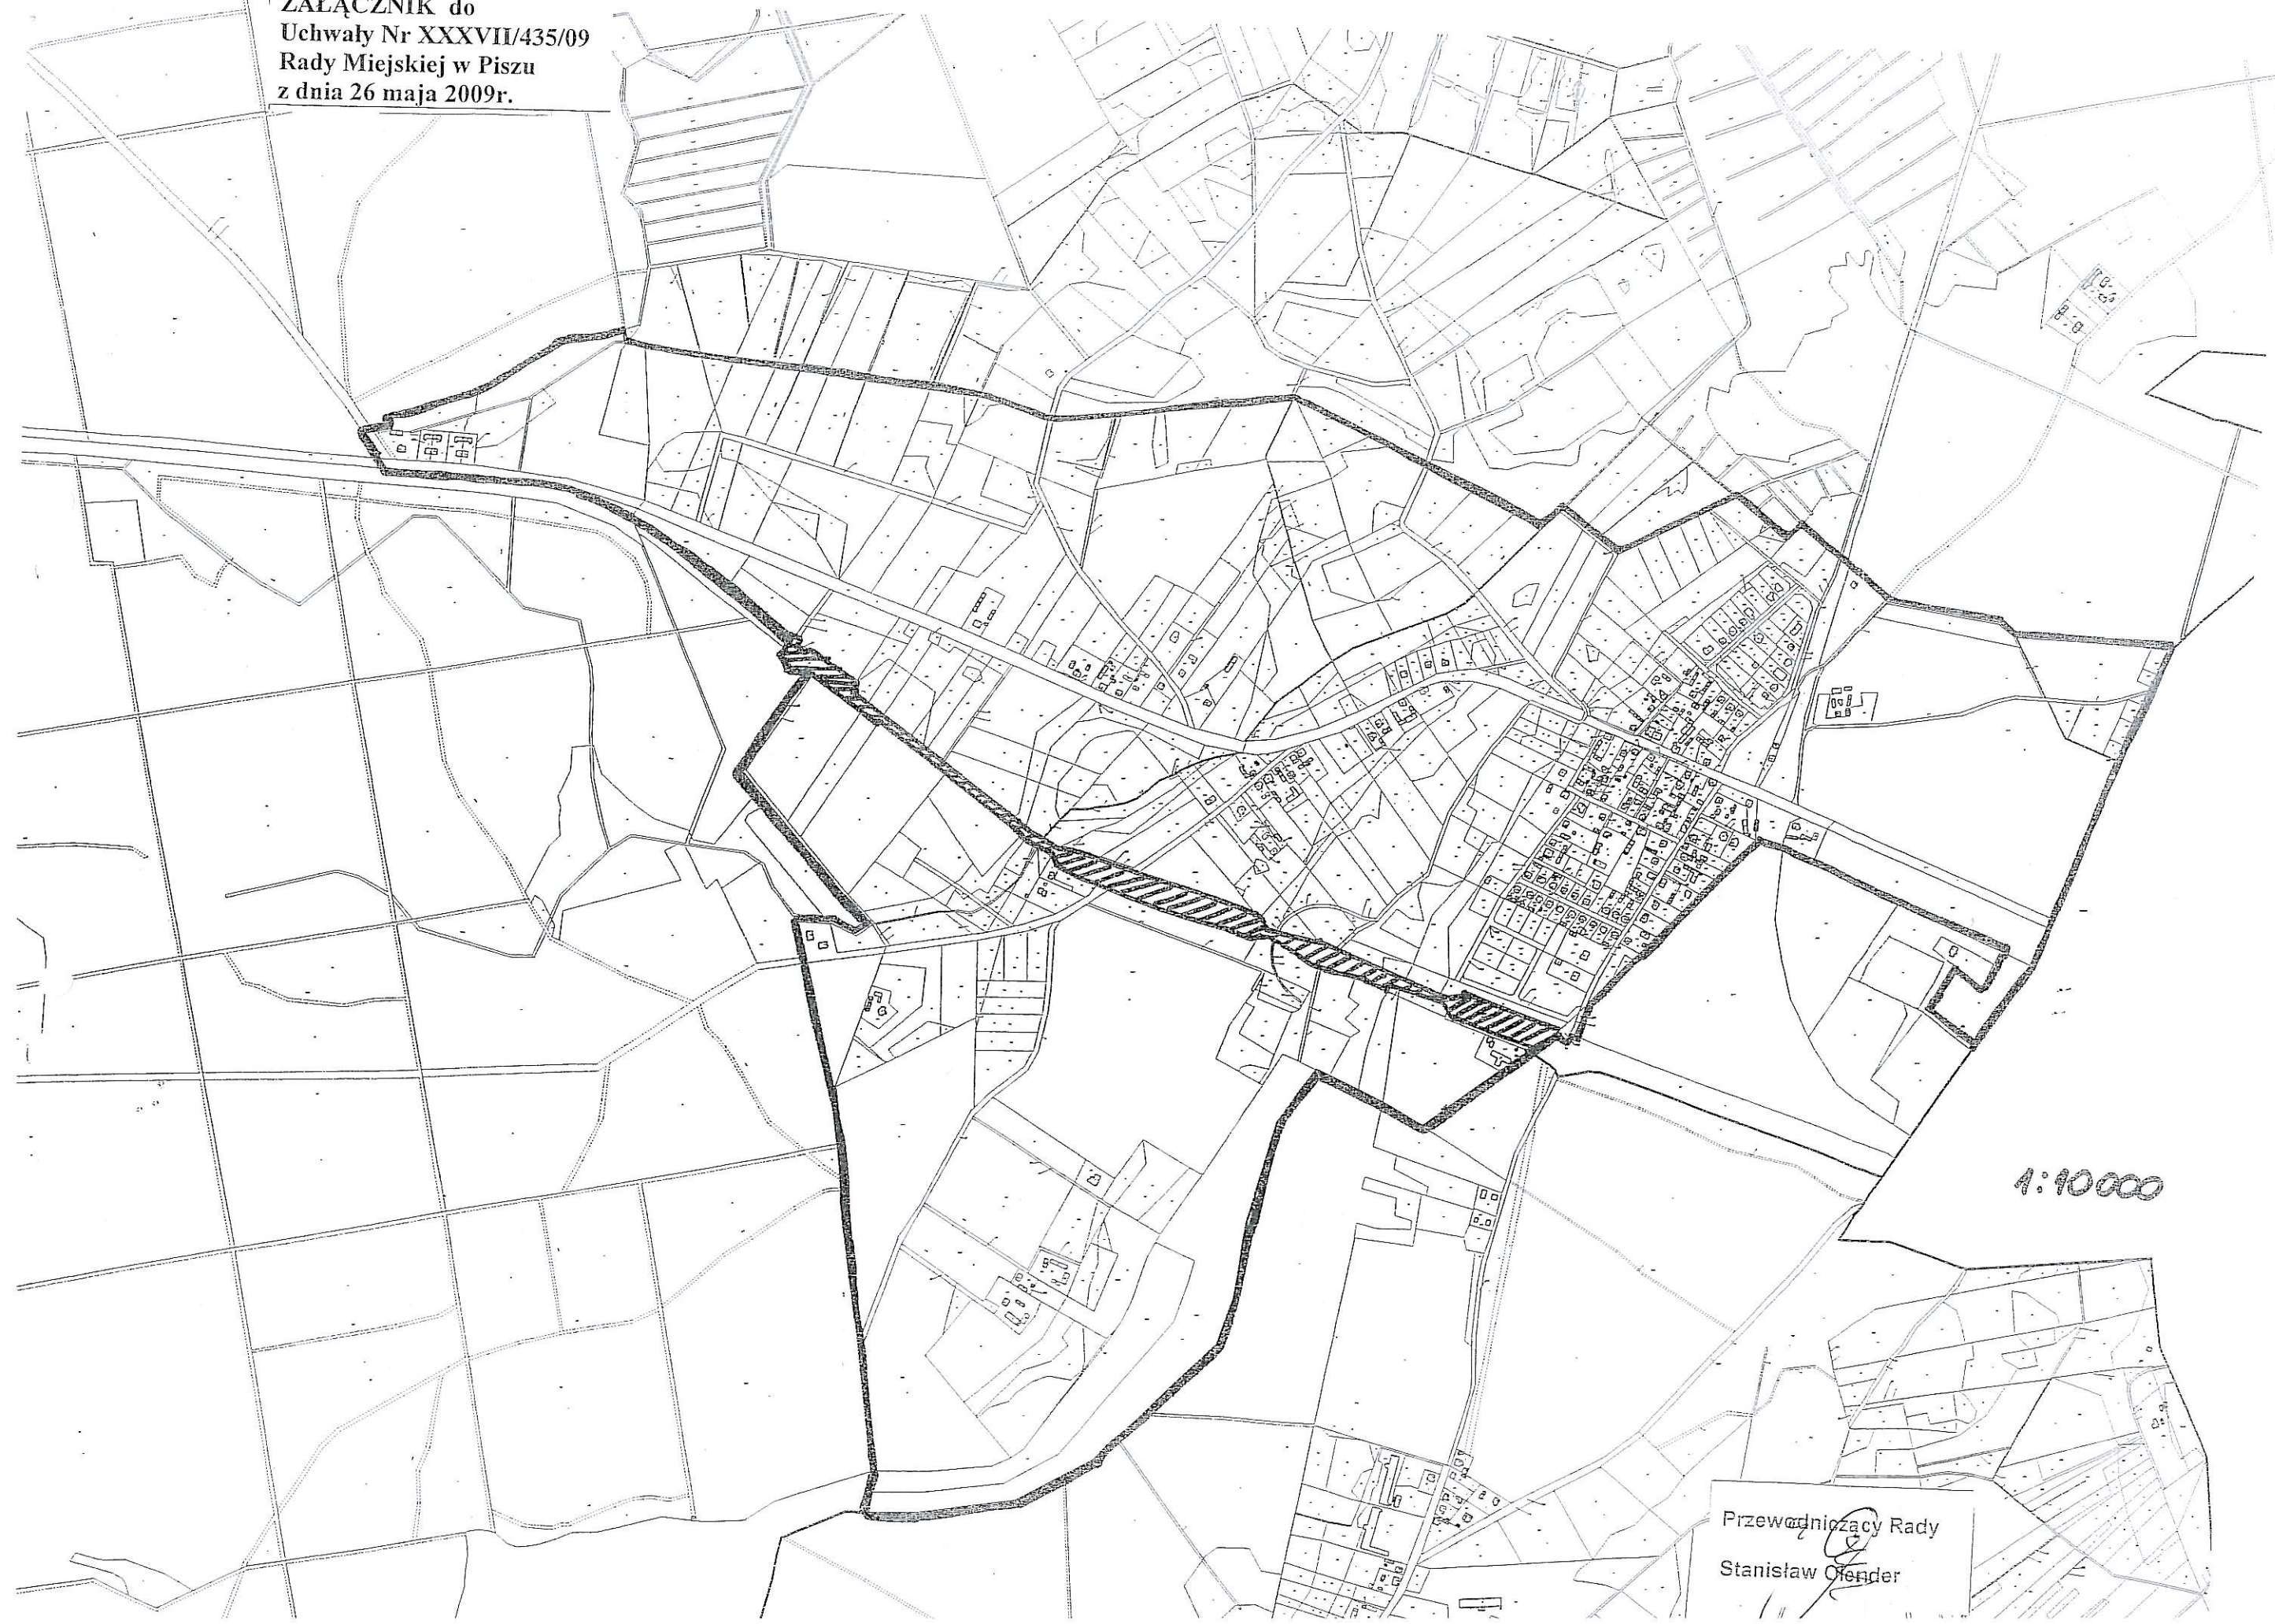

1:10000

Przewodniczący Rady
Stanisław Ofender