
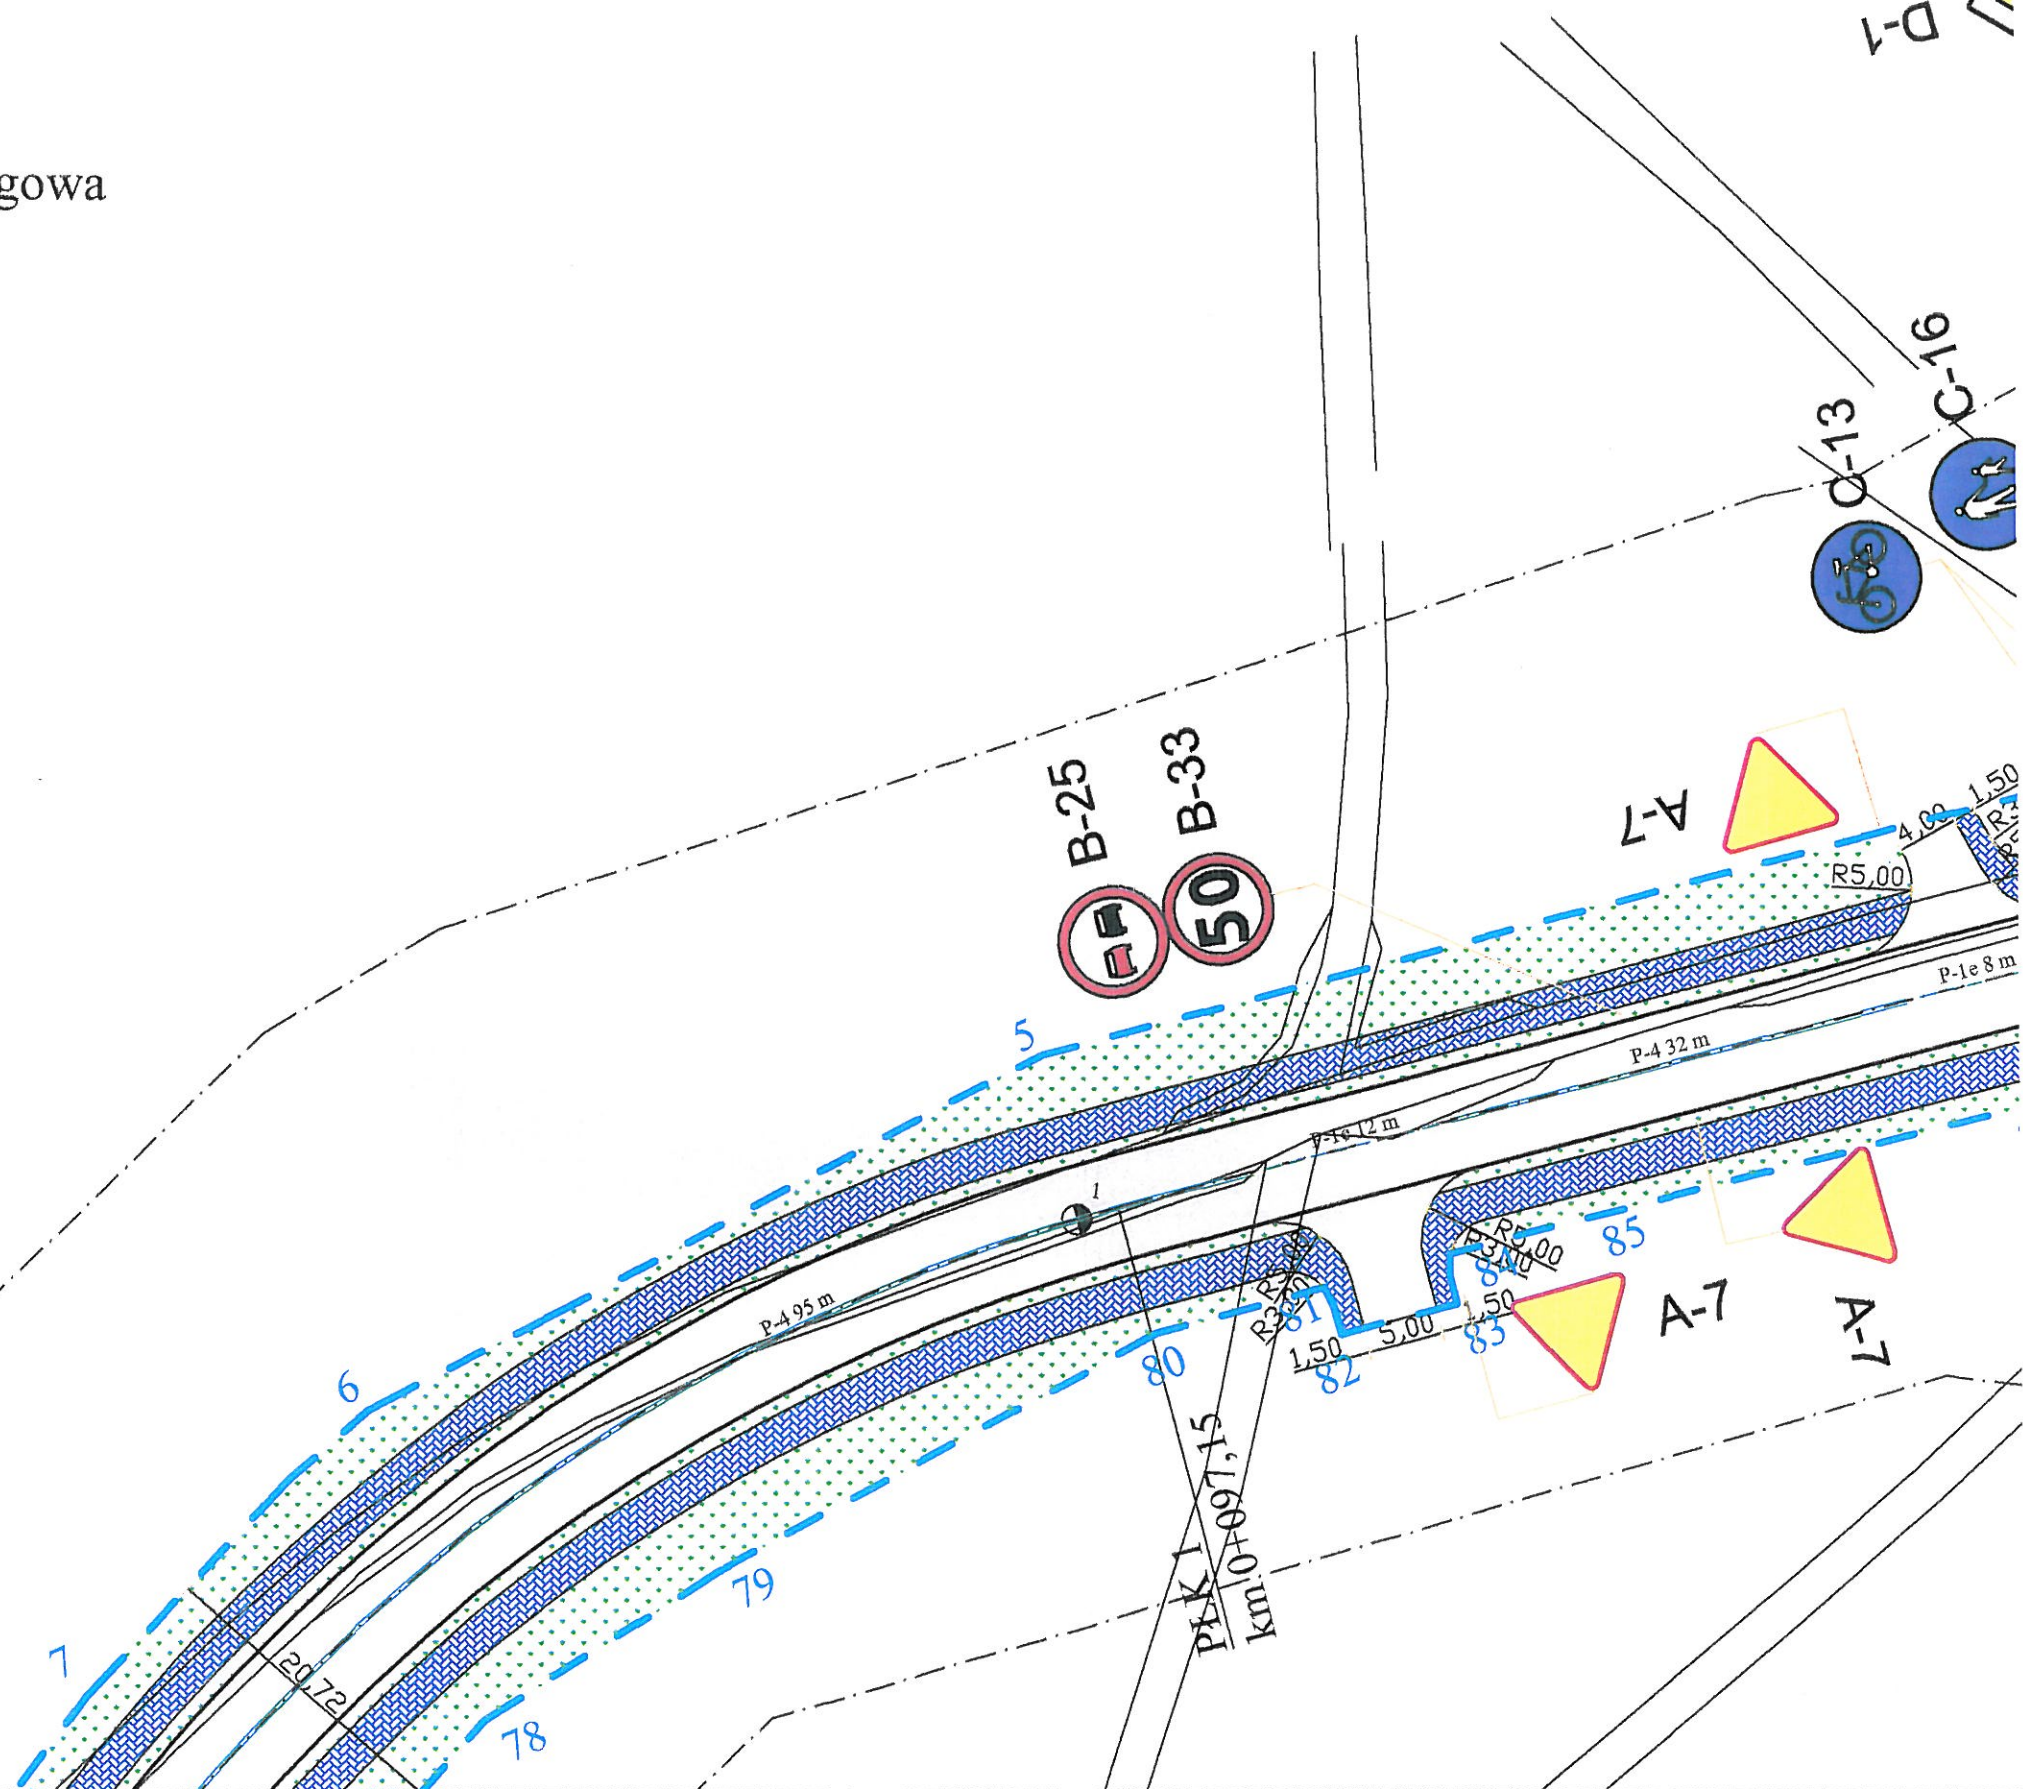


Zieleń drogowa

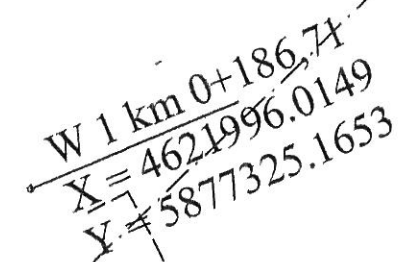

PIK		PRZEDSIĘBIORSTWO INŻYNIERII KOMUNALNEJ 12-200 Pisz, Malkdanin 18A	
INWESTOR: GMINA PISZ 12-200 PISZ UL. GIZEWIUSZA 5		OBIEKT: BUDOWA ULICY WARMIŃSKIEJ W PISZU	
		STADIUM: PROJEKT BUDOWLANO - WYKONAWCZY	
Nazwa rysunku		PROJEKT STAŁEJ ORGANIZACJI RUCHU ORAZ ZIELENI DROGOWEJ I MAŁEJ ARCHITEKTURY	
Projektant:		mgr inż. Krzysztof Leniec	
		upr. proj. Nr SUW-16/91	
Data marzec 2009 r.		Drogową Skala 1:500 <i>mgr inż. Krzysztof Leniec</i> Nr. uw. SUW-16/91	

ARKUSZ 1

STANOWISKO POWIATOWE
w PISZU
12-200 PISZ
WYDZIAŁ
Zagospodarowania Przeszlennego
i Budownictwa

PPT km 0+000 (km 14+350)
 $X = 4622201.9729$
 $Y = 5877295.2514$
 H osi proj. jez. DK nr 63=118,49

