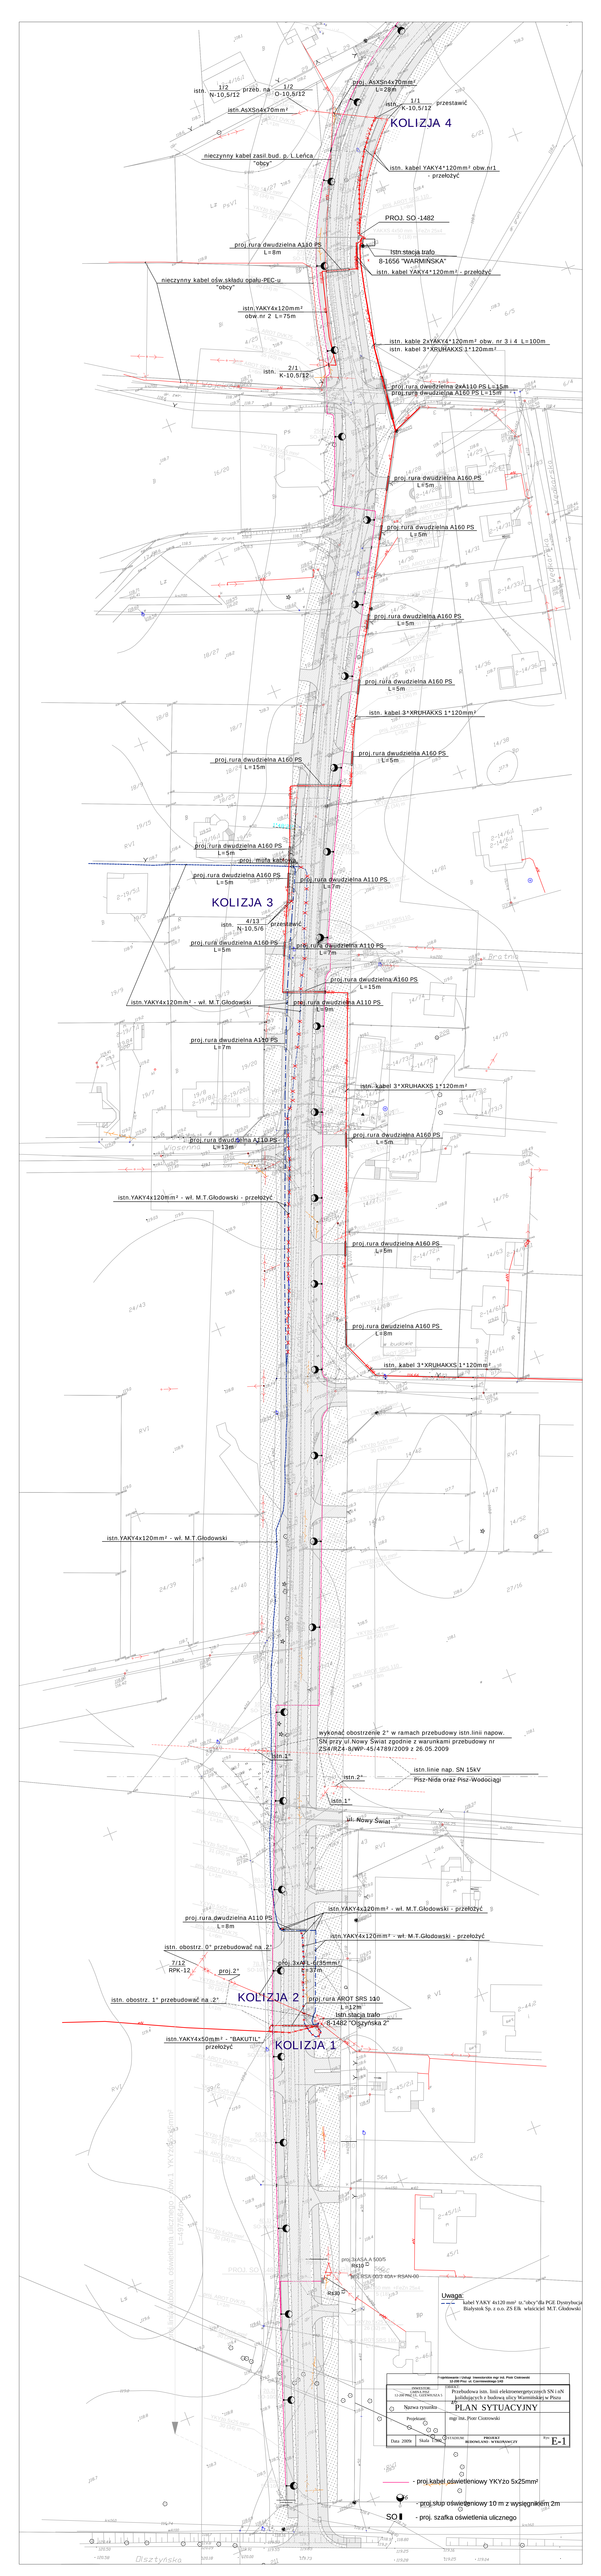
istn. 1/2 N-10.5/12
przeb. na 1/2 O-10.5/12
istn.AsXSn4x70mm²
proj. AsXSn4x70mm² L=28m
istn. 1/1 K-10.5/12 przestawić
KOLIZJA 4
nieczynny kabel zasil.bud. p./ L.Lenca "obcy"
istn. kabel YAKY4*120mm² obw.nr1 - przełożyć
PROJ. SO -1482
proj.rura dwudzielna A160 PS L=8m
istn stacja trafo
B-1656 "WARMIŃSKA"
istn. kabel YAKY4*120mm² - przełożyć
nieczynny kabel ofw.składu opału-PEC-u "obcy"
istn.YAKY4x120mm² obw.nr 2 L=75m
istn. kable 2xYAKY4*120mm² obw. nr 3 i 4 L=100m
istn. kabel 3*XRUHAKXS 1*120mm²
istn. 7/1 K-10.5/12
proj.rura dwudzielna 2xA110 PS L=15m
proj.rura dwudzielna A160 PS L=15m
proj.rura dwudzielna A160 PS L=5m
proj.rura dwudzielna A160 PS L=5m
proj.rura dwudzielna A160 PS L=5m
proj.rura dwudzielna A160 PS L=5m
istn. kabel 3*XRUHAKXS 1*120mm²
proj.rura dwudzielna A160 PS L=15m
proj.rura dwudzielna A160 PS L=5m
proj.rura dwudzielna A160 PS L=5m
proj. mufa kablowa
proj.rura dwudzielna A160 PS L=5m
proj.rura dwudzielna A110 PS L=7m
KOLIZJA 3
istn. 4/13 N-10.5/6 przesłać
proj.rura dwudzielna A160 PS L=5m
proj.rura dwudzielna A110 PS L=7m
proj.rura dwudzielna A160 PS L=15m
istn.YAKY4x120mm² - wł. M.T.Głodowski
proj.rura dwudzielna A110 PS L=9m
proj.rura dwudzielna A160 PS L=7m
istn. kabel 3*XRUHAKXS 1*120mm²
proj.rura dwudzielna A160 PS L=5m
proj.rura dwudzielna A110 PS L=13m
istn.YAKY4x120mm² - wł. M.T.Głodowski - przełożyć
proj.rura dwudzielna A160 PS L=5m
proj.rura dwudzielna A160 PS L=8m
istn. kabel 3*XRUHAKXS 1*120mm²
istn.YAKY4x120mm² - wł. M.T.Głodowski
wykonać obostrzenie 2° w ramach przebudowy istn.linii napow. SN przy ul.Nowy Świat zgodnie z warunkami przebudowy nr ZS4/RZ4 -ŁWP-45/4789/2009 z 26.05.2009
istn.2°
istn.linie nap. SN 15kV
Pisz-Nida oraz Pisz-Wodociągi
istn.2°
istn.1°
ul. Nowy Świat
istn.YAKY4x120mm² - wł. M.T.Głodowski - przełożyć
proj.rura dwudzielna A110 PS L=8m
istn.YAKY4x120mm² - wł. M.T.Głodowski - przełożyć
istn. obostrz. 0° przebudować na 2°
proj. XAFL 4x35mm² L=37m
7/12 RPK-12
proj.2°
istn. obostrz. 1° przebudować na 2°
KOLIZJA 2
proj.rura ABOT SRS 160 L=12m
istn stacja trafo B-1482 "Oczyszka 2"
istn.YAKY4x50mm² - "BAKUTIL" przełożyć
KOLIZJA 1
proj.NASSA 50/5 ws18
wz18
wz18
Uwaga:
- kabel YAKY 4x120 mm² n."obcy"dla PGE Dystrybucja Białystok Sp. z o.o. ZS Ełk właściciel M.T. Głodowski
Projektowanie i Usługi Inwestorskie mgr inż. Piotr Ciołkowski
22-200 Poz. ul. Czerniewicka 249
PROJEKTOR UPRAWNIENIA 11.1067/Pw/ZT, 11.0370/ZS/13
Przebudowa istn. linii elektroenergetycznych SN i nN kablokapowych z budową słupy Warmińskiej w Piszu
Nazwa rysunku: PLAN SYTUACYJNY
Projektował: mgr inż. Piotr Ciołkowski
Data: 2009r. Skala: 1:500
NR RYS. E-1
- proj.kabel oświetleniowy YKYżo 5x25mm²
- proj.słup oświetleniowy 10 m z wysięgnikiem 2m
SO
- proj. szafka oświetlenia ulicznego
Dsztyńska