



Widok z boku

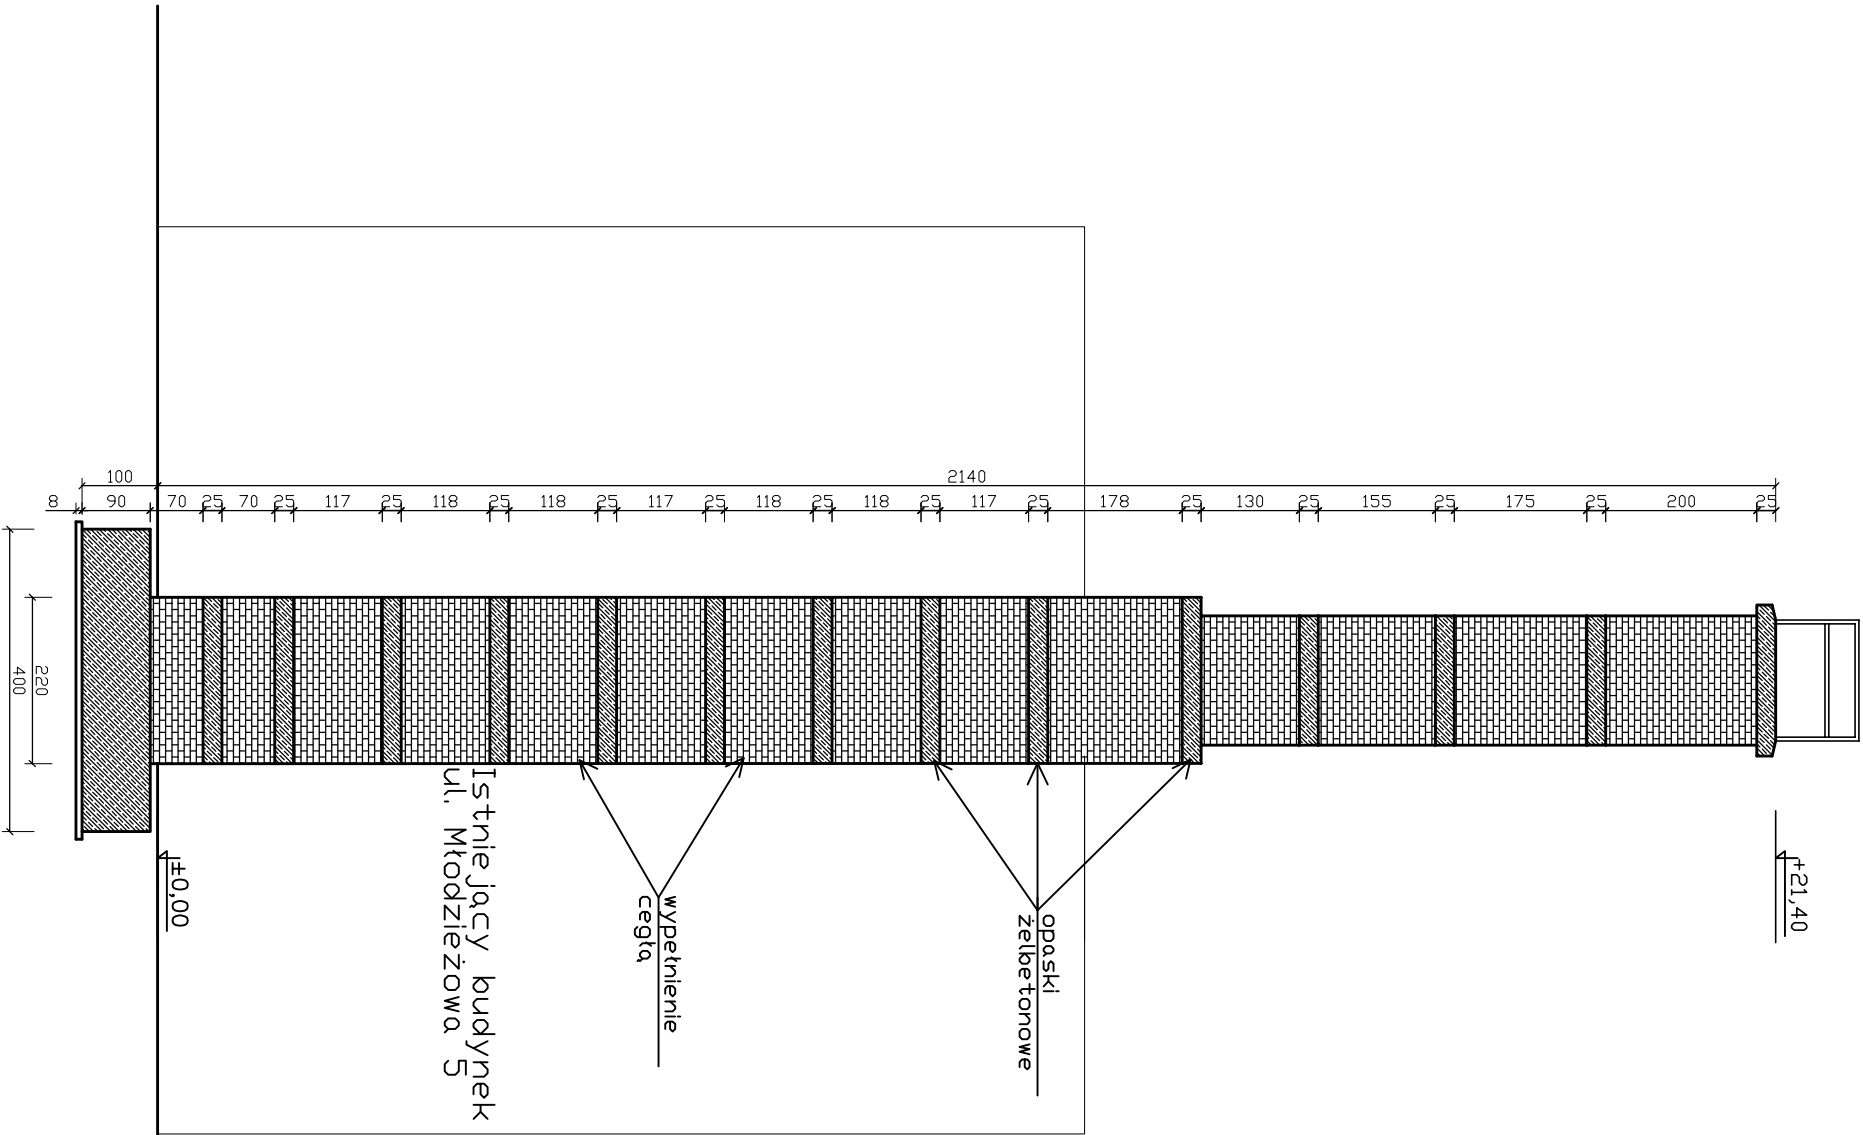

Widok z góry

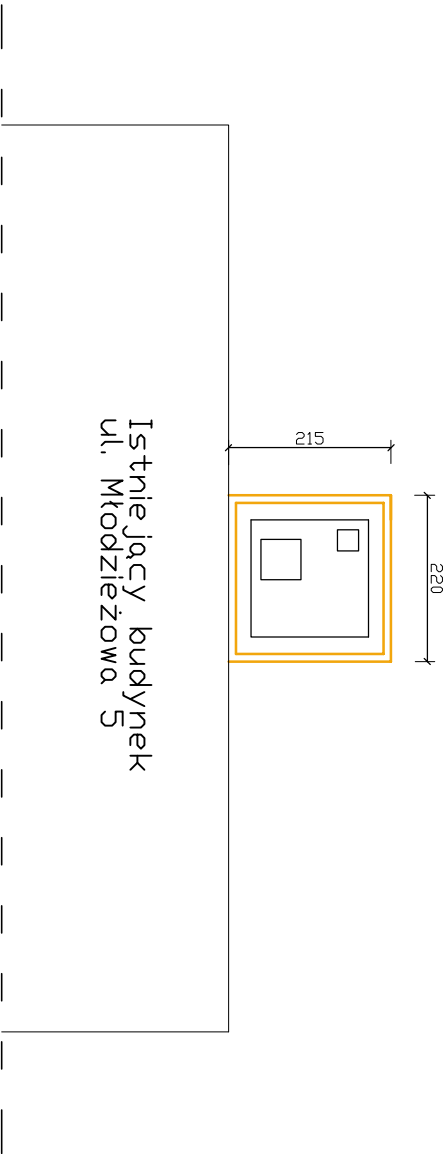

temat: Rozbórka komina przy ul. Młodzieżowej 5 w Pisz działka nr 499/3		Data opracowania : 2010-06
Investor: Gmina Pisz ul. Giszewiusza 5 12-200 Pisz	sporządził:	
		Skala 1:100