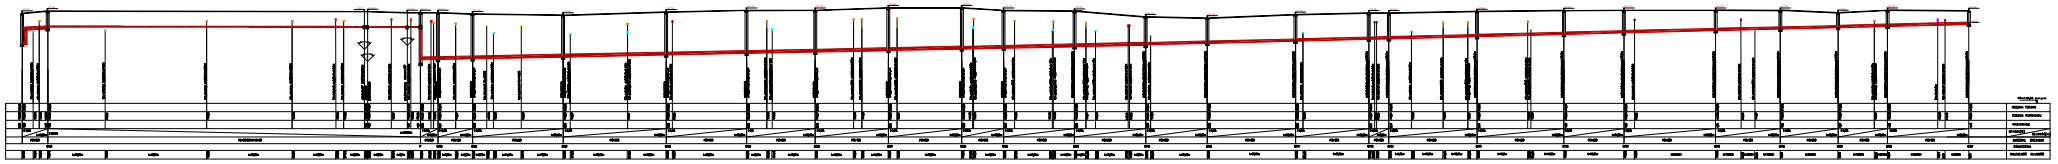

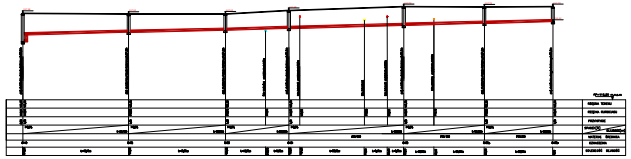

MT Sp. z o.o.
18 - 708 OLSZTYN; ul. Promienista 24

| | |
|---|---|
| FAZA | PROJEKT BUDOWLANO – WYKONAWCZY |
| TEMAT | SIEĆ KANALIZACJI SANITARNEJ W PRZY ul. Sienkiewicza, Pana, Mickiewicza |
| BRANŻA | Instalacje sanitarne |
| RYSUNEK | PROFIL KANALIZACJI SANITARNEJ |
| PROJEKTANT: mgr inż. Tomasz Stanczewski upr. bud. nr 6/89/OL | SKALA 1:500 |
| SPRAWDZIŁ: mgr inż. Robert Błażek upr. bud. nr MAN/0021/PWOS/08 | DATA 2009r. |
| OPRACOWAŁA: inż. Joanna Bałaga | NR 7 |