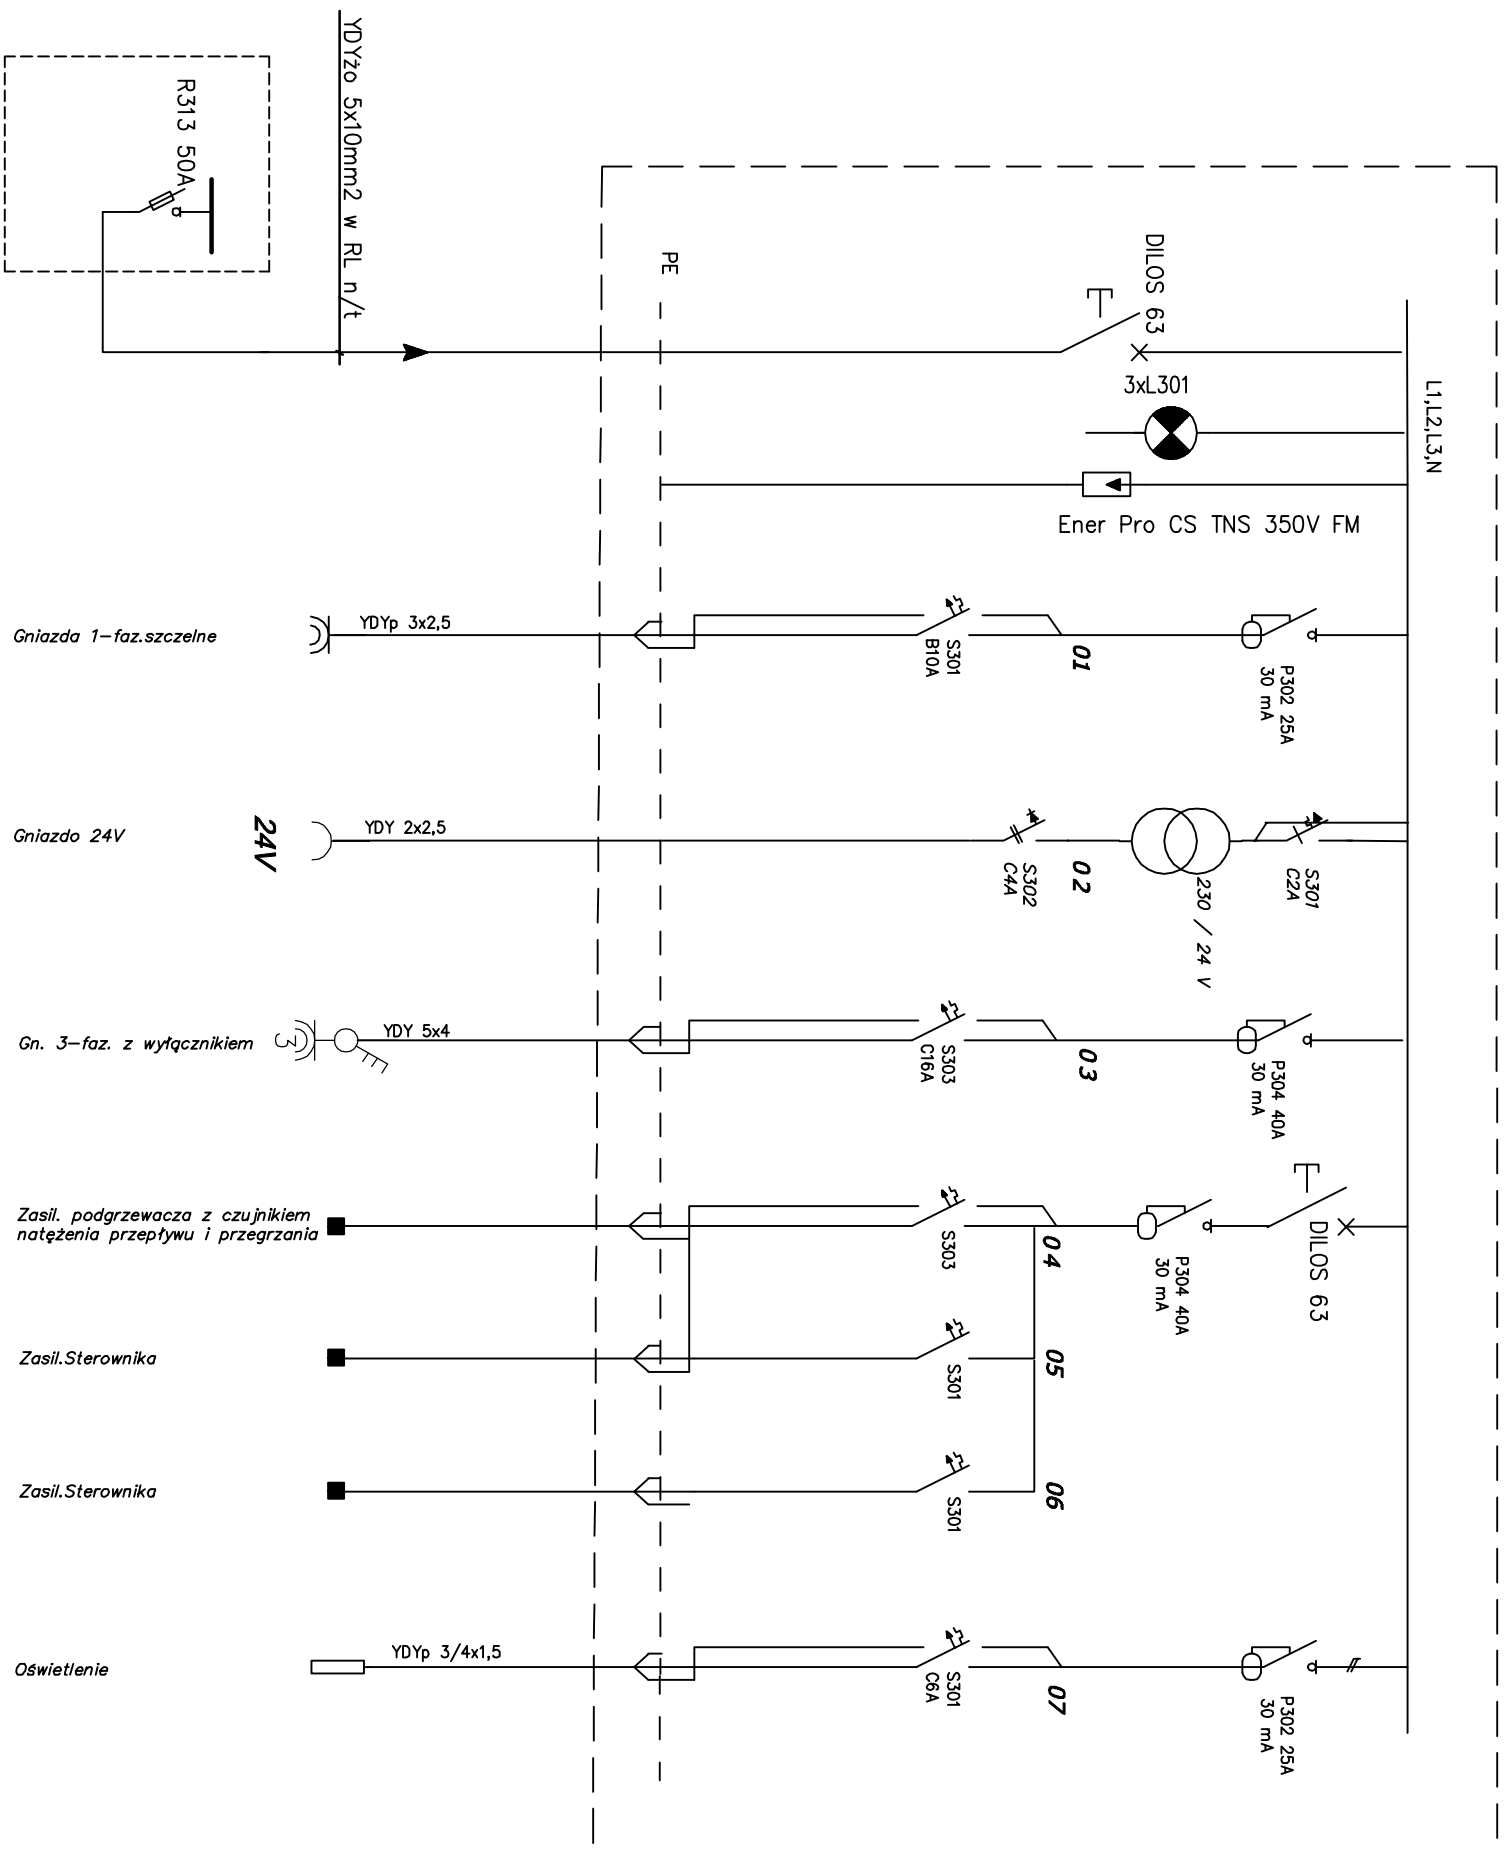

"TJ"

XL3-160 3R

Wyposażenie rozdz. "RJ", ilość oraz dobór zabezpieczeń należy wykonać zgodnie z DTR dostarczoną przez Inwestora wraz z wanną SPA

Szybkie samoczynne wyłączanie zasilania

Układ sieci TN-S 400/230V

RYSUNEK : E–5	Nr str. :	Projektowanie i Usługi Inwestorskie 12–200 Pisz ul.Czerniewskiego 1/43 (0–87) 42–300–45 e–mail: ciotrowski@wp.pl	INWESTOR :	URZĄD GMINY 12–200 Pisz ul.Gizewiusza 5	PROJEKTANT : mgr inż. Piotr Ciotrowski
			TEMAT :	Modernizacja basenu miejskiego w Piszu– etap II	
			URZĄDZENIE :	SCHEMAT IDEOWY ZASILANIA "TS"	SPRAWDZIŁ :