


szczegół "a"
mocowanie ucha montażowego
skala 1:10

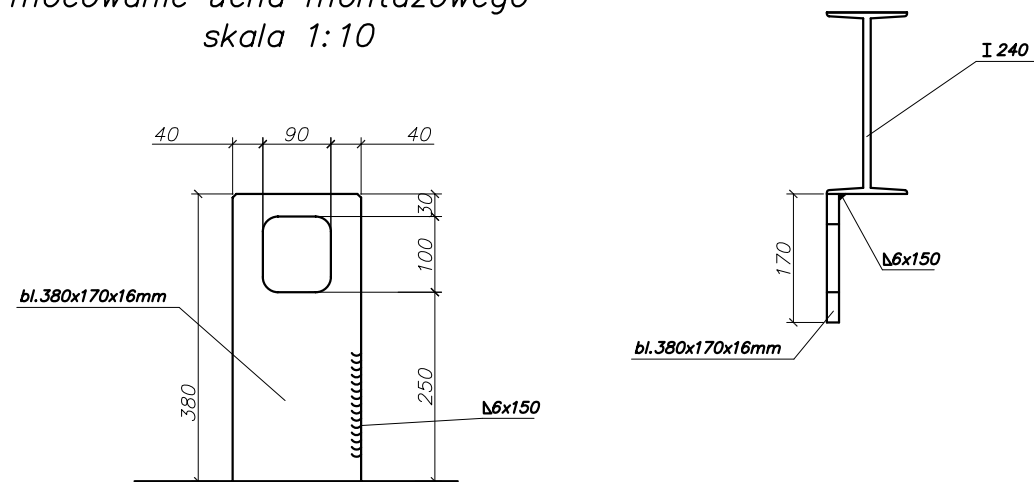

OBIEKT	Remont oczyszczalni ścieków PS-1200	Nr rys.
ADRES	Pisz, ul. Tęczowa	K-1
TEMAT RYS.	Rzut oczyszczalni	Skala
BRANŻA	Konstrukcyjna	1:100
PROJEKTOWAŁ	mgr inż. Andrzej Zalewski upr. bud. Nr WAM/0005/P00K/05	Podpis