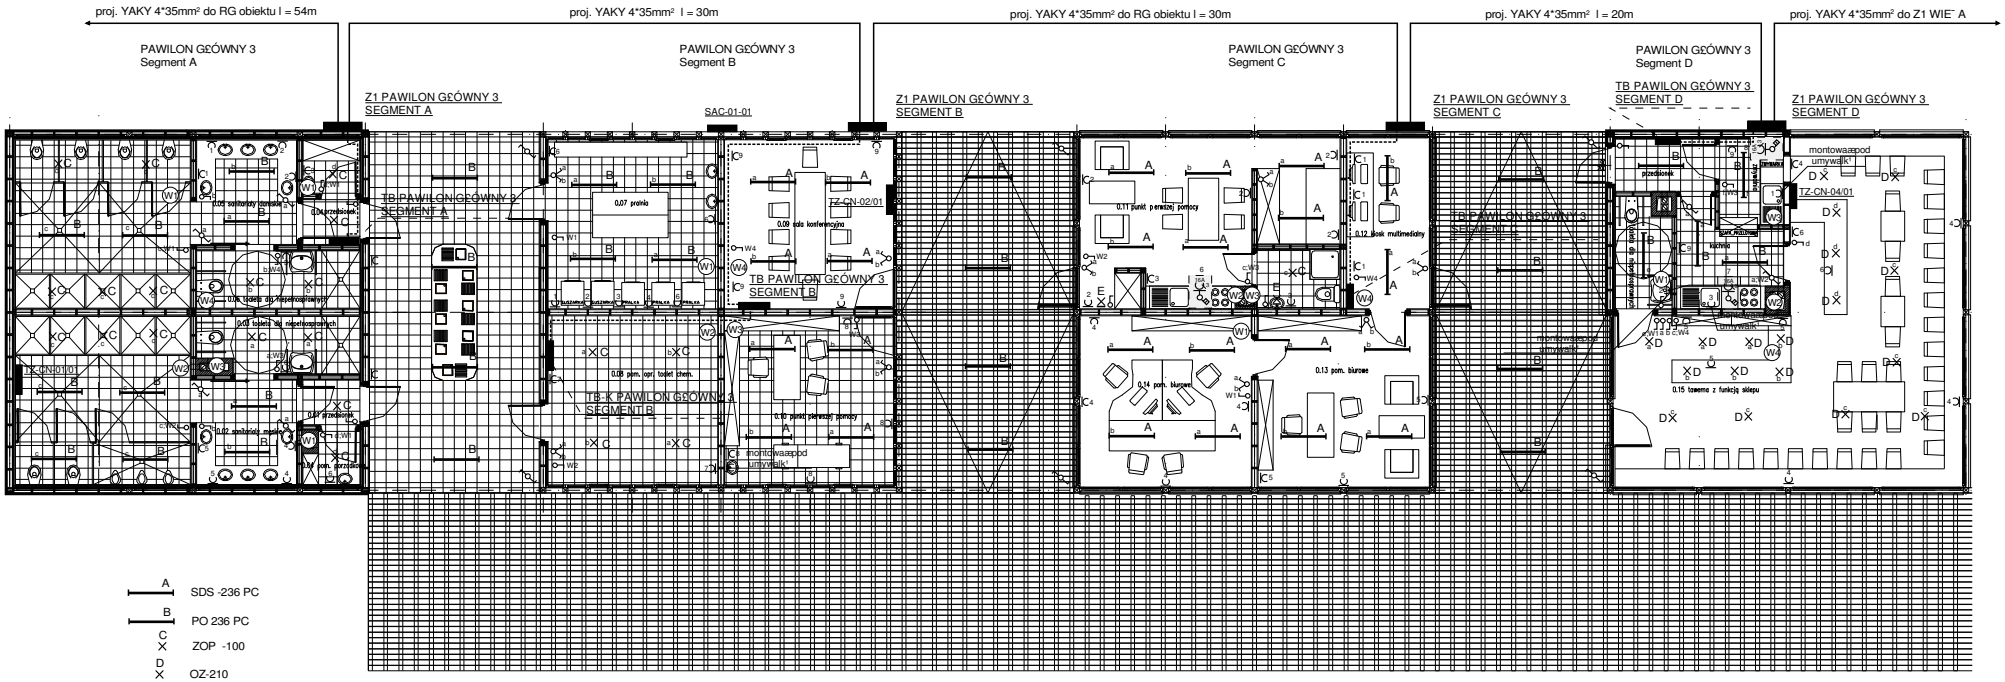

MINI PRZYSTAŃ - EGLARSKA "EKOMARINA" dz. nr 6;994;1025/5 Pisz woj. warmińsko-mazurskie	1:100	Elektr.	P.B	1	
Obiekt	Skala	Bran¿a	Faza	Nr. rys	IL. rys
PAWILON GŁÓWNY 3 rzut parteru	Inwestor : Urz¹d Gminy w Piszu				
	opracowa³	mgr in¿. Wies³aw Scheffler			
Treœæ rysunku	nr. upr.	NBUA-7342/36/98			10.10
	sprawdzi³	in¿. Jan Jakubas			
	nr. upr.	WD-NB-63/145/78			10.10