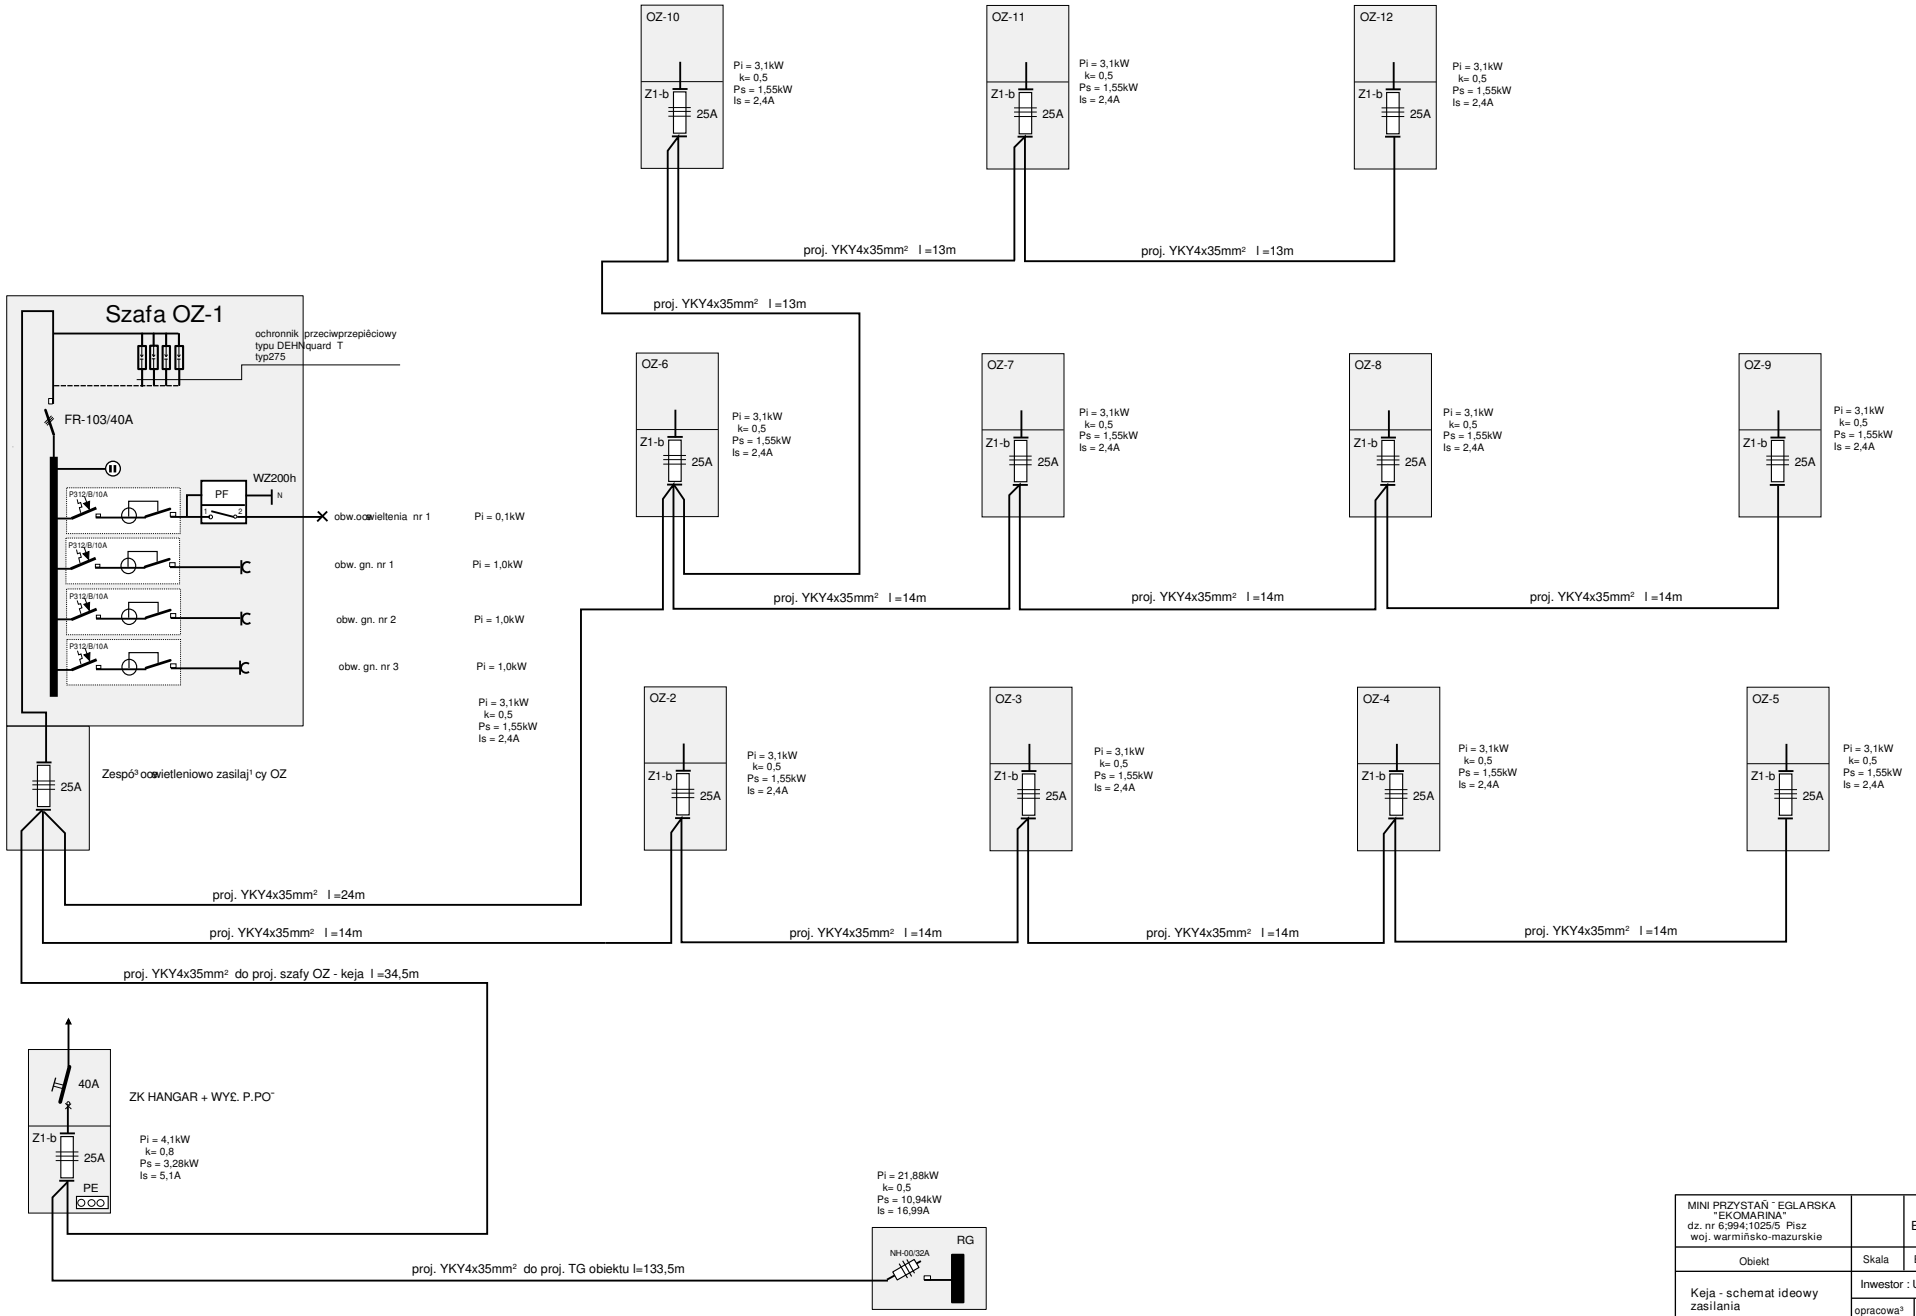

MINI PRZYSTAŃ ˜ EGLARSKA "EKOMARINA" dz. nr 6;994;1025/5 Pisz woj. warmiňsko-mazurskie		Elektr.	P.B	20	
Obiekt	Skala	Bran¿a	Faza	Nr. rys	IL. rys
Keja - schemat ideowy zasilania	Inwestor : Urz¹ d Gminy w Piszu				
	opracowa³	mgr in¿. Wies³aw Scheffler			
Treœæ rysunku	nr. upr.	NBUA-7342/36/98		10.10	
	sprawdzi³	in¿. Jan Jakubas			
	nr. upr.	WD-NB-63/145/78		10.10	