




Przekrój normalny chodnika

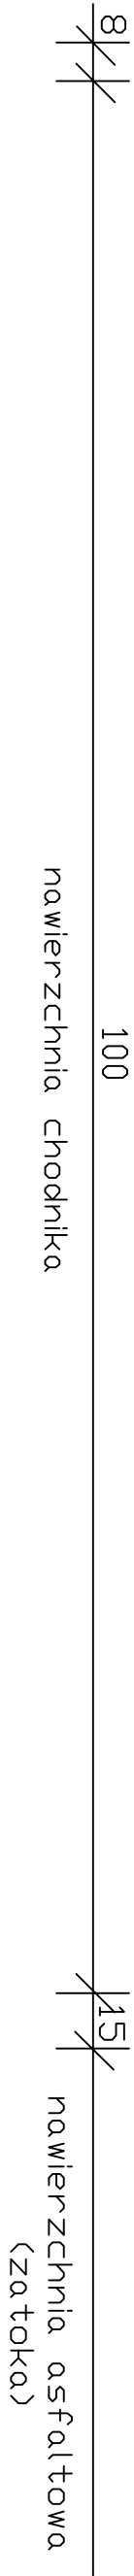

Szczegół A

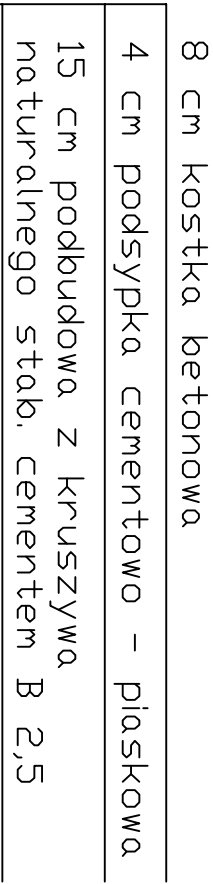

Szczegół B


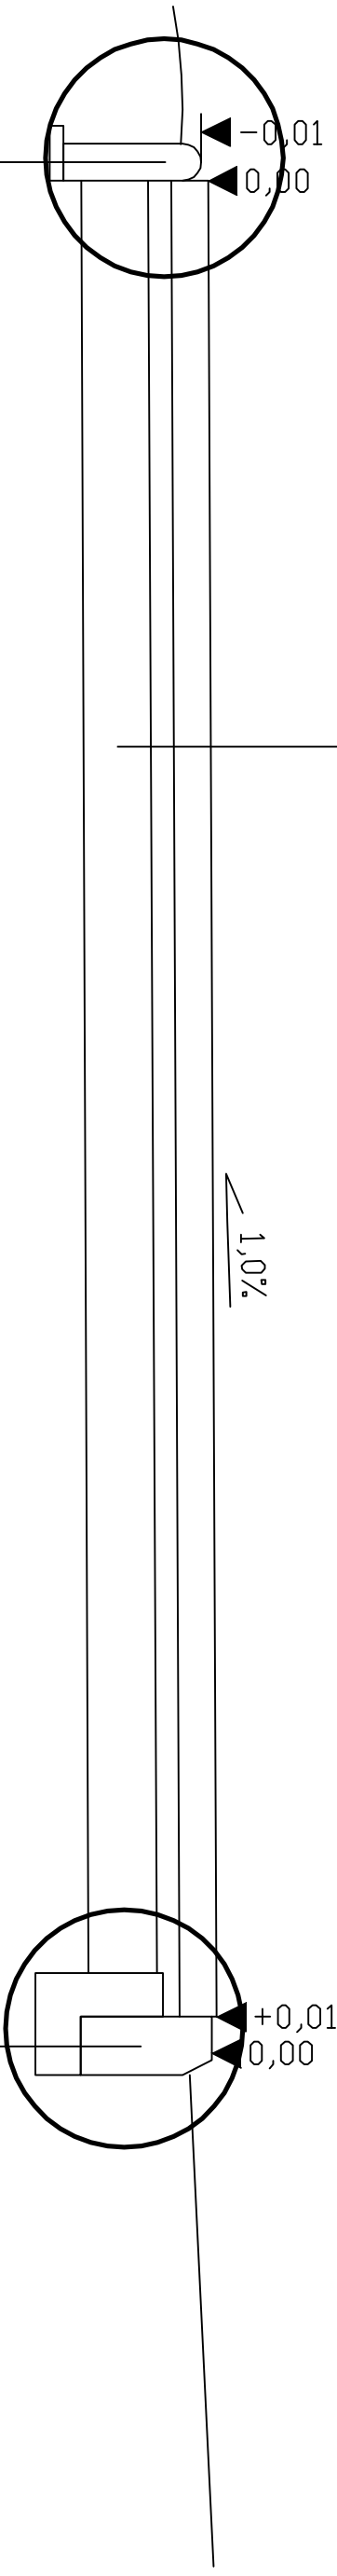


obrzeże betonowe 8 x 30 cm
5 cm podsypka cementowo-piaskowa

krawężnik betonowy 20 x 30 cm
ława betonowa z betonu B 15

Szczegół A

Szczegół B

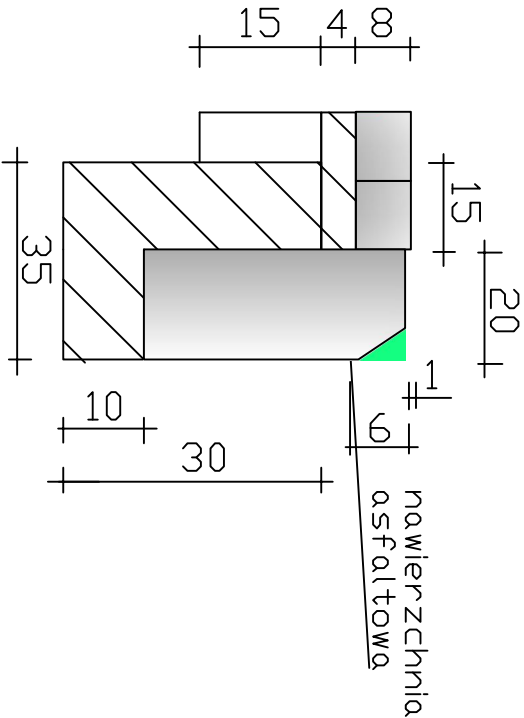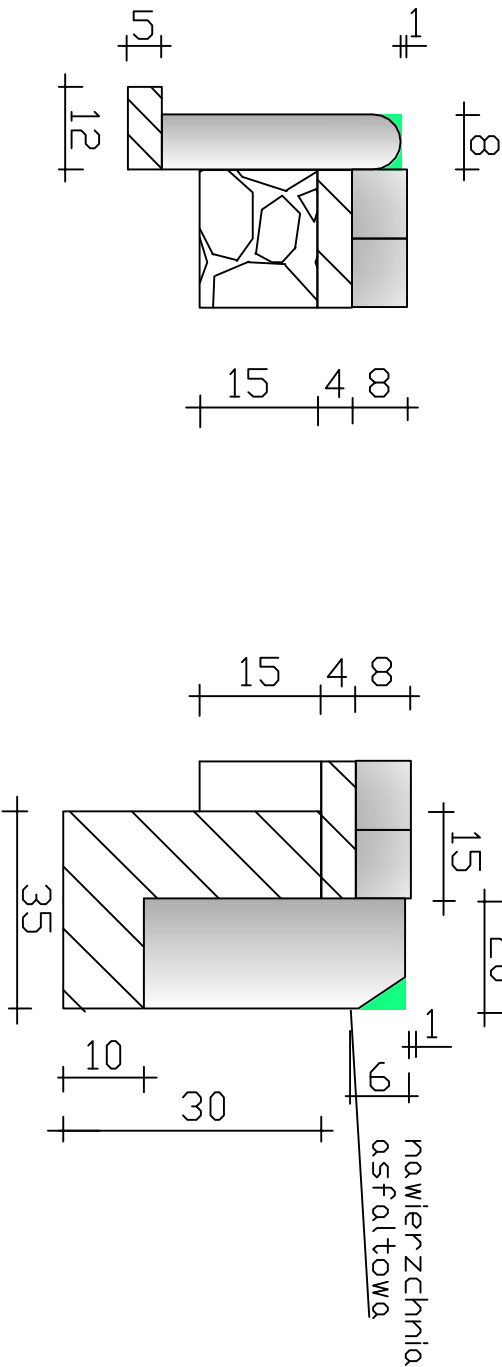

PIK		PRZEDSIĘBIORSTWO INŻYNIERII KOMUNALNEJ 12-200 Pisz, Młodni 18A		
INWESTOR: Gmina Pisz ul. Giszewiusza 5 12 - 200 Pisz		OBIEKT: Remont nawierzchni chodników przy ul. Wojska Polskiego w Pisz		STADIUM: Projekt budowlano-wykonywcy
Nazwa rysunku		Przekrój poprzeczny		Nrys. 3
Projektant:		mgr inż. Krzysztof Leniec		upr. proj. Nr SUW-16/91
Asystent Projektanta:		mgr inż. Paweł Wysocki		
Branża:		Drogowa	Skala 1:50	Data: czerwiec 2010 r.