



Przekrój normalny chodnika

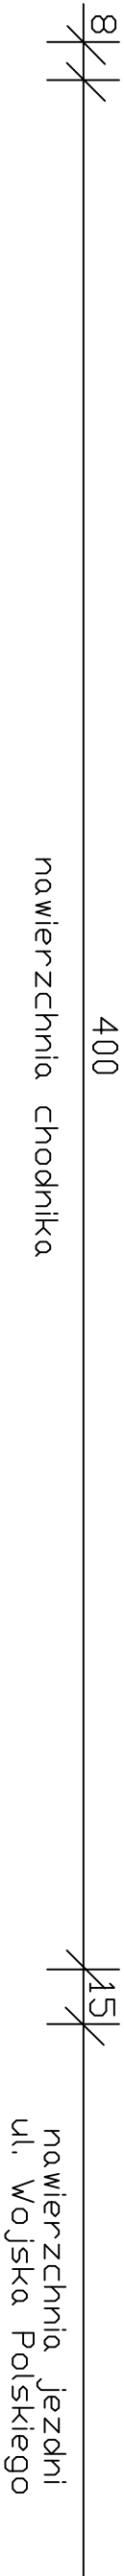

Szczegół A


8 cm kostka betonowa
4 cm podsypka cementowo – piaskowa
15 cm podbudowa z kruszywa naturalnego st. cementem B 2,5

1,0% ↘

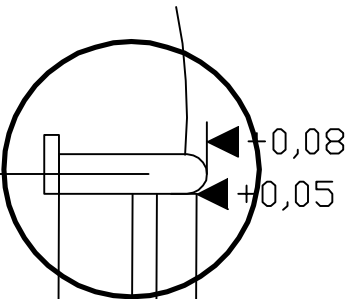


obrzeże betonowe 8 x 30 cm
5 cm podsypka cementowo-piaskowa

Szczegół B

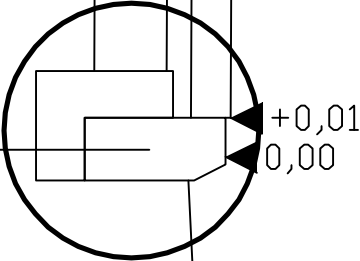


krawężnik betonowy 20 x 30 cm
ława betonowa z betonu B 15

Szczegół A

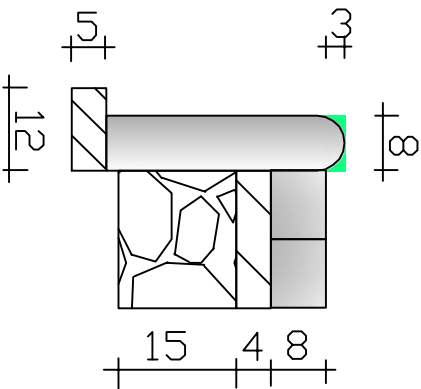

Szczegół B

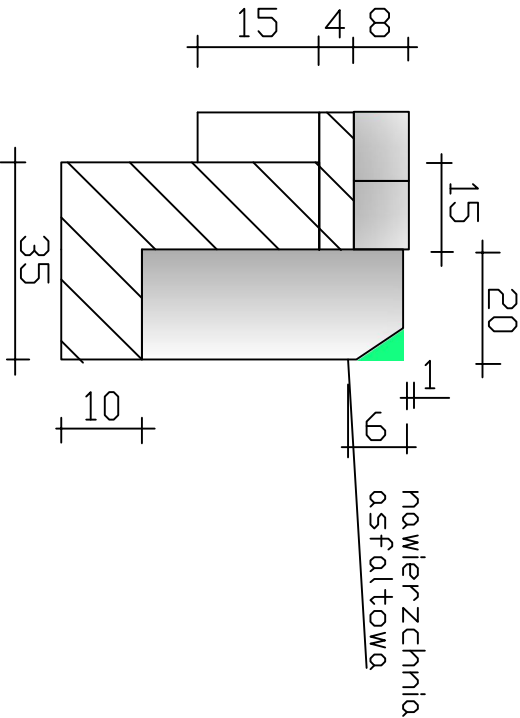

PIK		PRZEDSIĘBIORSTWO INŻYNIERII KOMUNALNEJ 12-200 Pisz, Małdamin 18A		
INWESTOR: Gmina Pisz ul. Giszewiusza 5 12 - 200 Pisz		OBIEKT: Remont nawierzchni chodników przy ul. Wojska Polskiego w Pisz	STADIUM: Projekt budowlano-wykonawczy	
Nazwa rysunku		Przekrój poprzeczny		Nr-rys. 4
Projektant:		mgr inż. Krzysztof Leniec		upr. proj. Nr SUW-16/91
Asystent Projektanta:		mgr inż. Paweł Wysocki		
Branża:		Drogowa	Skala 1:50	Data: czerwiec 2010 r.