

NR	POMIESZCZENIE	POSADZKA	M2
4.1/1	KOMUNIKACJA+EXPO	GRES	8.40
4.1/2	KLATKA SCHODOWA	GRES	4.60
	POWIERZCHNIA RAZEM		13.00

LEGENDA:

-
- PROJEKTOWANE ŚCIANY

- KS
- PION KANALIZACJI SANITARNEJ

RS

 - RURA SPUSTOWA

PW


 - PION WEN. MECH.

S2	ISTNIEJĄCE ŚCIANY MUROWANE
ŚCIANA DOŁĘPIŁONA OD WENNATRZ np.SYSTEM IQ-THERM firmy REMMERS	
farba otwarta kapilarnie np.iQ-Paint	
mineralna, aktywna kapilarnie szpachlówka	
powierzchniowa np.iQ-Fill 1,0cm	
lekka zaprawa minier. np.iQ-Therm 1,5cm	
płyty termoizolacyjne np.iQ-Therm 5,0cm	
zaprawa klejowa np.iQ-Fix 0,5cm	
tynk wapienny /istniejący/ 1,5cm	
cegła /istniejąca do renowacji/ 90,0 - 57,0cm	

RZUT ANTRESOLI 4.1 1:50

UWAGA: SZCZEGÓŁOWE OZNACZENIA POZYCJI ELEMENTÓW KONSTRUKCYJNYCH W/G PROJ.TECHNICZNEGO KONSTRUKCJI

JEDNOSTKA PROJEKTOWA	NAZWA I ADRES OBIEKTU	INWESTOR	NR RYS.
DF-Studio Projektowe s.c.	REMONT, PRZEBUDOWA, ROZBUDOWA IZALACJA SPOSOBU UŻYTKOWANIA BUDYNKU Z WODOCIOGOWEJ WIEŻY 15-565 Białystok,Drogiły Fabryczne 23	GŁÓWNA PIŁSZ 12,200 PIŁSZ UL.GDZEWISZA 5	10
tel./fax:(085)7417091	przy UL.GDZEWISZE 11 W PIŁSZU DZ.NR GECD. 3232		
BRANŻA	PROJEKTANT	Podpis i data	SKALA: 1:50
Architektura	arch. Mirosław Słomski	PD 0076, BI/152/91	PRYSUNEK: 1
Współpraca	arch. Konrad Guzięko	BI-PIŁOKK/21/2004 PD 0307	
Sprawił	arch. Sławomir Makiśmowicz	PD 0077, BI/99/92	
RODZAJ OPRACOWANIA: Projekt wykonawczy			DATA:30-marzec-2010
RZUT ANTR.4.1			

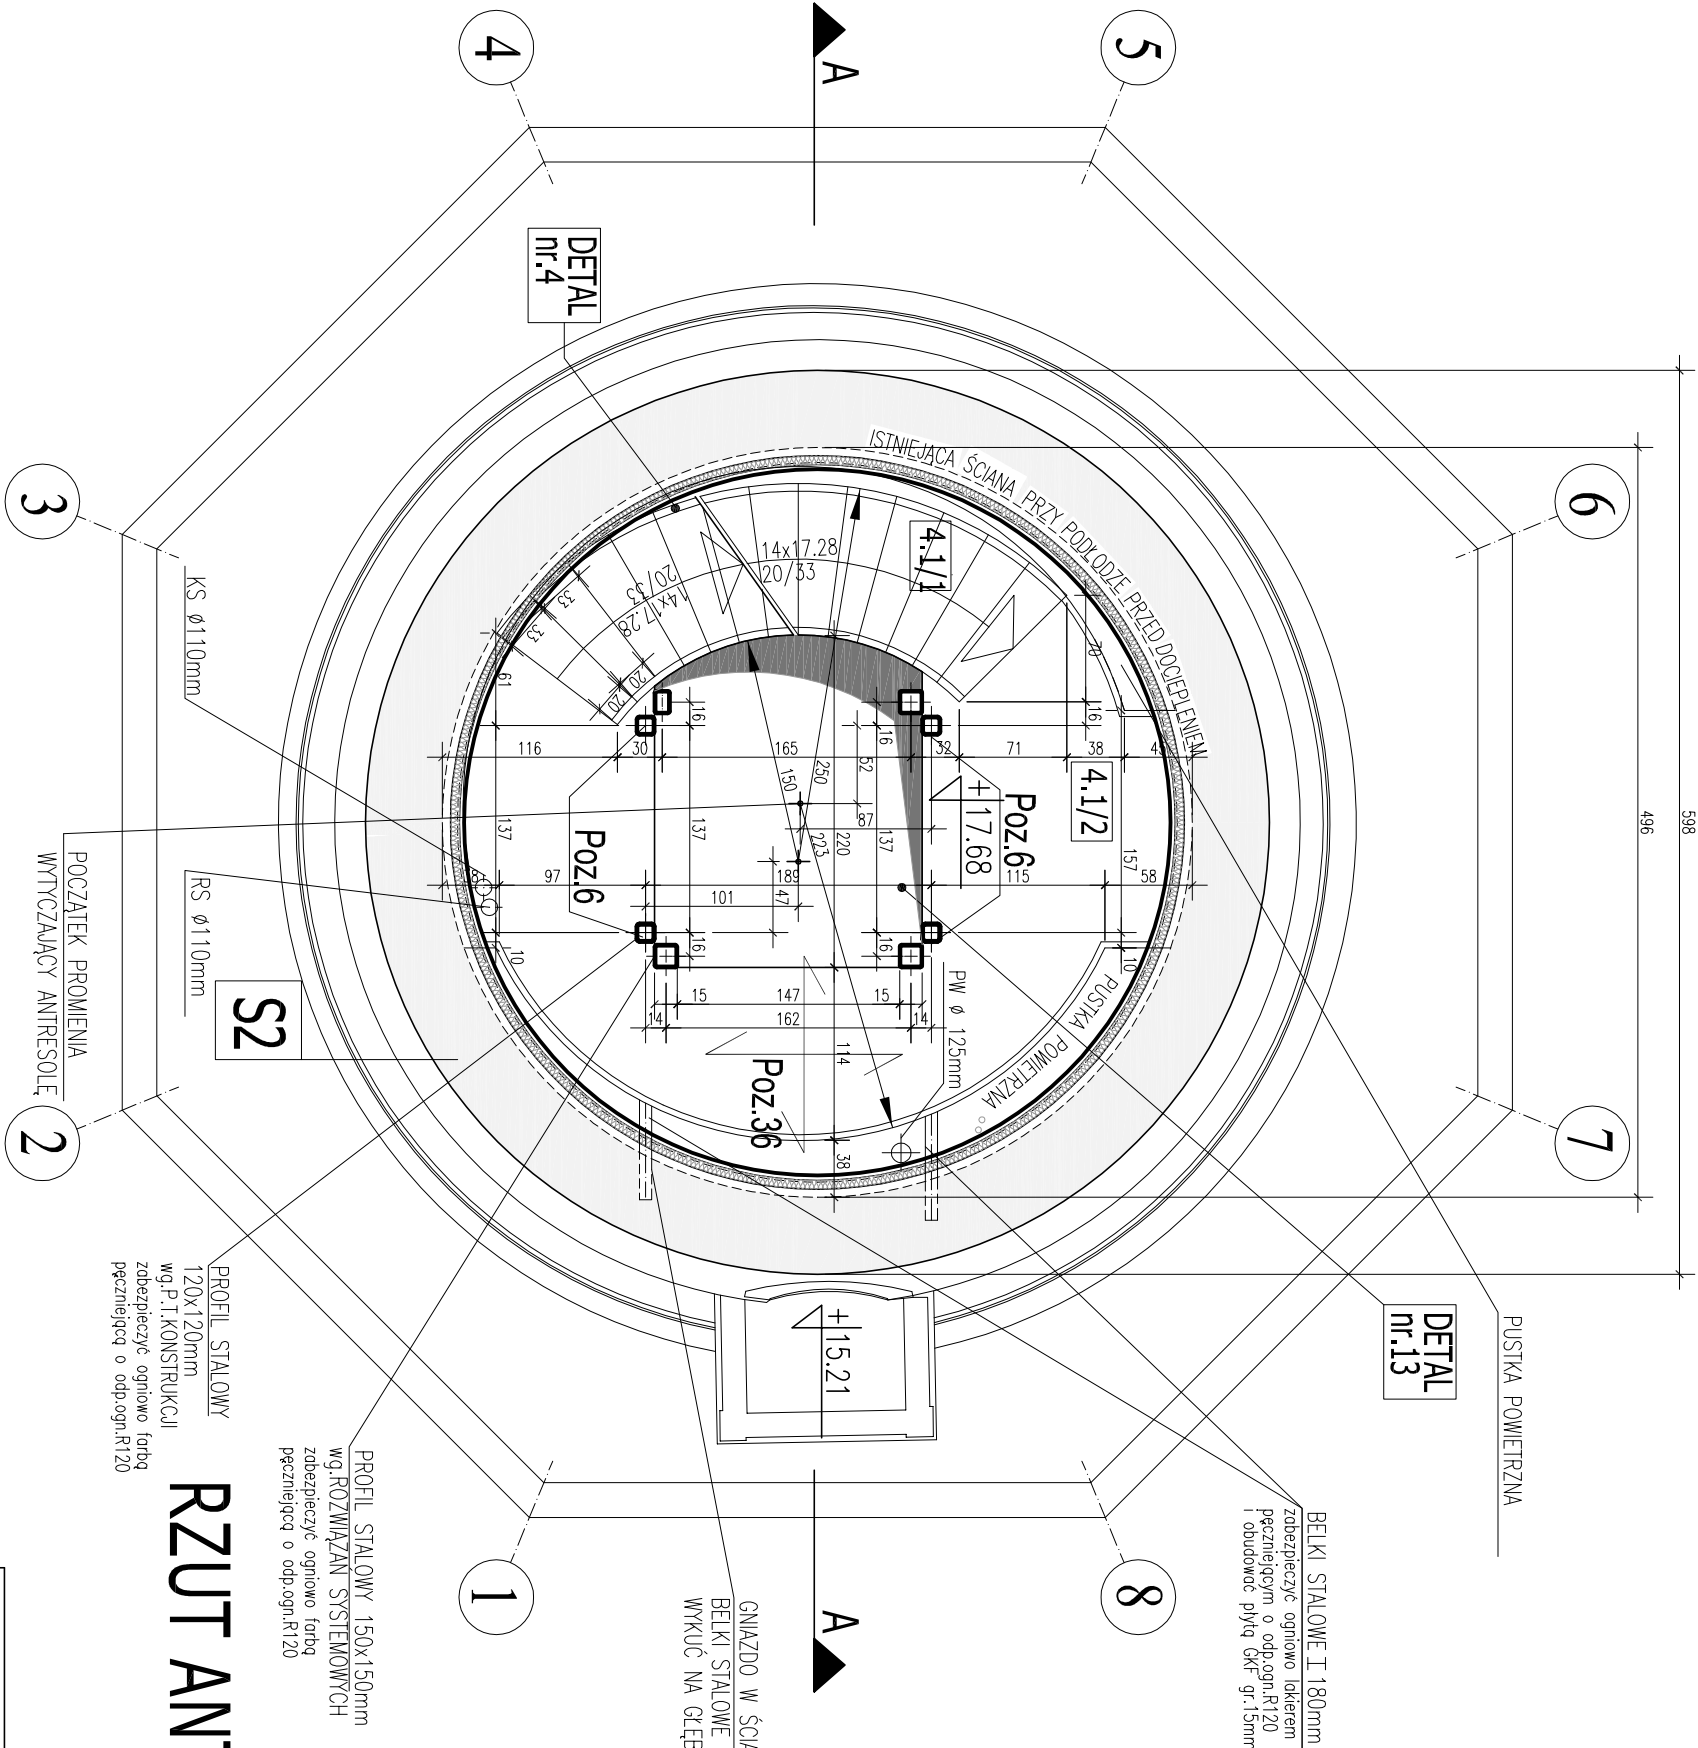

UWAGA: WYMIARY SPRAWDZIĆ W NATURZE

UWAGA: KONSTRUKCJA SZYBU WINDY-wg oddzielnego opracowania tzn. wg rozwiązań systemowych firm zajmujących się wykonaniem i montażem wind np.MONITOR

ERROR: syntaxerror
OFFENDING COMMAND: --nostringval--

STACK:

/Title
()
/Subject
(D:20100412111840+02'00')
/ModDate
()
/Keywords
(PDFCreator Version 0.9.5)
/Creator
(D:20100412111840+02'00')
/CreationDate
(User1)
/Author
-mark-