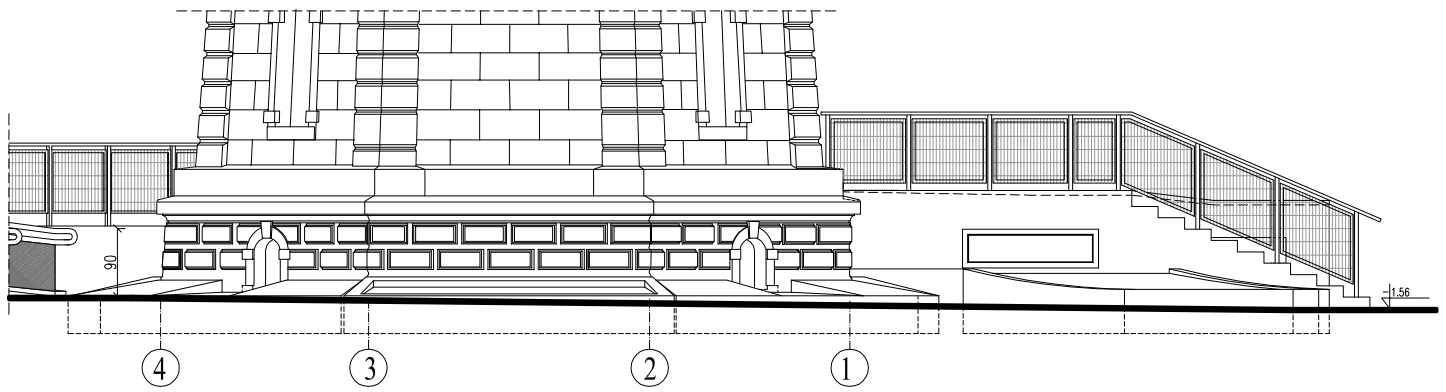

WIDOK (fragment)
DO STRONY WSCHODNIEJ
skala 1:100

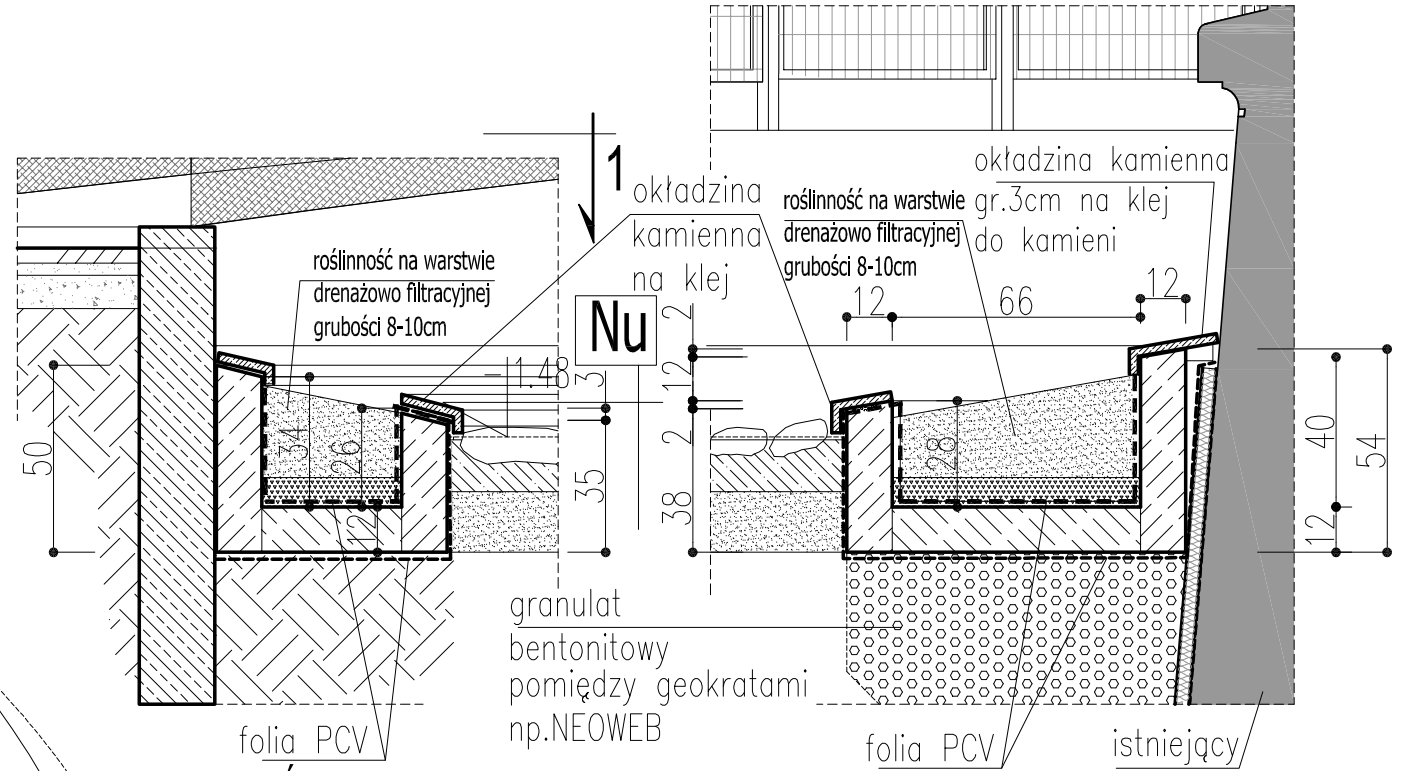

PRZEKRÓJ c-c
skala 1:20

PRZEKRÓJ a-a
skala 1:20

Nu	NAWIERZCHNIA UTWARDZONA
kamień polny	7,0 -30cm
podsypka cem.-piaskowa	4,0 cm
podbudowa z kruszywa	10,0 cm
podsypka piaskowa zagęszczona mechanicznie do poziomu istniejącego podłoża gruntowego	

Taras zewnętrzny baru

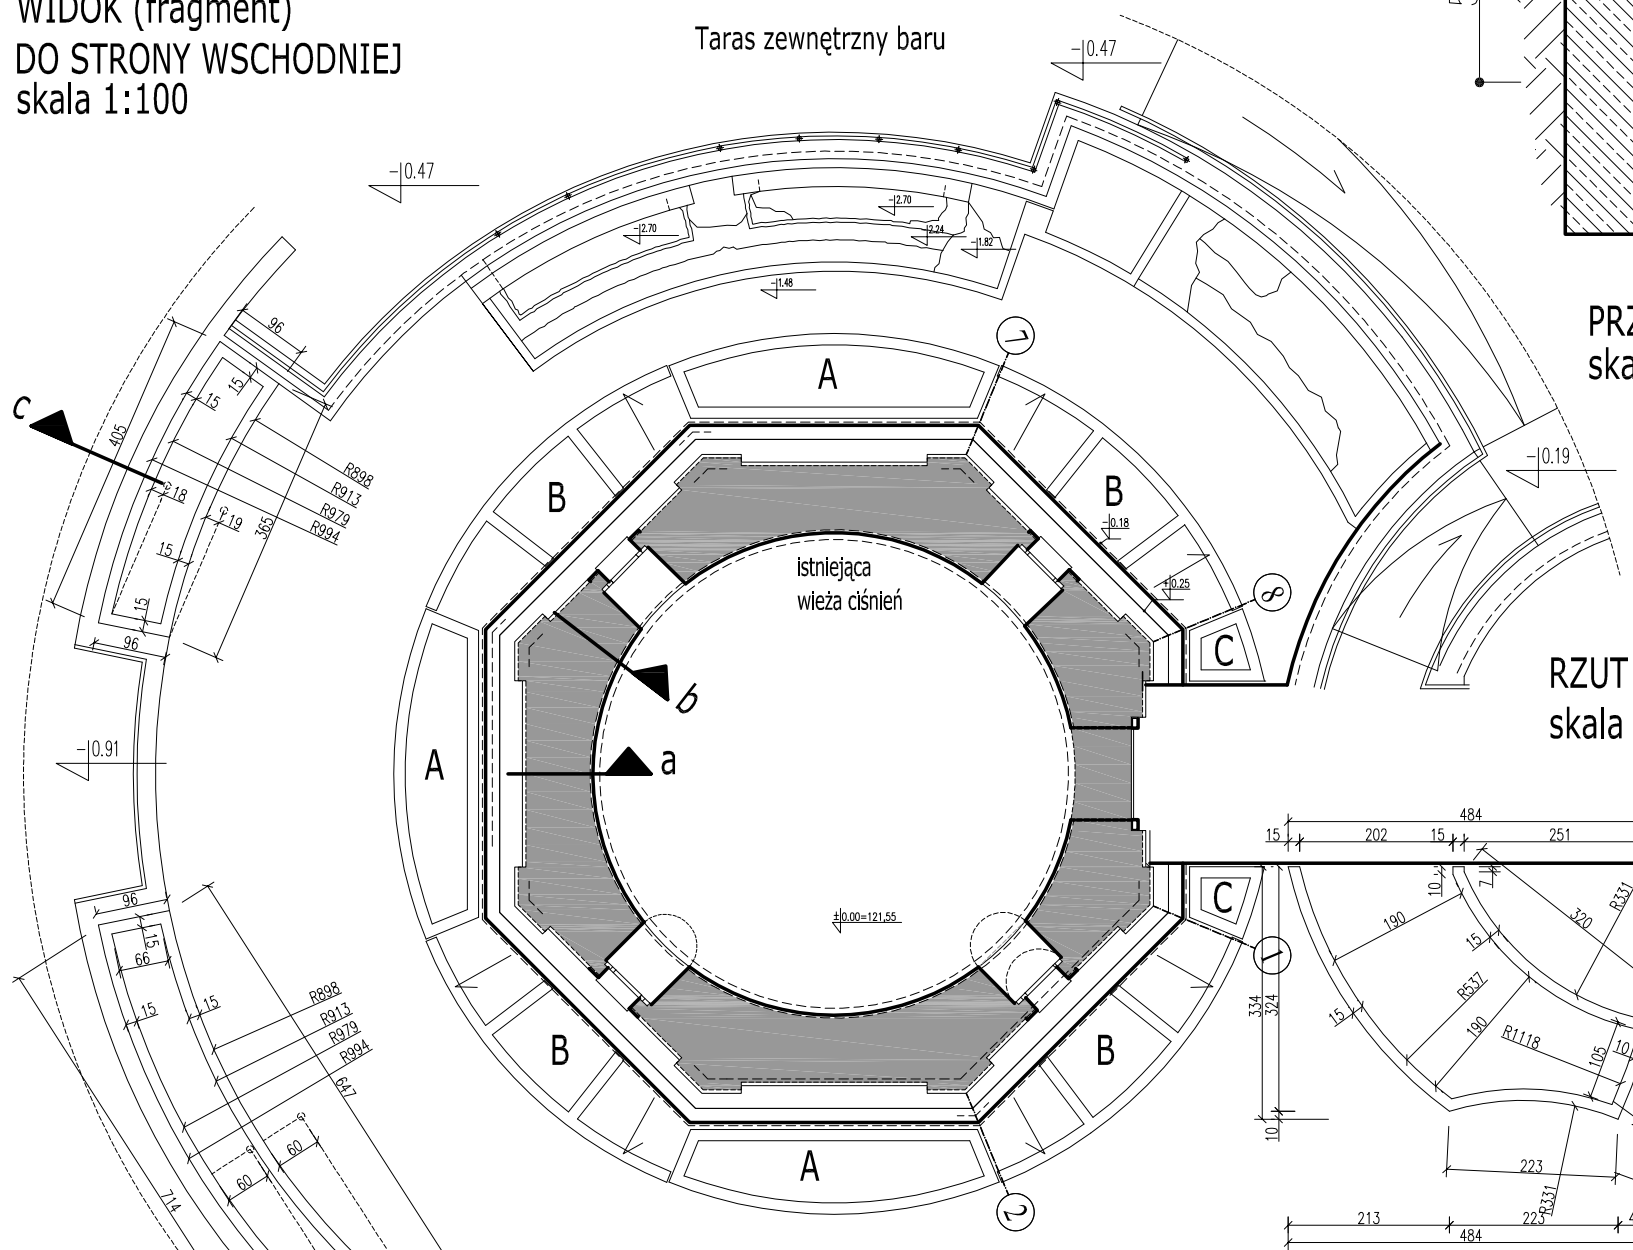

RZUT POZIOMU 1
skala 1:100

LEGENDA:

- PROJEKTOWANE
- ISTNIEJĄCA ŚCIANA BUDYNKU
- WYBURZENIA i USUNIĘTE ELEMENTY

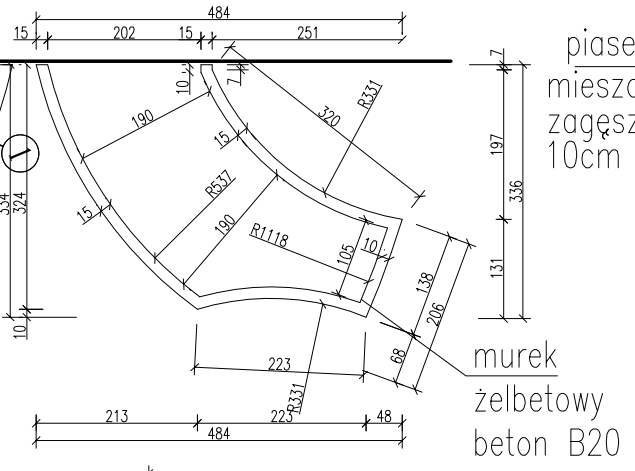

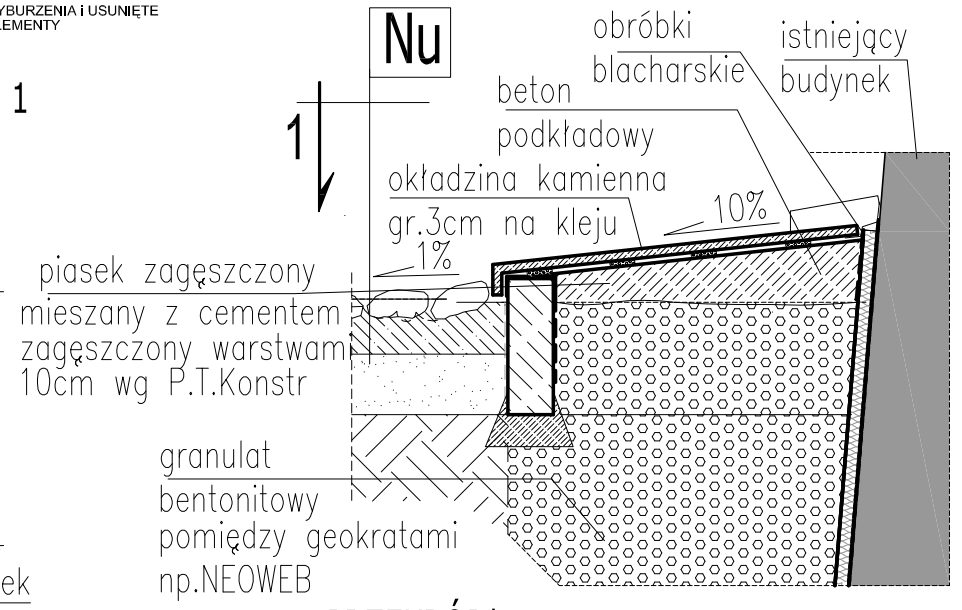

PRZEKRÓJ b
skala 1:20

donica A-3sztuki

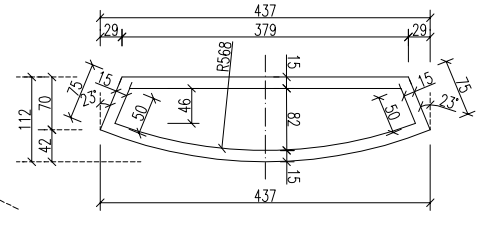

element B-4sztuki

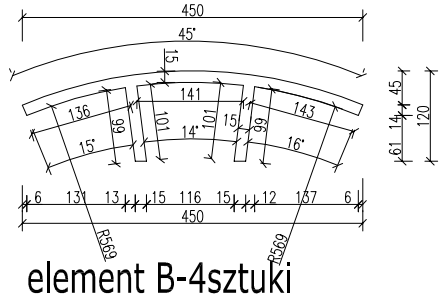

donica C-2sztuki

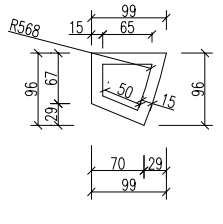

DETAL NR 1

JEDNOSTKA PROJEKTOWA	NAZWA I ADRES OBIEKTU	INWESTOR	SKALA :	NR RYS.
„DF-Studio Projektowe"s.c. 15-565 Białystok,Dojlidy Fabryczne 23 Tel/fax:(085)7417091	REMONT, PRZEBUDOWA, ROZBUDOWA I ZMIANA SPOSOBU UŻYTKOWANIA BUDYNKU Z WODOCIĄGOWEJ WIEŻY CIŚNIEŃ NA TARAS WIDOKOWY Z KAWIARNIĄ przy UL.GDAŃSKIEJ 11 W PISZU, DZ. NR GEOD. 323/2	GMINA PISZ 12-200 PISZ, ul.GIZEWIUSZA 5	1:100 1:20	25

BRANŻA	PROJEKTANT	NR UPR.PROJ.	Podpis i data
Architektura	arch. Mirosław Snarski	PD 0076, Bł/152/91	
Współpraca	arch. Konrad Guziejko	Bł-PdOKK/21/2004 PD 0307	
Sprawdził	arch. Sławomir Maksimowicz	PD 0077, Bł/99/92	

RODZAJ OPRACOWANIA: Projekt wykonawczy

DATA: 30-03-2010

RYSUNEK: DETAL nr1 DONICE ZEWNĘTRZN.