ODWODNIENIE OKAP I WARSTWY TARASU

słupki- 58szt.x1,06m - 61,5mb
pochwyt 50x40mm=dł.55,1mb
siatka - 47,2 m2
rama 50x40mm -dł.182mb
kołki rozporowe- 232 sztuk
kołnierze i rozetki mocujace- po 58szt.
mocowanie- 132szt.
słupki zatopione- 58szt.x0,58 - 33,60

LEGENDA:

01 – TYNK ZEWNĘTRZNY (wykończenie elewacji)
02 – SILIKON – BOTACT S 5
03 – SZNUR POLIETYLENOWY
04 – TAŚMA USZCZELNIAJĄCA np.BOTACT SB 78 (wtopiona w warstwę izolacji)
05 – OBRÓBKA BLACHARSKA
06 – RYNNA
07 – BALUSTRADA STALOWA

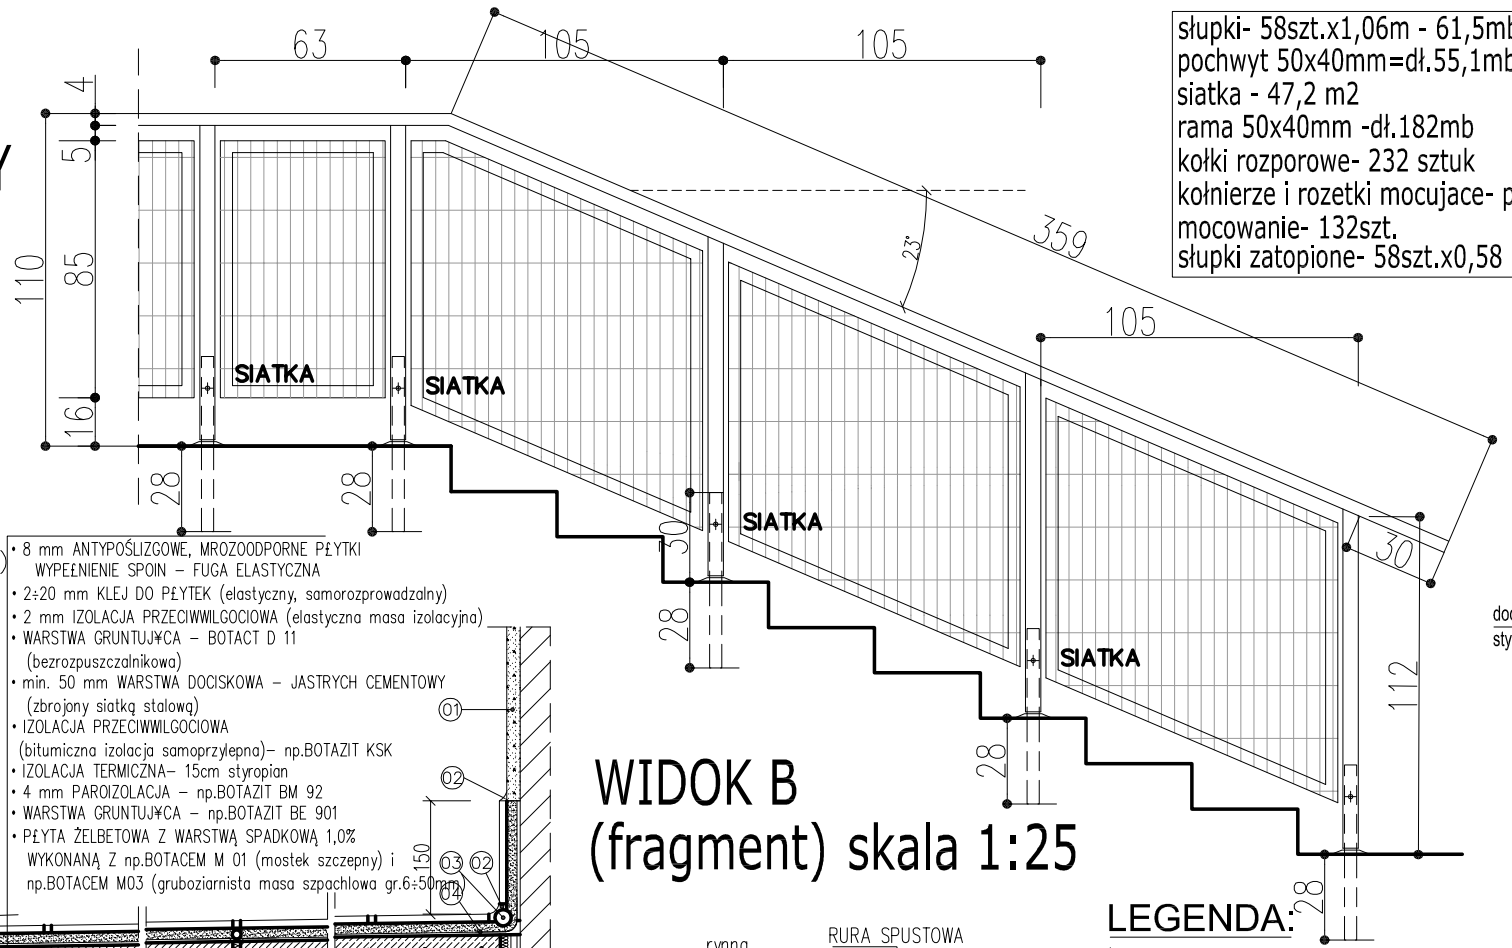

WIDOK B (fragment) skala 1:25

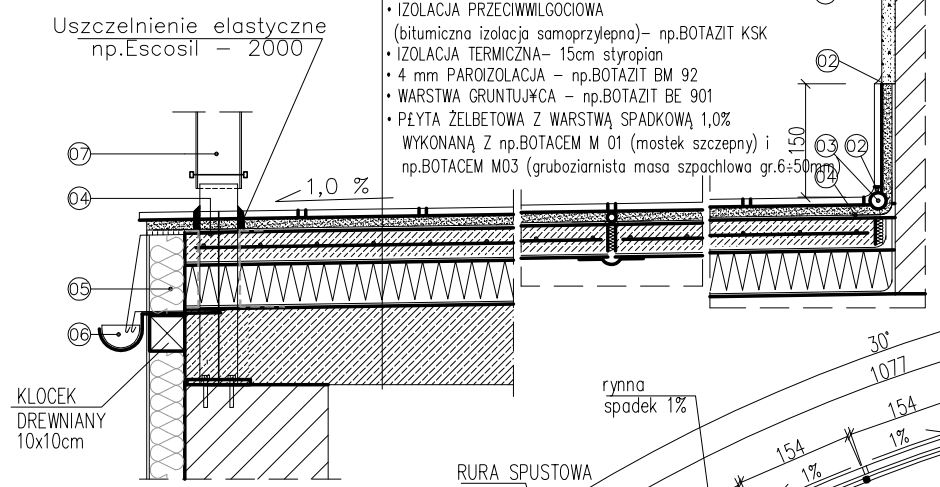

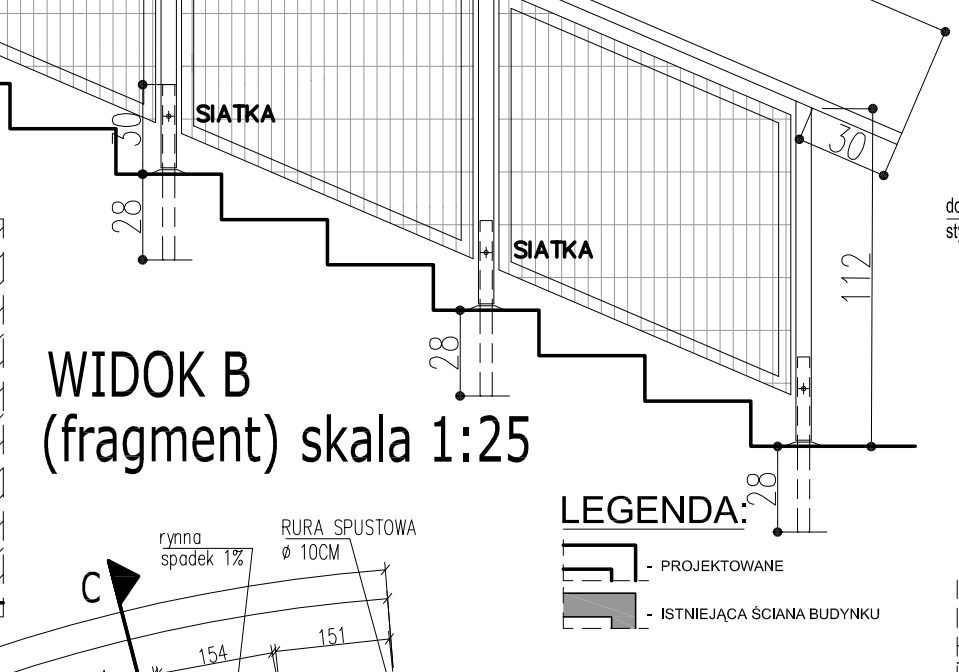

LEGENDA:

- PROJEKTOWANE
- ISTNIEJĄCA ŚCIANA BUDYNKU

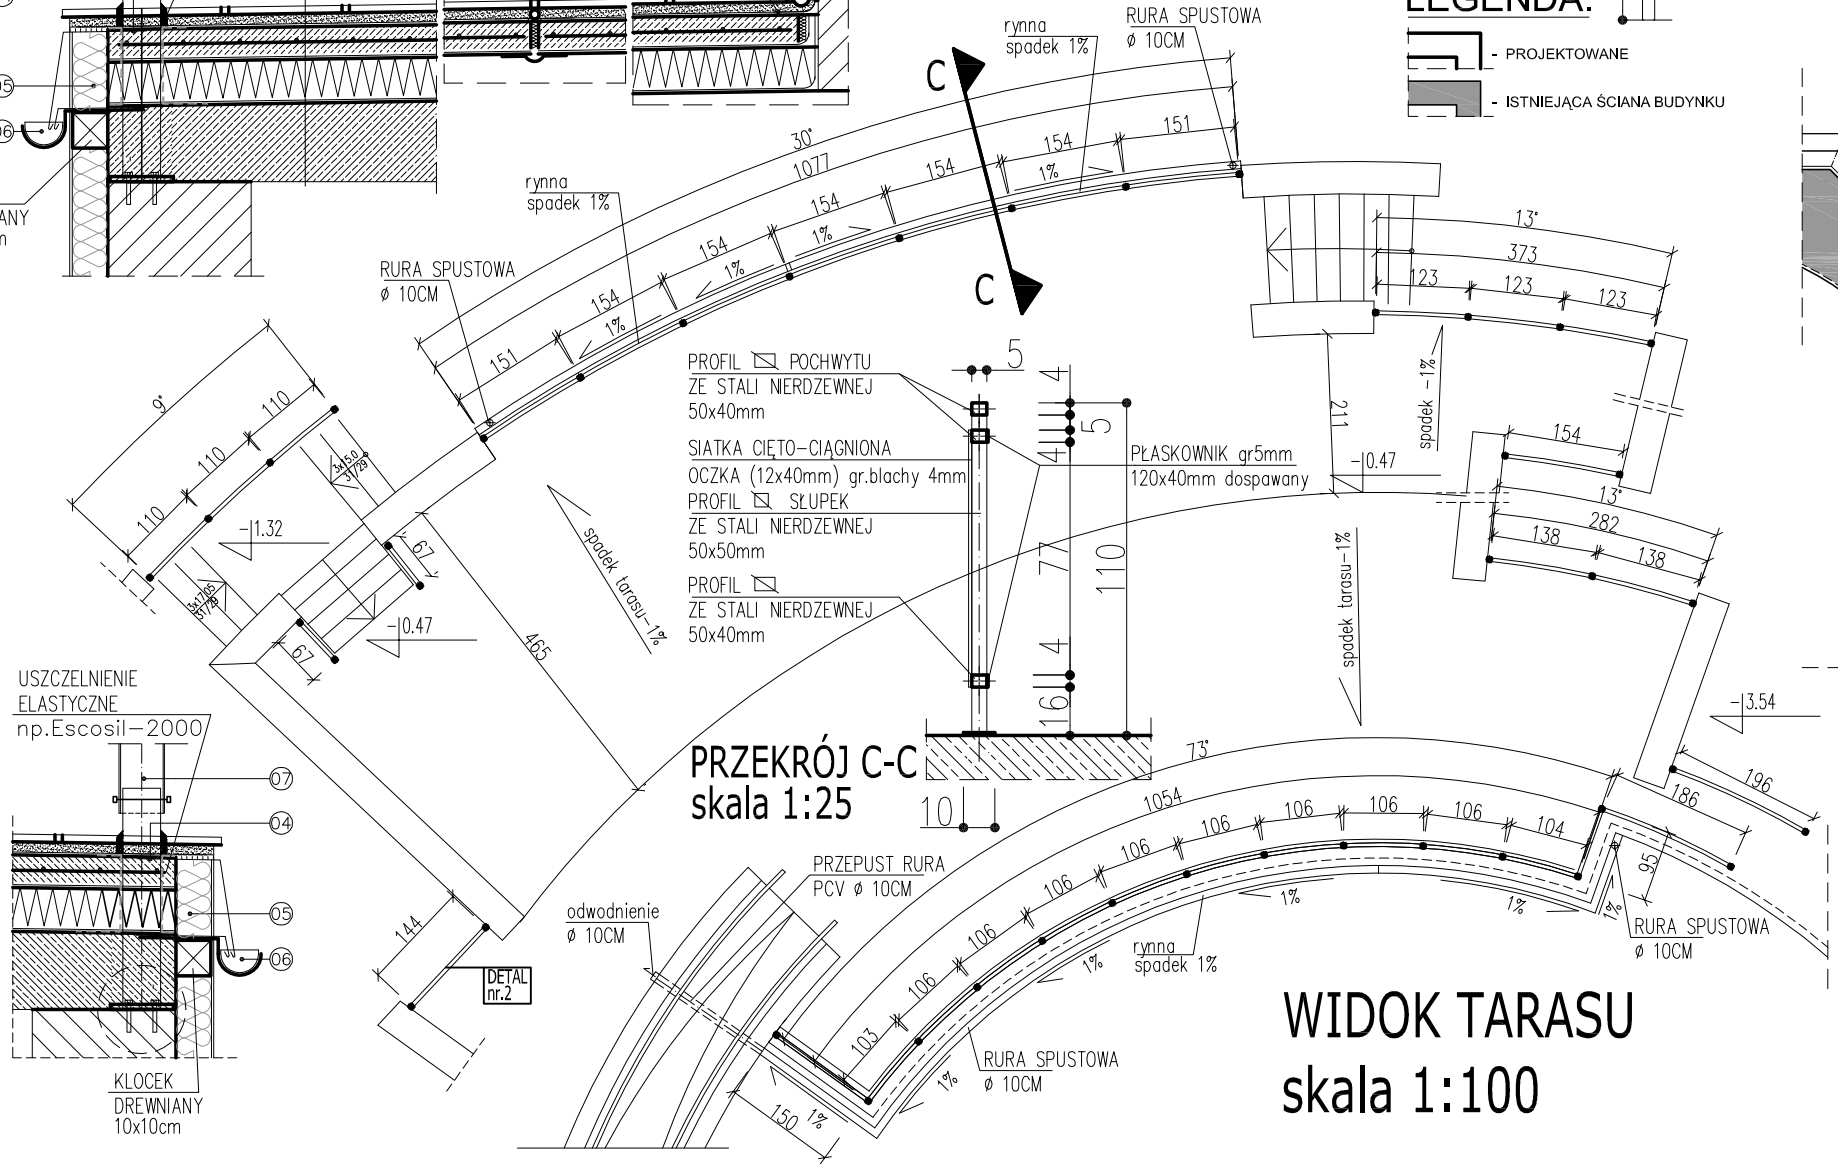

PRZEKRÓJ C-C skala 1:25

WIDOK TARASU skala 1:100

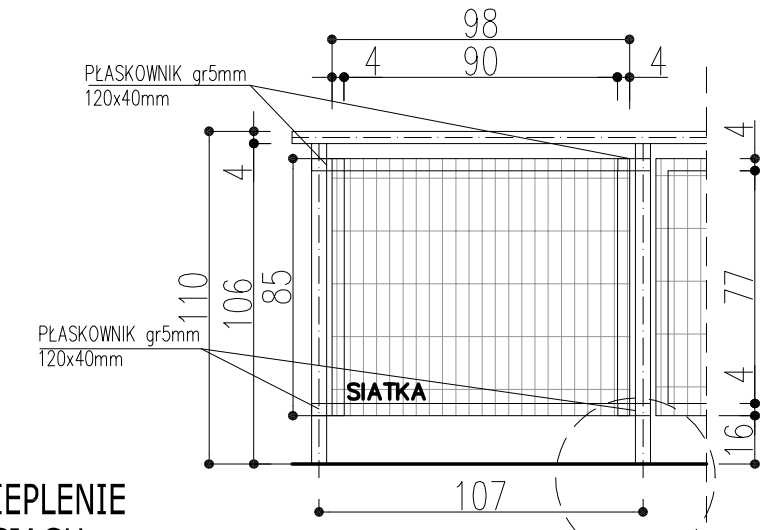

WIDOK A (fragment) skala 1:25

DOCIEPLENIE PODCIĄGU skala 1:25

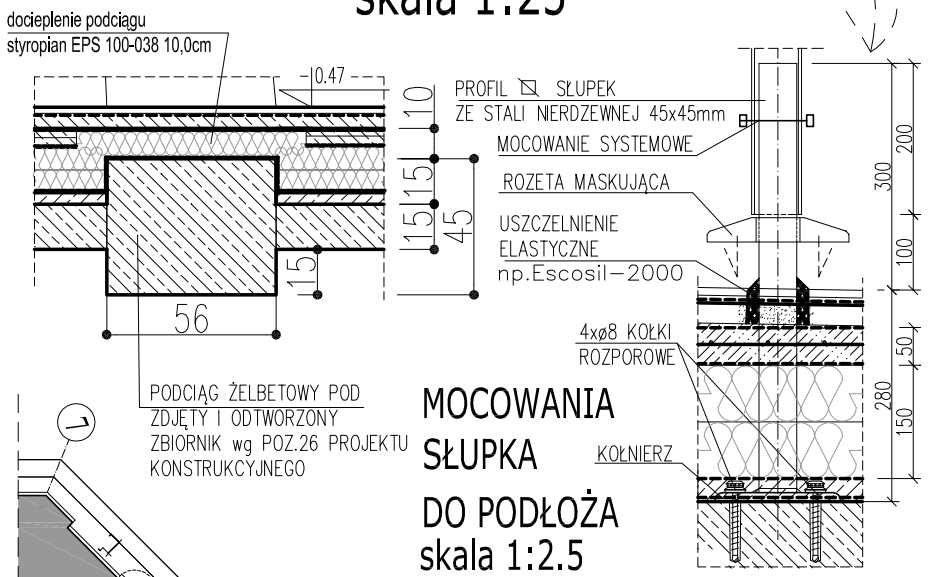

MOCOWANIA SŁUPKA DO PODŁOŻA skala 1:2.5

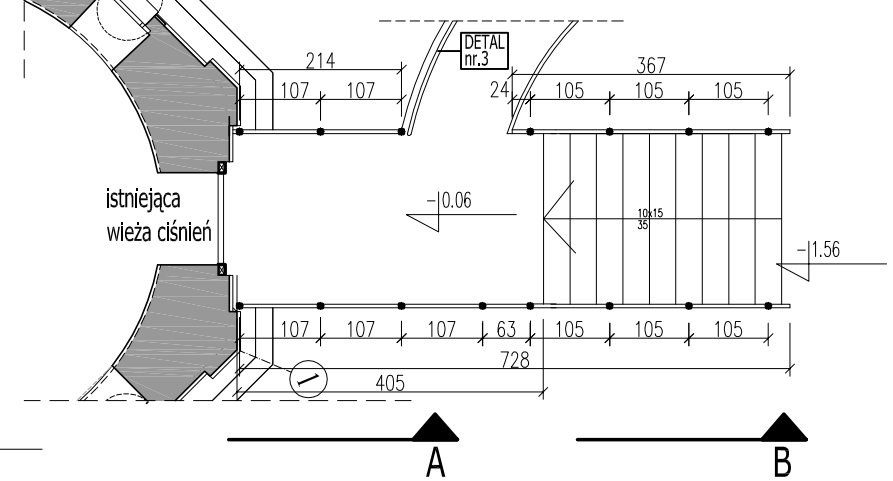

RZUT WEJŚCIA GŁÓWNEGO skala 1:100

DETAL 2 - BALUSTRADY TARASU I SCHODÓW

JEDNOSTKA PROJEKTOWA: „DF-Studio Projektowe"s.c. 15-565 Białystok,Dojlidy Fabryczne 23 Tel/fax:(085)7417091	NAZWA I ADRES OBIEKTU: REMONT, PRZEBUDOWA, ROZBUDOWA I ZMIANA SPOSOBU UŻYTKOWANIA BUDYNKU Z WODOCIĄGOWEJ WIEŻY CIŚNIEŃ NA TARAS WIDOKOWY Z KAWIARNIĄ przy UL.GDAŃSKIEJ 11 W PISZU. DZ. NR GEOD. 323/2	INWESTOR: GMINA PISZ 12-200 PISZ ul.GIŻEWUSZA 5	SKALA : 1:50	NR RYS. 26
BRANŻA	PROJEKTANT	NR UPR.PROJ.	Podpis i data	RYSUNEK: DETAL nr2 BALUSTRADA I ODWODNIENIE TARASU,
Architektura	arch. Mirosław Snarski	PD 0076, Bł/152/91		
Współpraca	arch. Konrad Guziejko	Bł–PdOKK/21/2004 PD 0307		
Sprawdził	arch. Sławomir Maksimowicz	PD 0077, Bł/99/92		DATA: 30–03–2010
RODZAJ OPRACOWANIA: Projekt wykonawczy				