


Rys. K6 Schemat –konstrukcja szybu windy skala 1 : 100

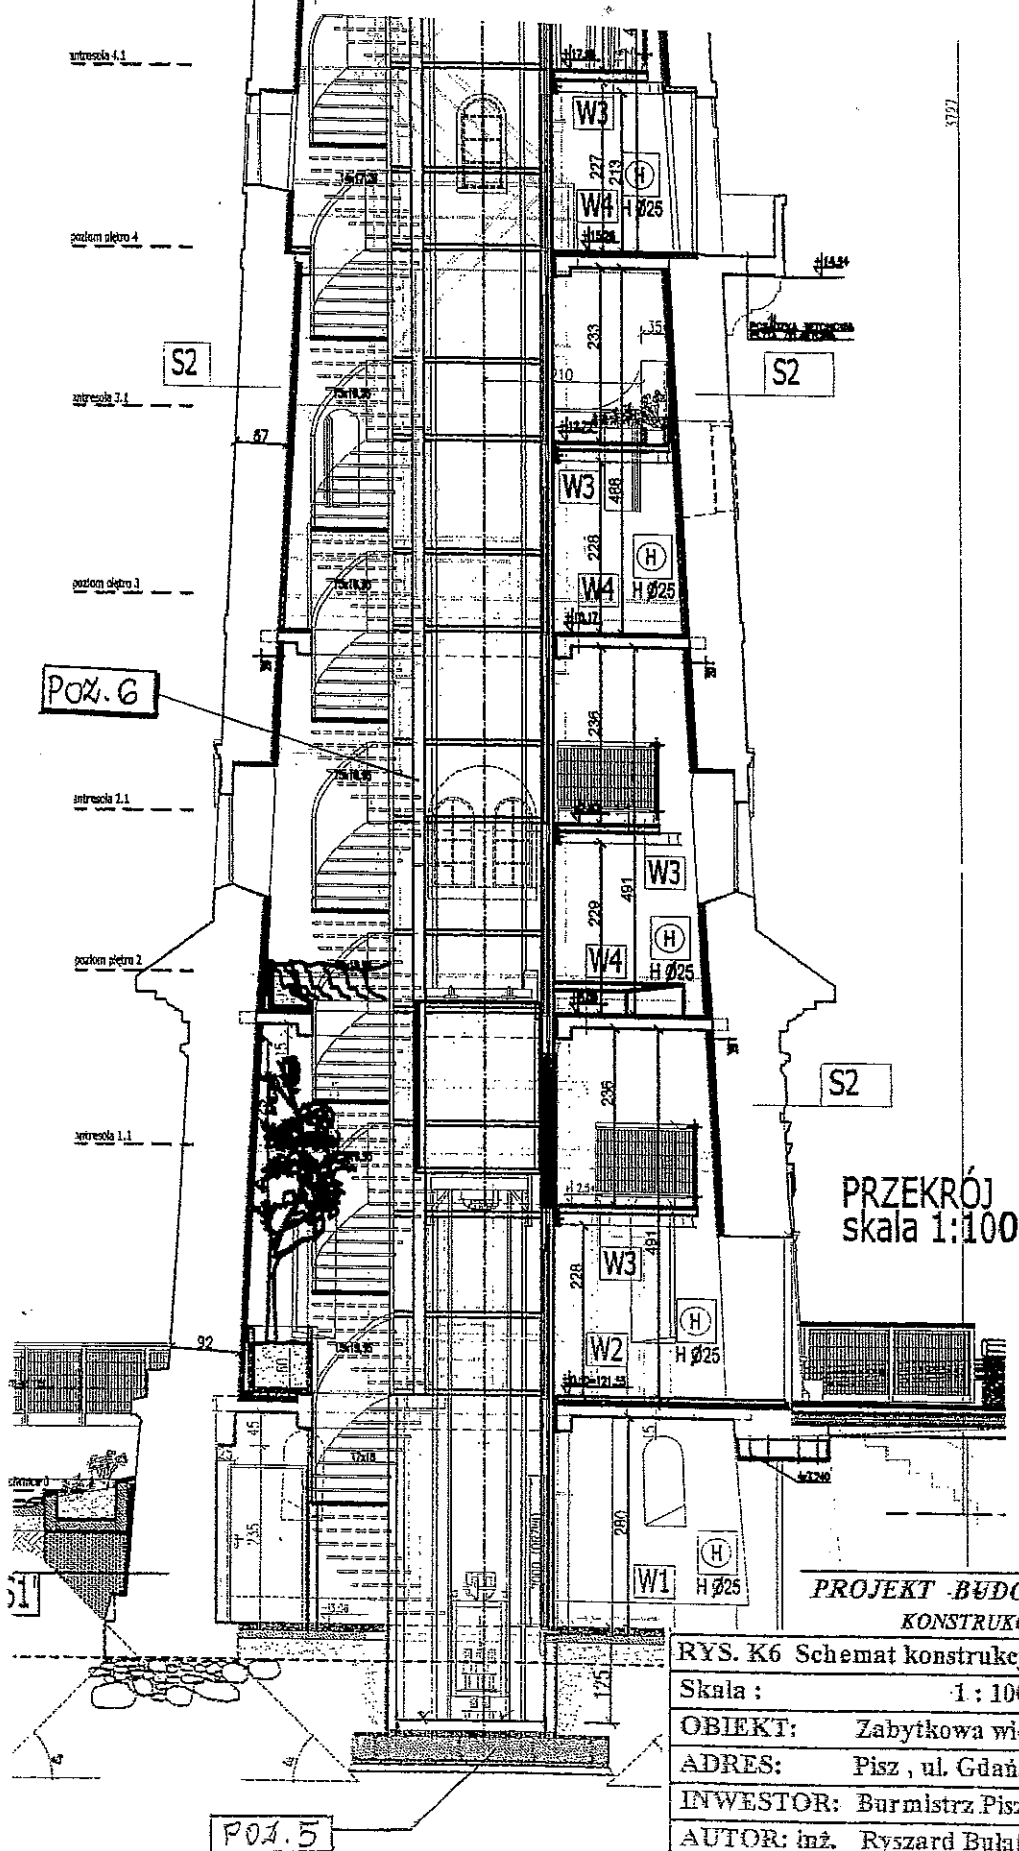

PRZEKRÓJ
skala 1:100

PROJEKT BUDOWLANY KONSTRUKCJA

RYS. K6 Schemat konstrukcji szybu windy

Skala : 1 : 100

OBIEKT: Zabytkowa wieża wodociągowa

ADRES: Pisz, ul. Gdańska 11

INWESTOR: Burmistrz Pisu

AUTOR: inż. Ryszard Bulat upr. B11/81

Data i podpis : 15.02.2010r. [Signature]

SPRAWDZAJĄCY: mgr inż. Helena Małyszewska

Data i podpis : upr. B1/16/81 [Signature]