


Rys. K7 Schemat ustawienia zbiornika wody  
skala 1: 100

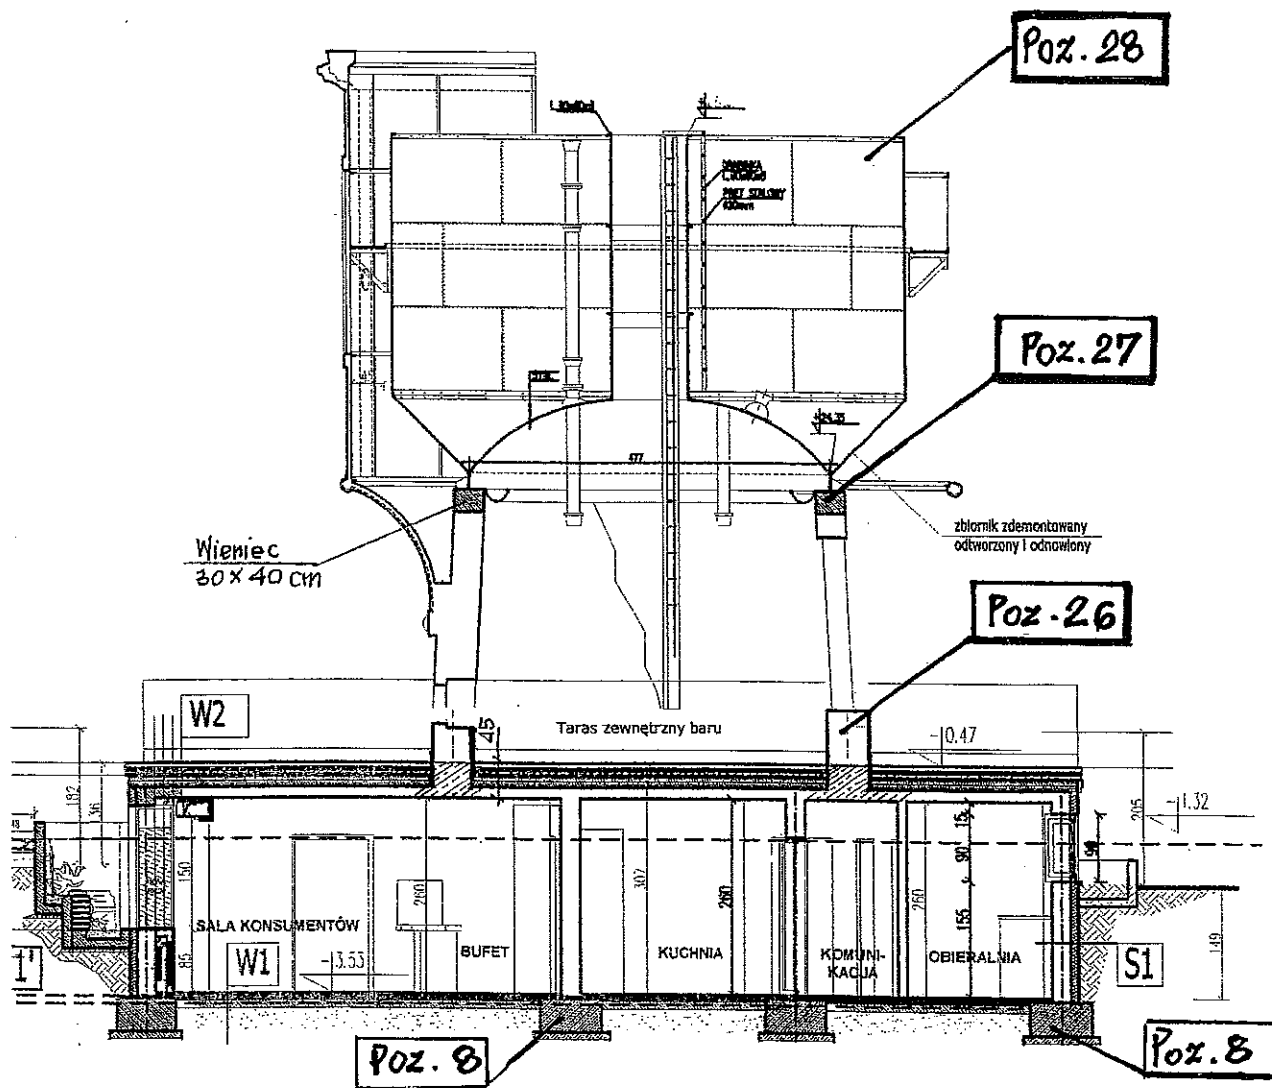

PROJEKT BUDOWLANY KONSTRUKCJA	
RYS. K7 Schemat ustawienia zbiornika wody	
Skala :	1 : 100
OBIEKT:	Zabytkowa wieża wodociągowa
ADRES:	Pisz, ul. Gdańska 11
INWESTOR:	Burmistrz Pisu
AUTOR:	inż. Ryszard Bułat upr. BI 12/84
Data i podpis :	15.02.2010r. [ ]
SPRAWDZAJĄCY:	mgr inż. Helena Maliszewska
Data i podpis :	upr. BU/16/81 [ ]