
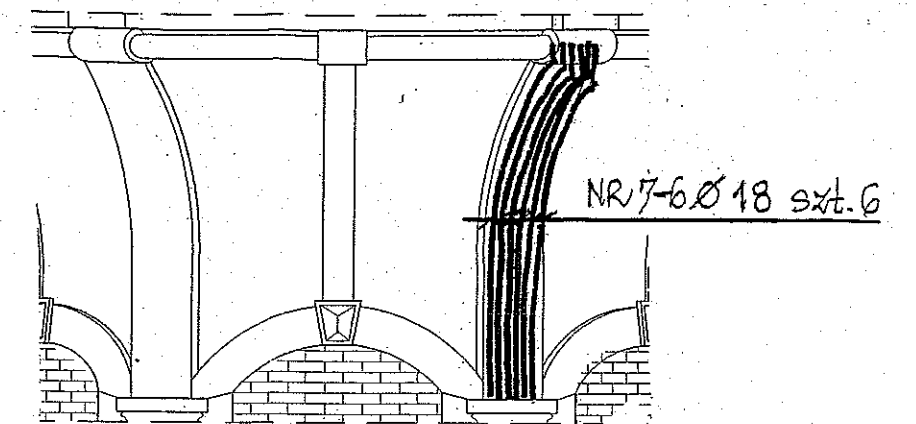



Rys. K39 STROP poziom 6 (+23,59m0 Poz.39)
1: 50/25

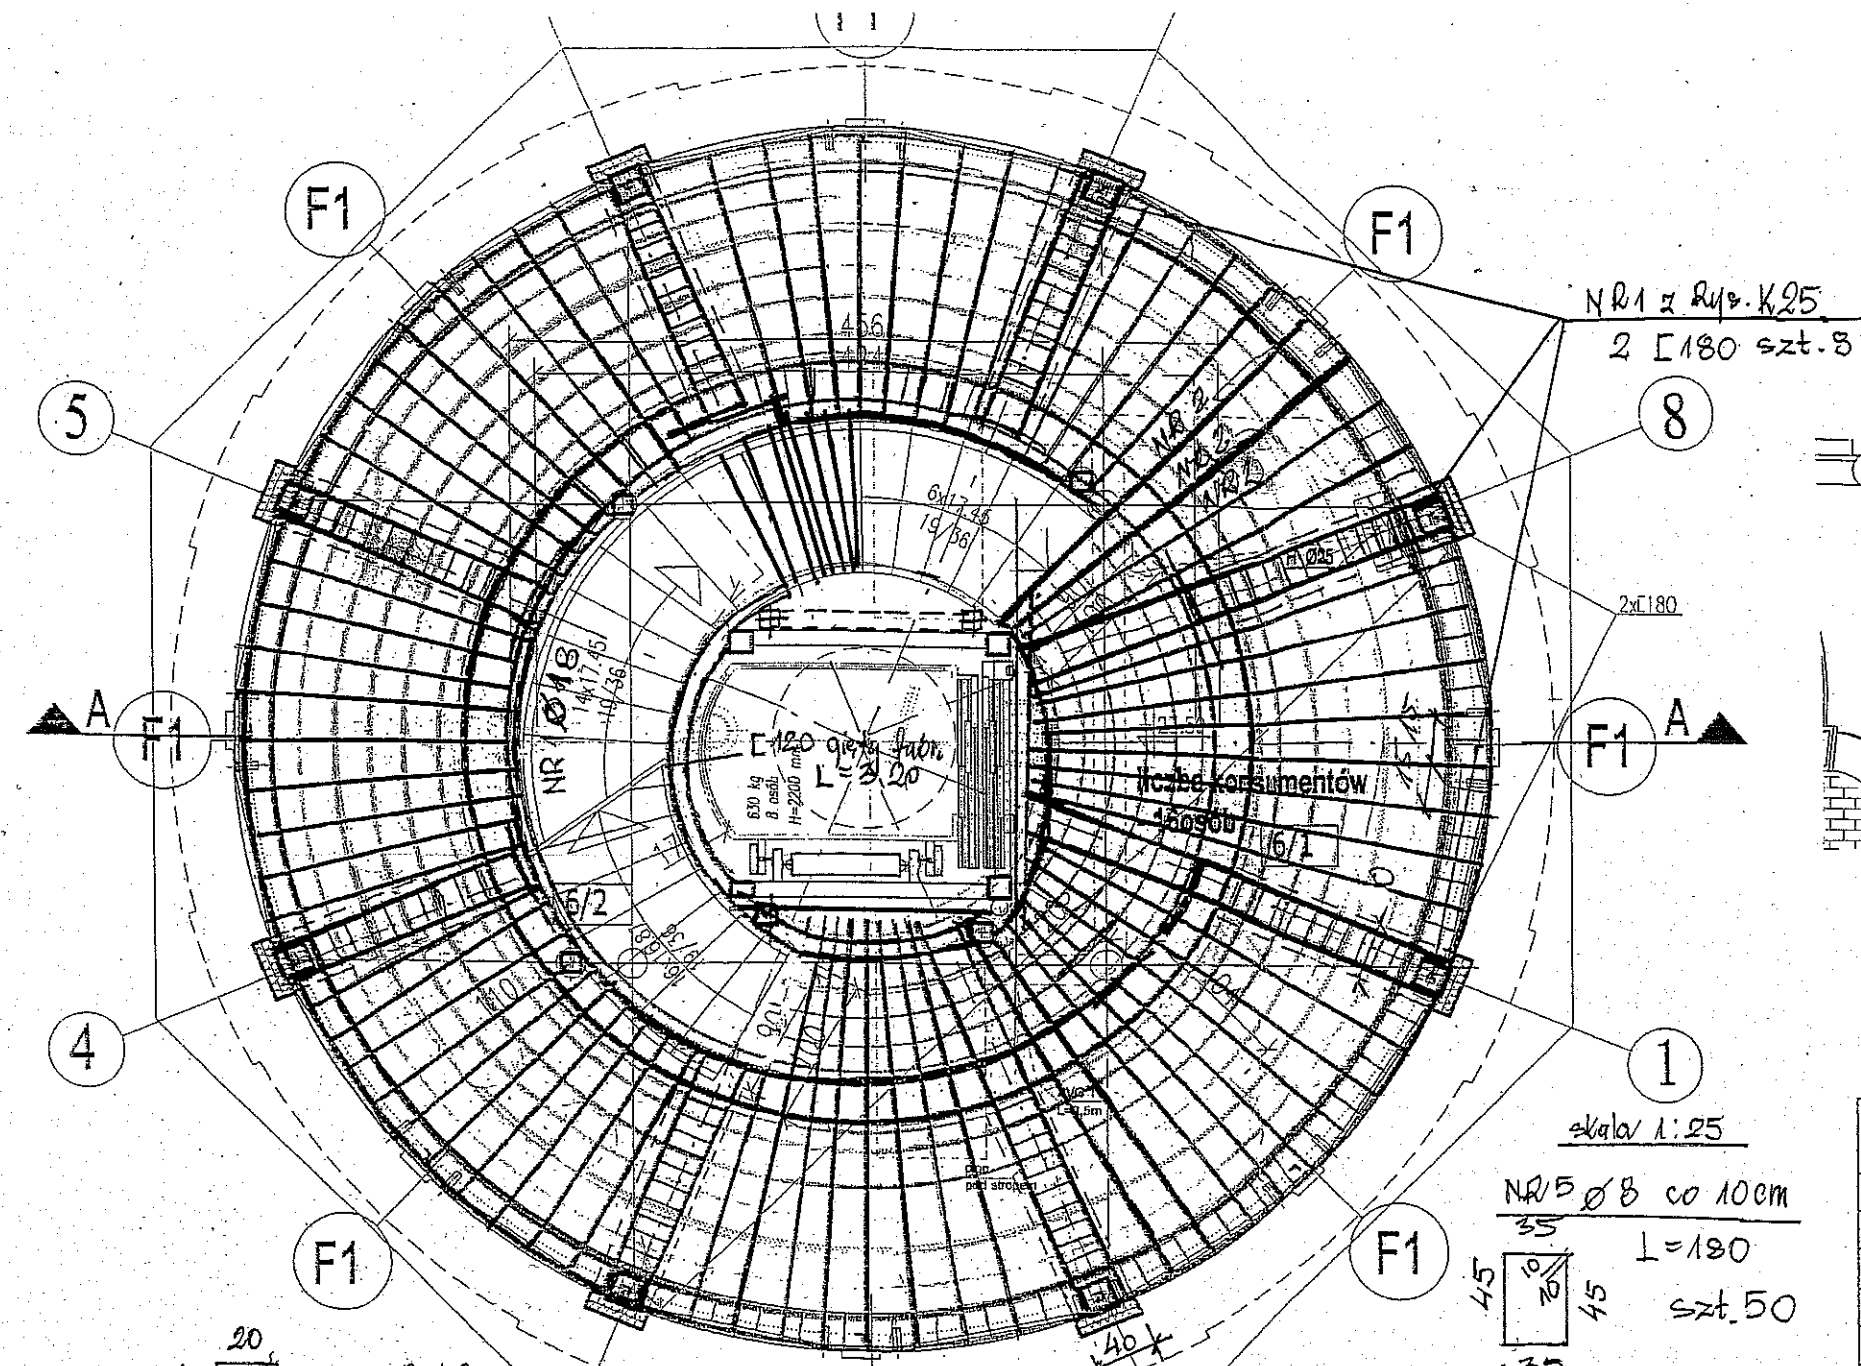

Poz. 39 Płyta stropowa na poziomie gór +23,59 -szt. 1,

NR	Ø	Długość 1 szt. /cm	Ilość szt.	Długość łączna- m	Ciepota 1 mb	A-0 Ø 8	A-III Ø 12	A- Ø 18
1	18	16,00	8	128,00	1,998	—	—	255,74
2	12	3,00	74	222,00	0,89	—	197,58	—
3	12	2,00	80	160,00	0,89	—	142,40	—
4	12	5,00	4	20,00	0,89	—	17,80	—
5	8	1,80	50	90,00	0,395	35,55	—	—
6	8	22,0	14	308	0,395	121,66	—	—
7	18	445,00	48	—	—	—	—	—
8	12	26,00	4	104,0	0,89	—	92,56	—
9	8	1,00	174	174	0,395	68,73	—	—
10								
RAZEM:						225,94	450,34	255,74

* Średnio

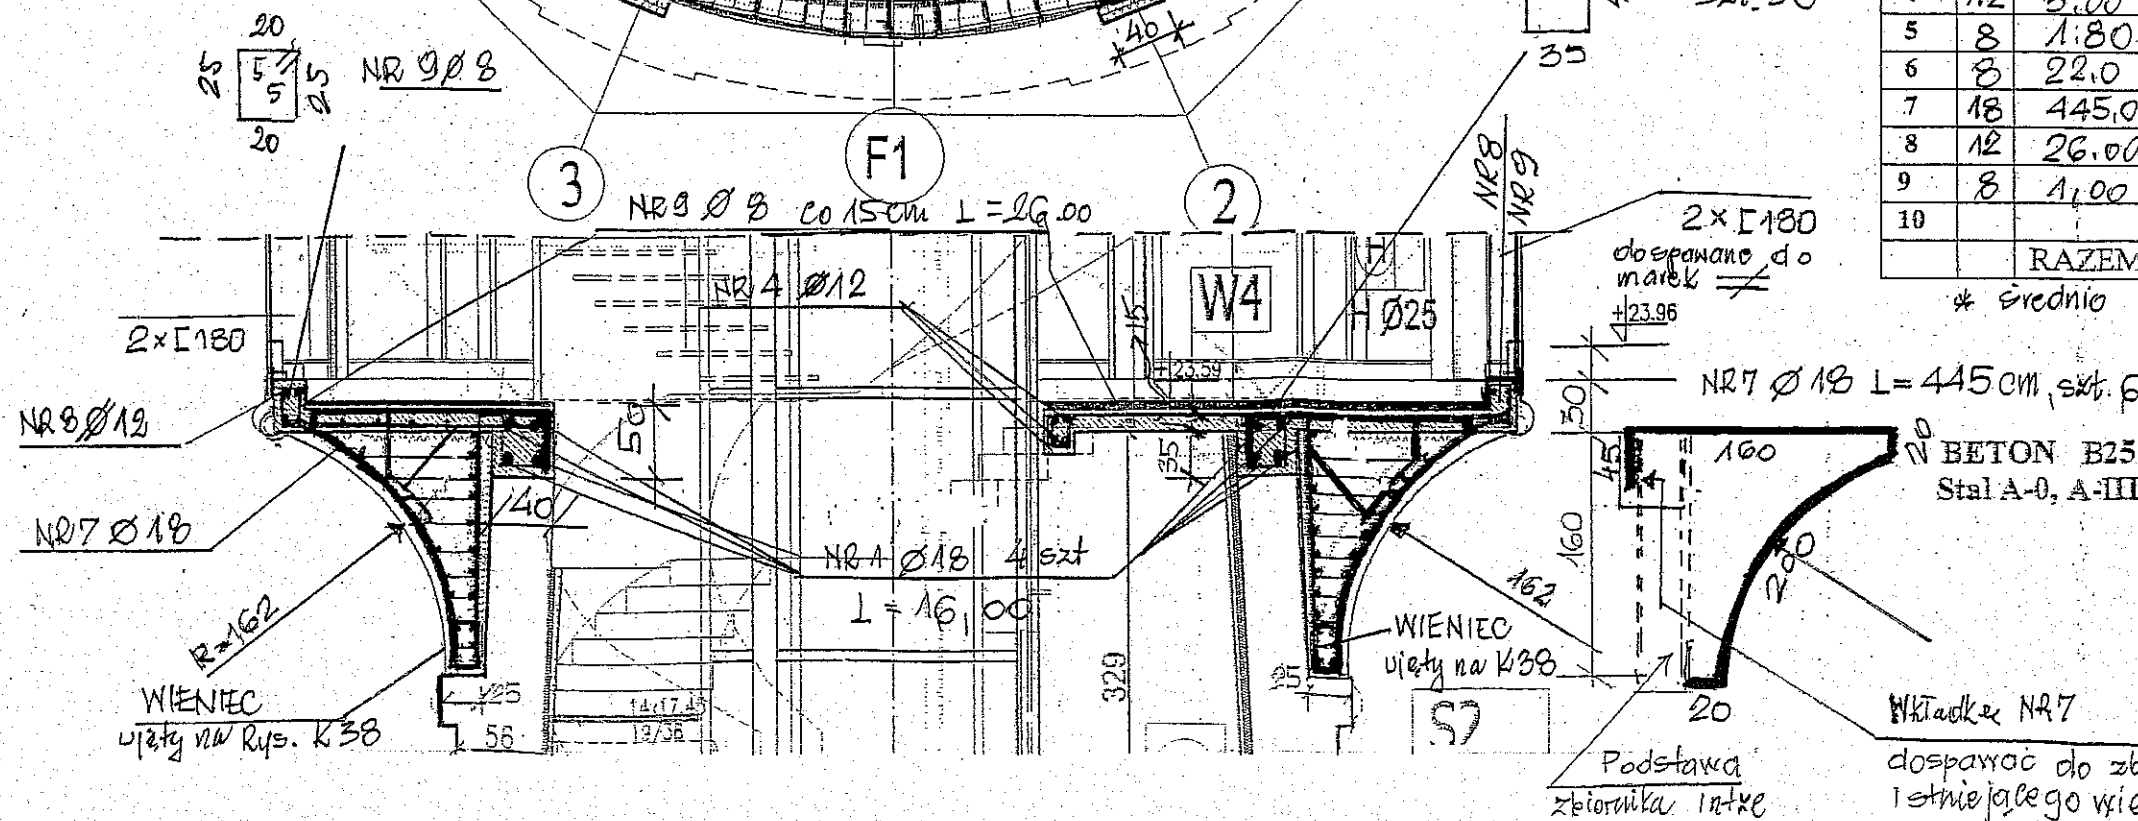

PROJEKT WYKONAWCZY KONSTRUKCJA	
Rys. K39	Strop nad IV piętrzem Poz.39
Skala :	1 : 50
OBIEKT:	Zabytkowa wieża wodociągowa
ADRES:	Pisz, ul. Gdańska 11
INWESTOR:	Burmistrz Pisz
AUTOR:	inż. Ryszard Bułat upr. BI 12/84
Data i podpis :	29.03.2010r. []
Sprawdzający :	mgr inż. Helena Maliszewska
Data i podpis :	[upr. BI/16/81]