


ZABEZPIECZENIE KABLI ELEKTRYCZNYCH I TELEFONCZNYCH DOZIEMNYCH

skala 1:25

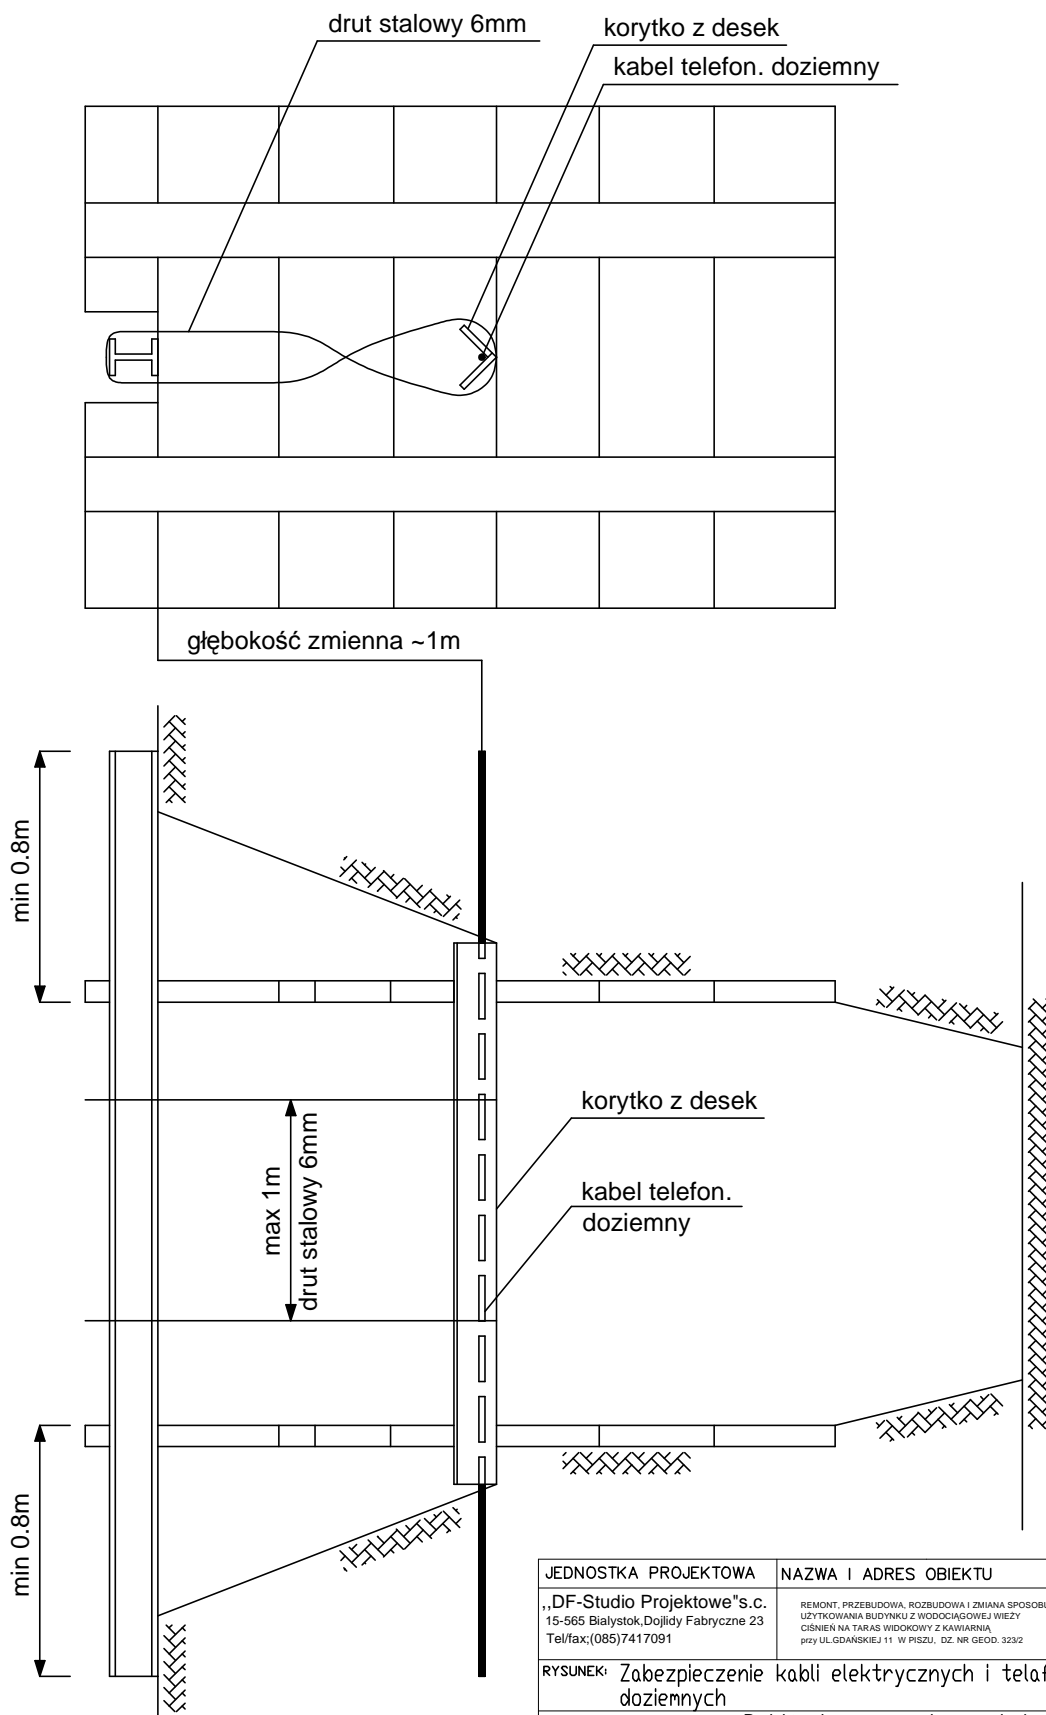

JEDNOSTKA PROJEKTOWA	NAZWA I ADRES OBIEKTU	INWESTOR	NR. RYS.
„DF-Studio Projektowe”s.c. 15-565 Białystok, Dojlidy Fabryczne 23 Tel/fax:(085)7417091	REMONT, PRZEBUDOWA, ROZBUDOWA I ZMIANA SPOSOBU UŻYTKOWANIA BUDYNKU Z WODOCIĄGOWEJ WIEŻY CIŚNIENIA NA TARAS WIDOKOWY Z KAWIARNIA przy UL.GDAŃSKIEJ 11 W PISZU, DZ. NR GEOD. 323/2	GMINA PISZ 12-200 PISZ, ul.GIZEWIUSZA 5	15
RYSUNEK: Zabezpieczenie kabli elektrycznych i telefonicznych doziemnych			
RODZAJ OPRACOWANIA: Projekt wykonawczy przyłączy wod. - kan.			SKALA: 1 : 25
BRANŻA SANITARNA	NR UPR.PROJ.	Podpis	DATA: 30-marzec-2010
Projektant	inż. Ciurczyk Krzysztof	PDL/0036/POOS/06	
Sprawdzający	mgr inż. Wojtek Perkowski	PDL/0044/PWOS/04	
Opracował	mgr inż. Maciej Wendolowicz	-----	