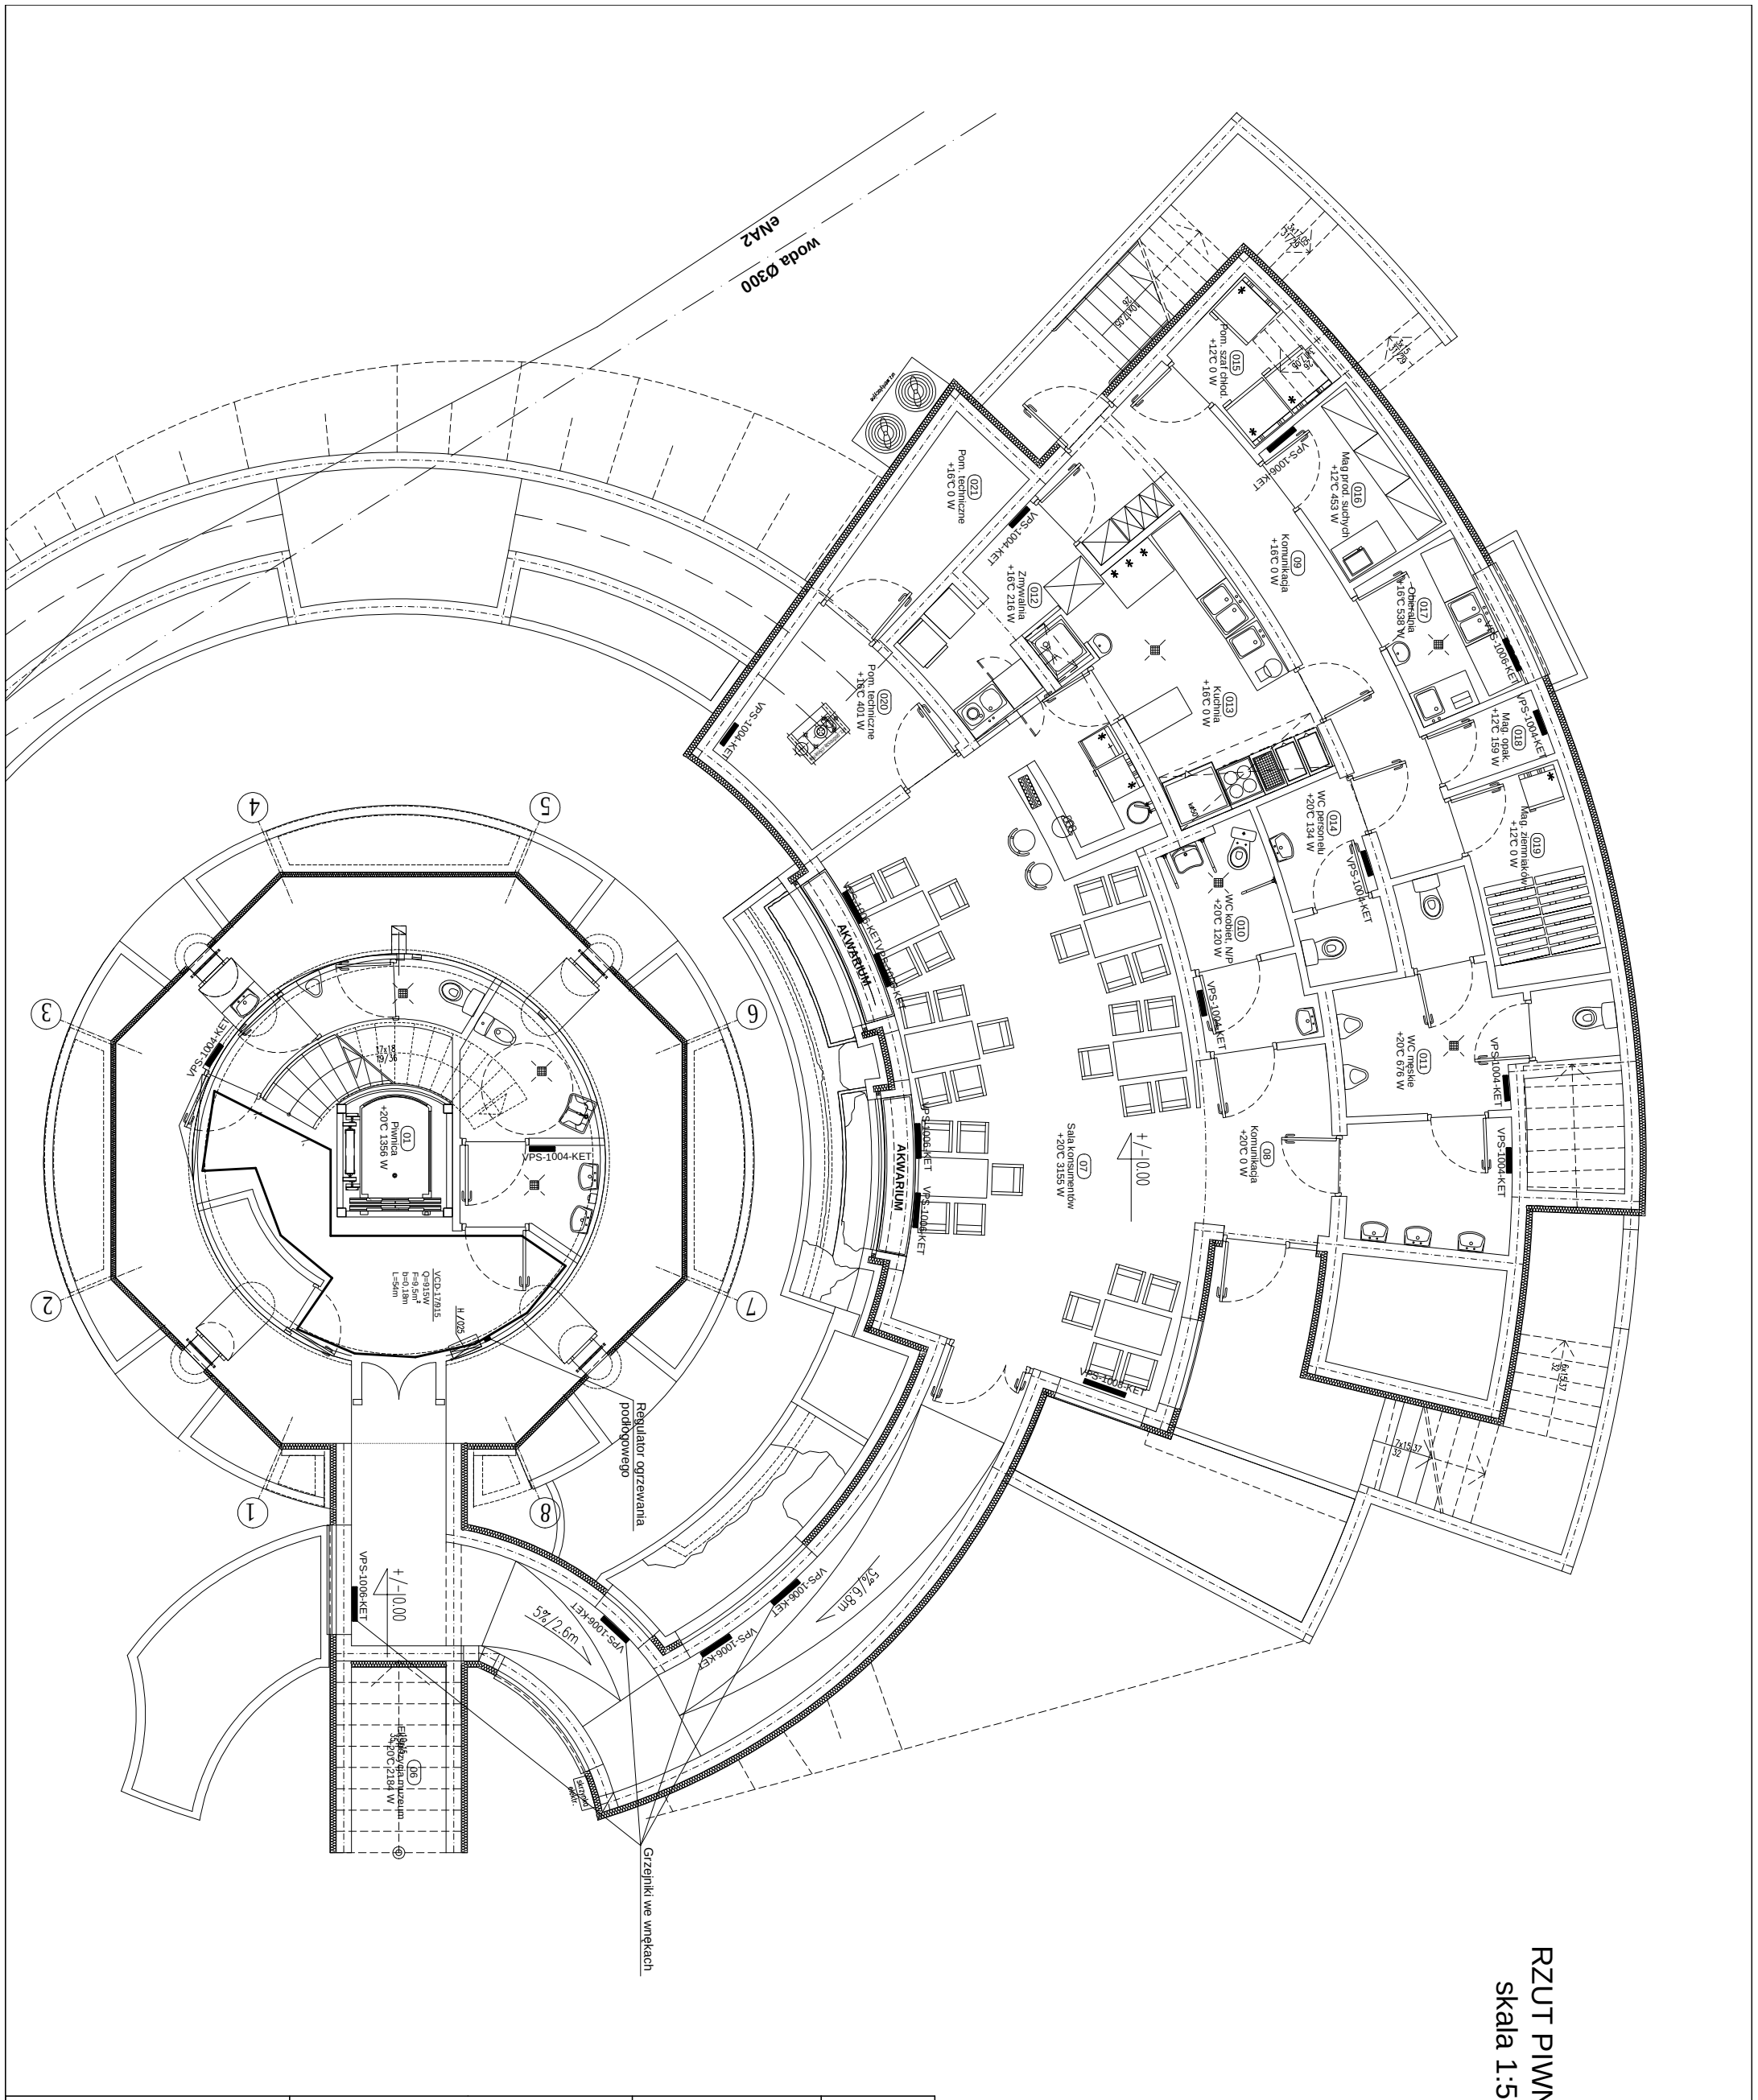


RZUT PIWNICY
skala 1:50

| JEDNOSTKA PROJEKTOWA | NAZWA I ADRES OBIEKTU | INWESTOR | NR RYS. |
|---|---|---|---|
| „DF-Studio Projektowe"s.c.<br>15-565 Białystok,Dojlidy Fabryczne 23<br>Tel/fax;(085)7417091 | REMONT, PRZEBUDOWA, ROZBUDOWA I ZMIANA SPOSOBU UŻYTKOWANIA BUDYNKU Z WODOCIĄGOWEJ WIEŻY CIŚNIEŃ NA TARAS WIDOKOWY Z KAWIARNIĄ<br>przy UL.GDAŃSKIEJ 11 W PISZU, DZ. NR GEOD. 323/2 | GMINA PISZ<br>12-200 PISZ,<br>ul.GIZEWIUSZA 5 | 15 |
| RYSUNEK: RZUT PIWNICY – inst. C.O. | | | SKALA : 1:100 |
| RODZAJ OPRACOWANIA: Projekt budowlany | | | |

| BRANŻA SANITARNA | PROJEKTANT | NR UPR.PROJ. | Podpis | DATA: |
|---|---|---|---|---|
| Projektant | inż. Ciuńczyk Krzysztof | PDL/0036/POOS/06 | | 26-luty-2010 |
| Sprawdzający | mgr inż. Wojtek Perkowski | PDL/0044/PWOS/04 | | |
| Opracował | mgr inż. Maciej Wendołowicz | ---------- | | |