


RZUT ANTRESOLI 3.1

skala 1:50

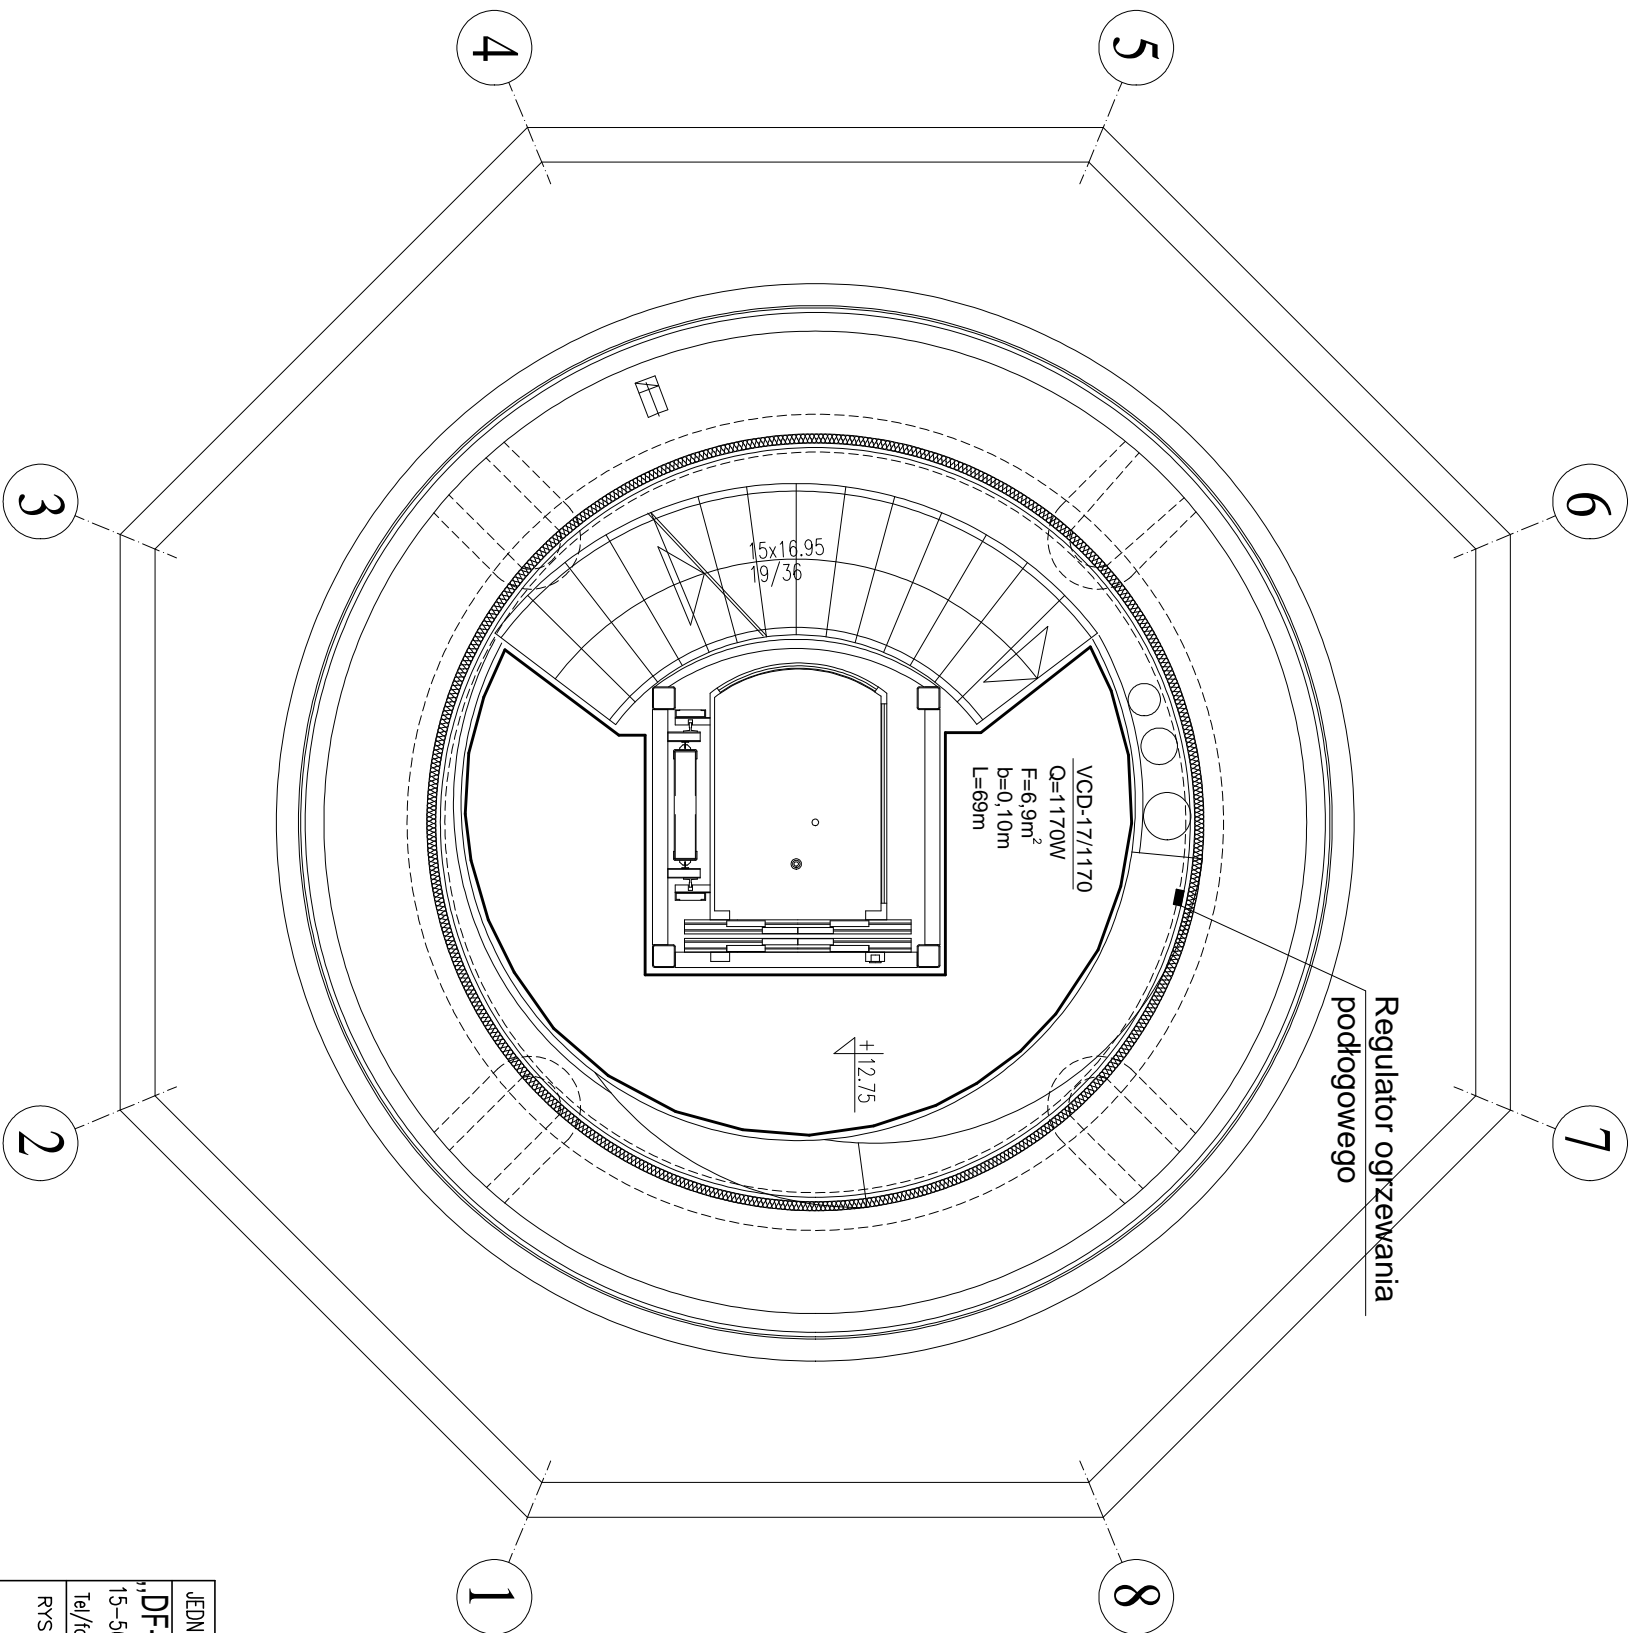

JEDNOSTKA PROJEKTOWA		NAZWA I ADRES OBIEKTU		INWESTOR	NR RYS.
„DF-Studio Projektowe”s.c.		REMONT, PRZEBUDOWA, ROZBUDOWA I ZMIANA SPOSOBU UŻYTKOWANIA BUDYNKU Z WODOCIĄGOWEJ WIEŻY		GINIA PI SZ 12-200 PI SZ, ul.GIŁZEWIUSZA 5	21
15–565 Białystok,Drogiły Fabryczne 23		CISNIENI NA TARAS WIDOKOWY Z KAWIARNIĄ			
Tel/fax:(085)7417091		przy UL.GDANSKIEJ 11 w PI SZU, DZ. NR GEOD. 323/2			
RYSUNEK:		RZUT ANTRESOLI 3.1 – inst. C.O.			SKALA : 1:50
RODZAJ OPRACOWANIA: Projekt budowlany					
BRANŻA SANITARNA	PROJEKTANT	NR UPR.PROJ.		Podpis	DATA:
Projektant	inż. Ciuńczyk Krzysztof	PDL/0036/P00S/06			26–luty–2010
Sprawdzający	mgr inż. Wojtek Perkowski	PDL/0044/PWOS/04			
Opracował	mgr inż. Maciej Wendtowicz	-----			