


RZUT ANTRESOLI 4.1

skala 1:50

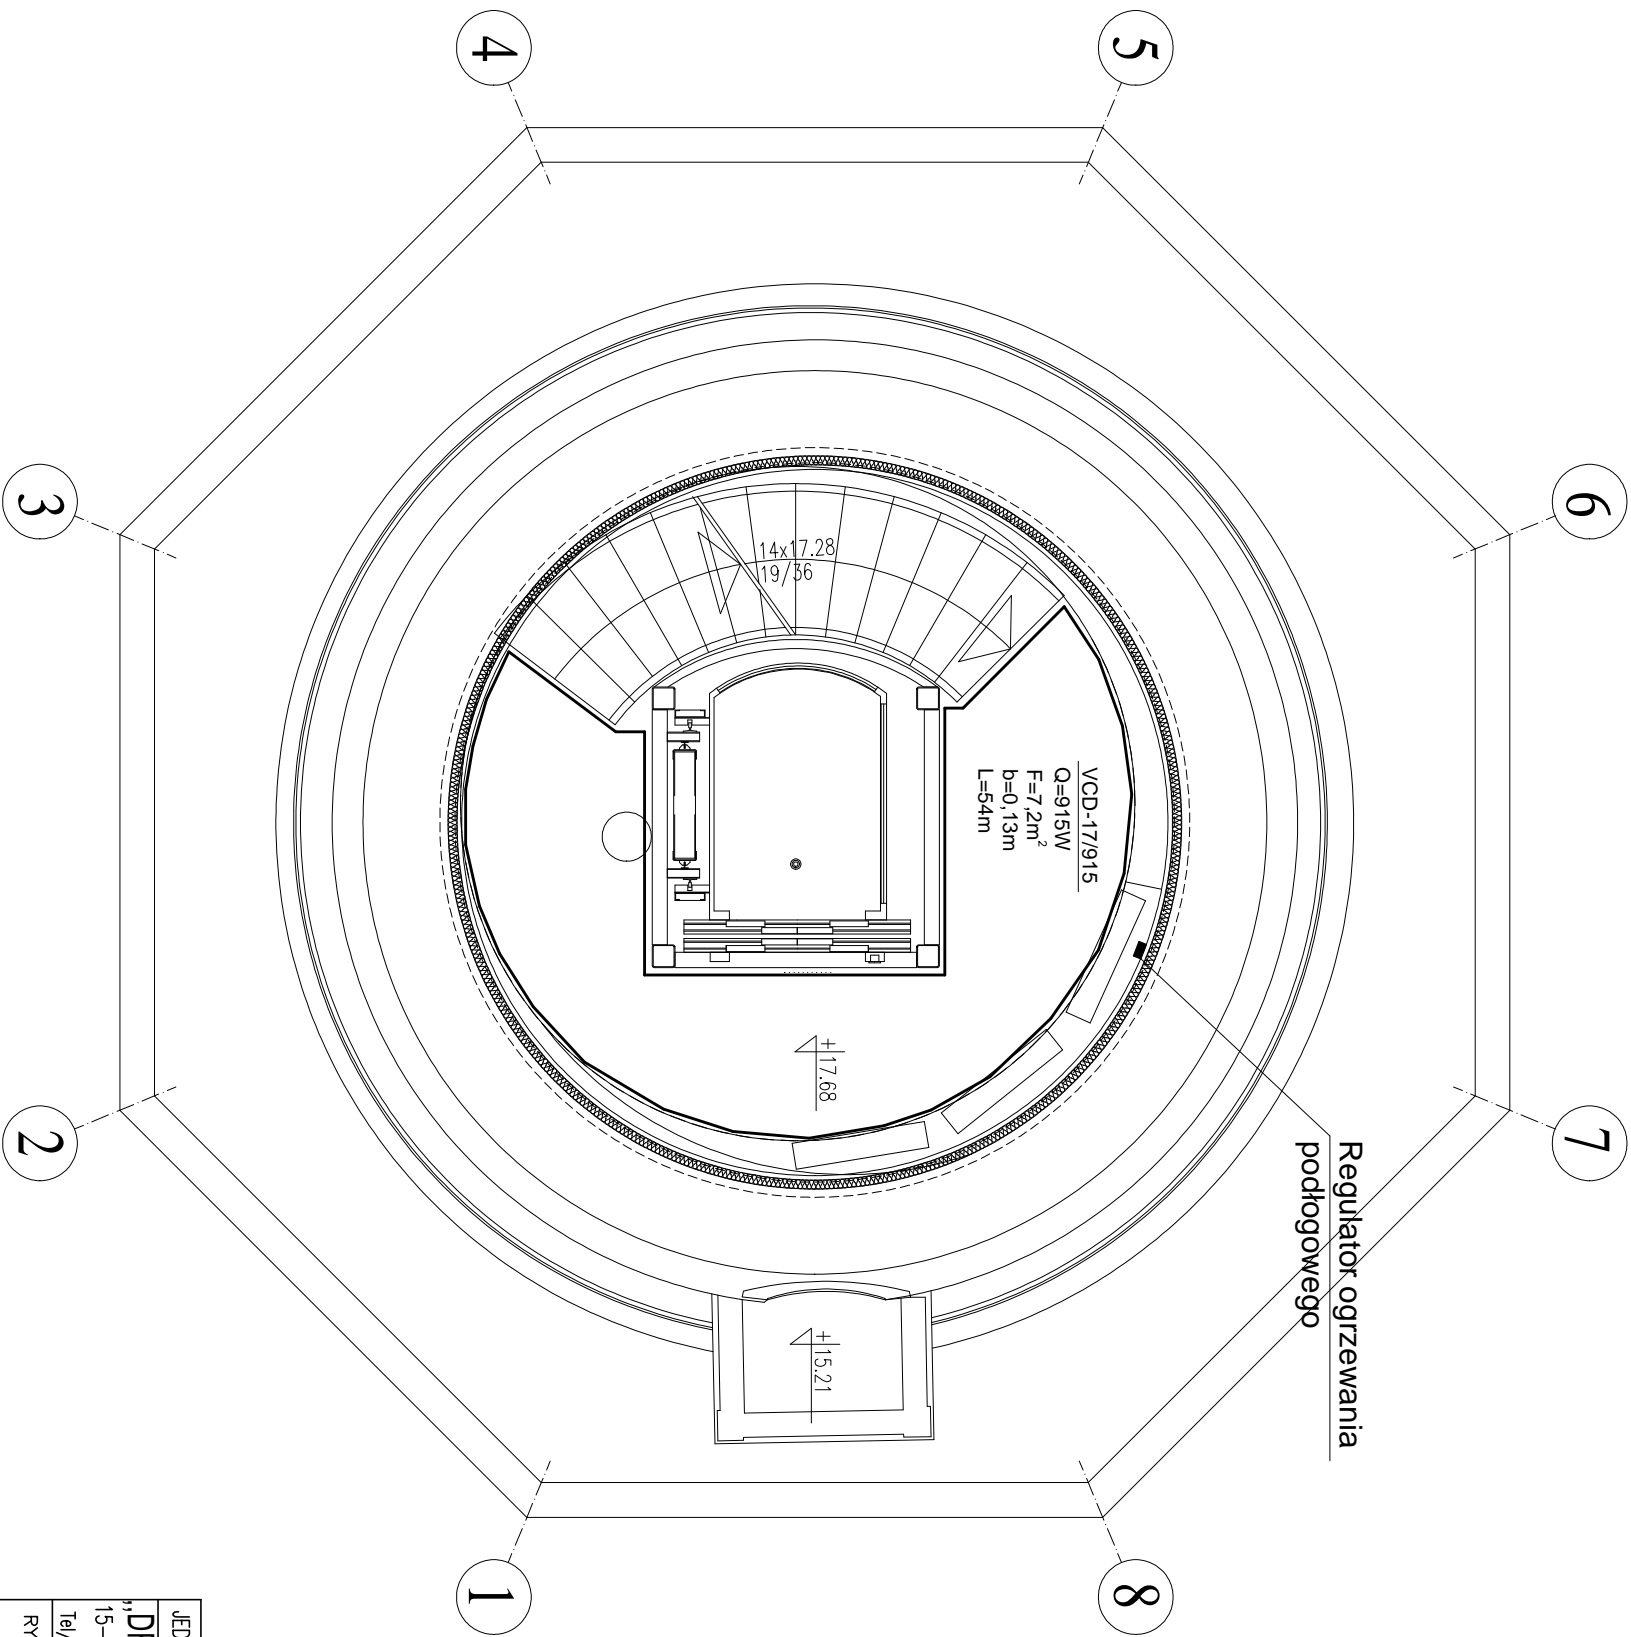

JEDNOSTKA PROJEKTOWA	NAZWA I ADRES OBIEKTU	INWESTOR	NR RYS.
„DF-Studio Projektowe” s.c. 15-565 Białystok, Dojłidy Fabryczne 23 Tel./fax: (085) 741 70 91	REMONT, PRZEBUDOWA, ROZBUDOWA I ZMIANA SPOSOBU UŻYTKOWANIA BUDYNKU Z WODOCIĄGOWEJ WIEŻY CISNIENIA NA TARAS WIDOKOWY Z KAWIARNIĄ przy UL. GDAŃSKIEJ 11 w PIŚSZU, DZ. NR GEOD. 323/2	GINIA PIŚZ 12-200 PIŚZ. ul. GIZIEWIUSZA 5	23
RYSUNEK:	RZUT ANTRESOLI 4.1 – inst. C.O.		
RODZAJ OPRACOWANIA: Projekt budowlany			SKALA : 1:50
BRANŻA SANITARNA	PROJEKTANT	NR UPR. PROJ.	DATA: 26-luty-2010
Projektant	inż. Ciurczyk Krzysztof	PDL/0036/P00S/06	
Sprawdzający	mgr inż. Wojtek Perkowski	PDL/0044/PWOS/04	
Opracował	mgr inż. Maciej Wendtowicz	-----	