


NR	POMIESZCZENIE	POSADZKA	M2
5/1	KOMUNIKACJA+expo	GRES	5.20
5/2	KLATKA SCHODOWA	GRES	5.80
	POWIERZCHNIA RAZEM		11.00

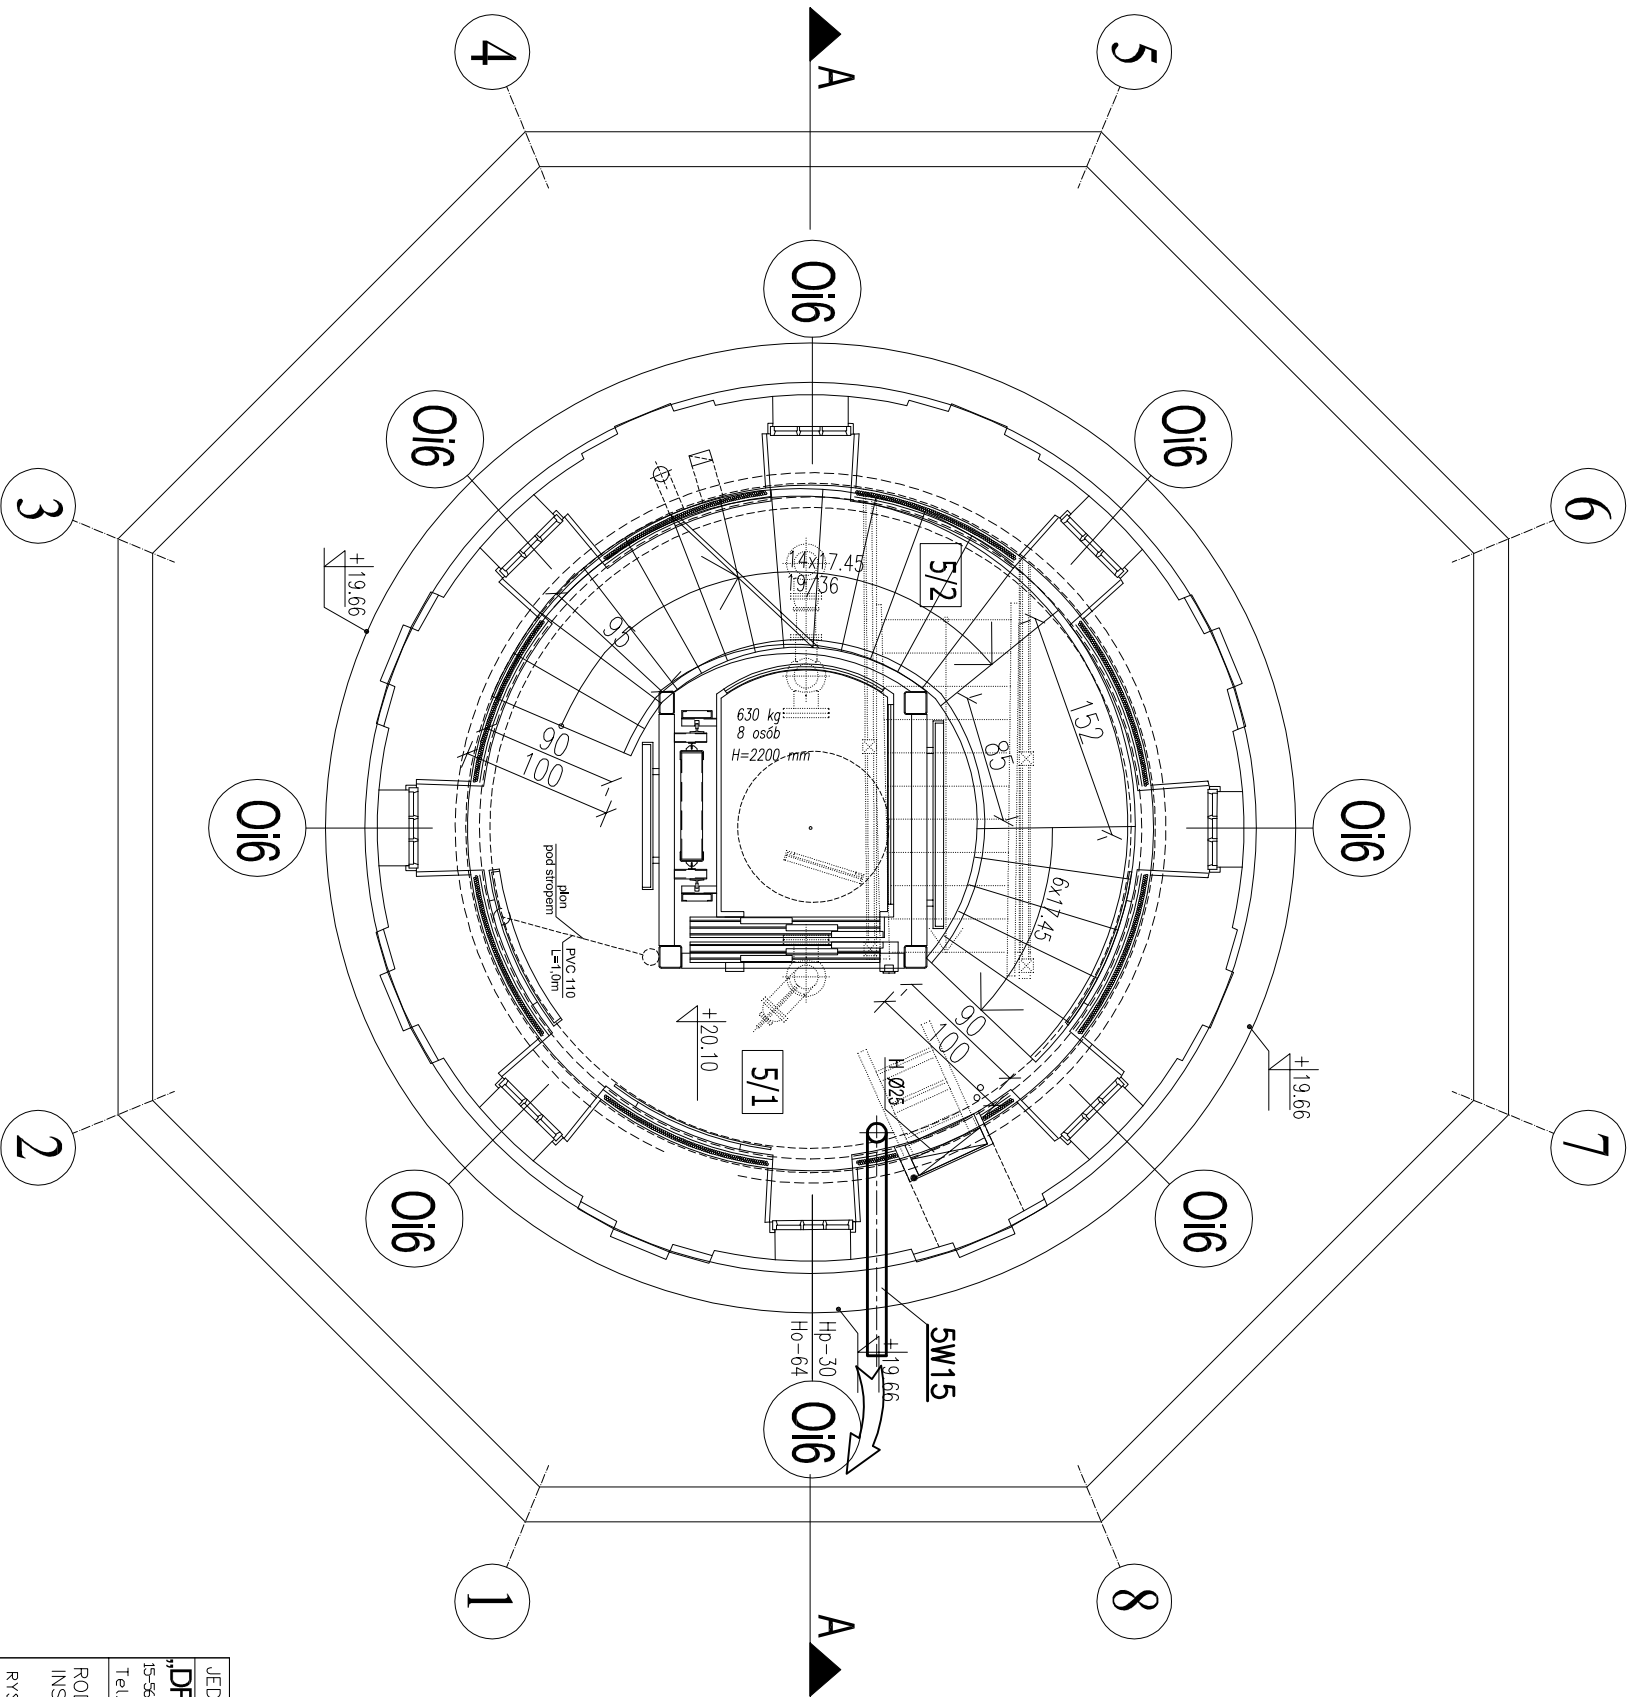

JEDNOSTKA PROJEKTOWA	NAMWA I ADRES OBIEKTU	INWESTOR	NR RYS.
DF-Studio Projektowe s.c.	REMONT, PRZEBUDOWA, ROZBUDOWA IZMIANA SP-OSOBU UŻYTKOWANIA BUDYNKU Z WODOCIEGAMI, WIEŻY OŚWIENIA NA TARAS WIDOKOWY Z KAWIARNIA	GMINA, PIŚZ 12-200 PIŚZ. ul. GIZIEWUSZA 5	3
15-565 Białystok-Dolny Pałac 23	prz. ul. GDAŃSKIEJ 11 W PIŚZU, DZ. NR GED.0.32.02		
TEL./ FAX: (085) 741 7091			
RODZAJ OPRACOWANIA: Projekt wykonawczy – INSTALACJA WENTYLACYJNA I KLIMATYZACYJNA			
RYSUNEK: RZUT PIĘTRA 5			
Instytucje sanitarne			SKALA :
Projektant	mgr inż. Wojciech Perkowski	PDL/0044/PWOS/04	Podpis i data
Sprawdzający	mgr inż. Krzysztof Ciuchczyk	PDL/0036/POOS/06	DATA: 29-03-2010