

**UCHWAŁA NR XII/132/11**  
**Rady Miejskiej w Pisz**  
**z dnia 19 sierpnia 2011r.**

**w sprawie nadania nazwy dla ronda położonego na terenie miasta Pisz**

Na podstawie art. 18 ust. 2 pkt 13 ustawy z dnia 8 marca 1990r. o samorządzie gminnym (Dz. U. z 2001r. Nr 142, poz. 1591, z 2002r. Nr 23, poz. 220, Nr 62, poz. 558, Nr 113, poz. 984, Nr 153, poz. 1271, Nr 214, poz. 1806, z 2003r. Nr 80, poz. 717, Nr 162, poz. 1568, z 2004r. Nr 102, poz. 1055, Nr 116, poz. 1203, Nr 167, poz. 1759, z 2005r. Nr 172, poz. 1441, Nr 175, poz. 1457, z 2006r. Nr 17, poz. 128, Nr 181, poz. 1337, z 2007r. Nr 48, poz. 327, Nr 138, poz. 974, Nr 173, poz. 1218, z 2008r. Nr 180, poz. 1111, Nr 223, poz. 1458, z 2009r. Nr 52, poz. 420, Nr 157, poz. 1241, z 2010r. Nr 28, poz. 142 i 146, Nr 40, poz. 230, Nr 106, poz. 675, z 2011r. Nr 21, poz. 113, Nr 117, poz. 679, Nr 134, poz. 777, Nr 149, poz. 887)  
**Rada Miejska w Pisz, uchwala co następuje:**

**§ 1**

Dokonuje się nadania dla ronda położonego u zbiegu ulic dr Władysława Klementowskiego i Kwiatowej w Pisz, zgodnie z załącznikiem graficznym do niniejszej uchwały, nazwy „Rondo im. Zesłańców Sybiru”.

**§ 2**

Wykonanie uchwały powierza się Burmistrzowi Pisz.

**§ 3**


Uchwała wchodzi w życie po upływie 14 dni od dnia ogłoszenia w Dzienniku Urzędowym Województwa Warmińsko – Mazurskiego.

Przewodnicząca Rady

Lilla Bednarek



Skala 1:500

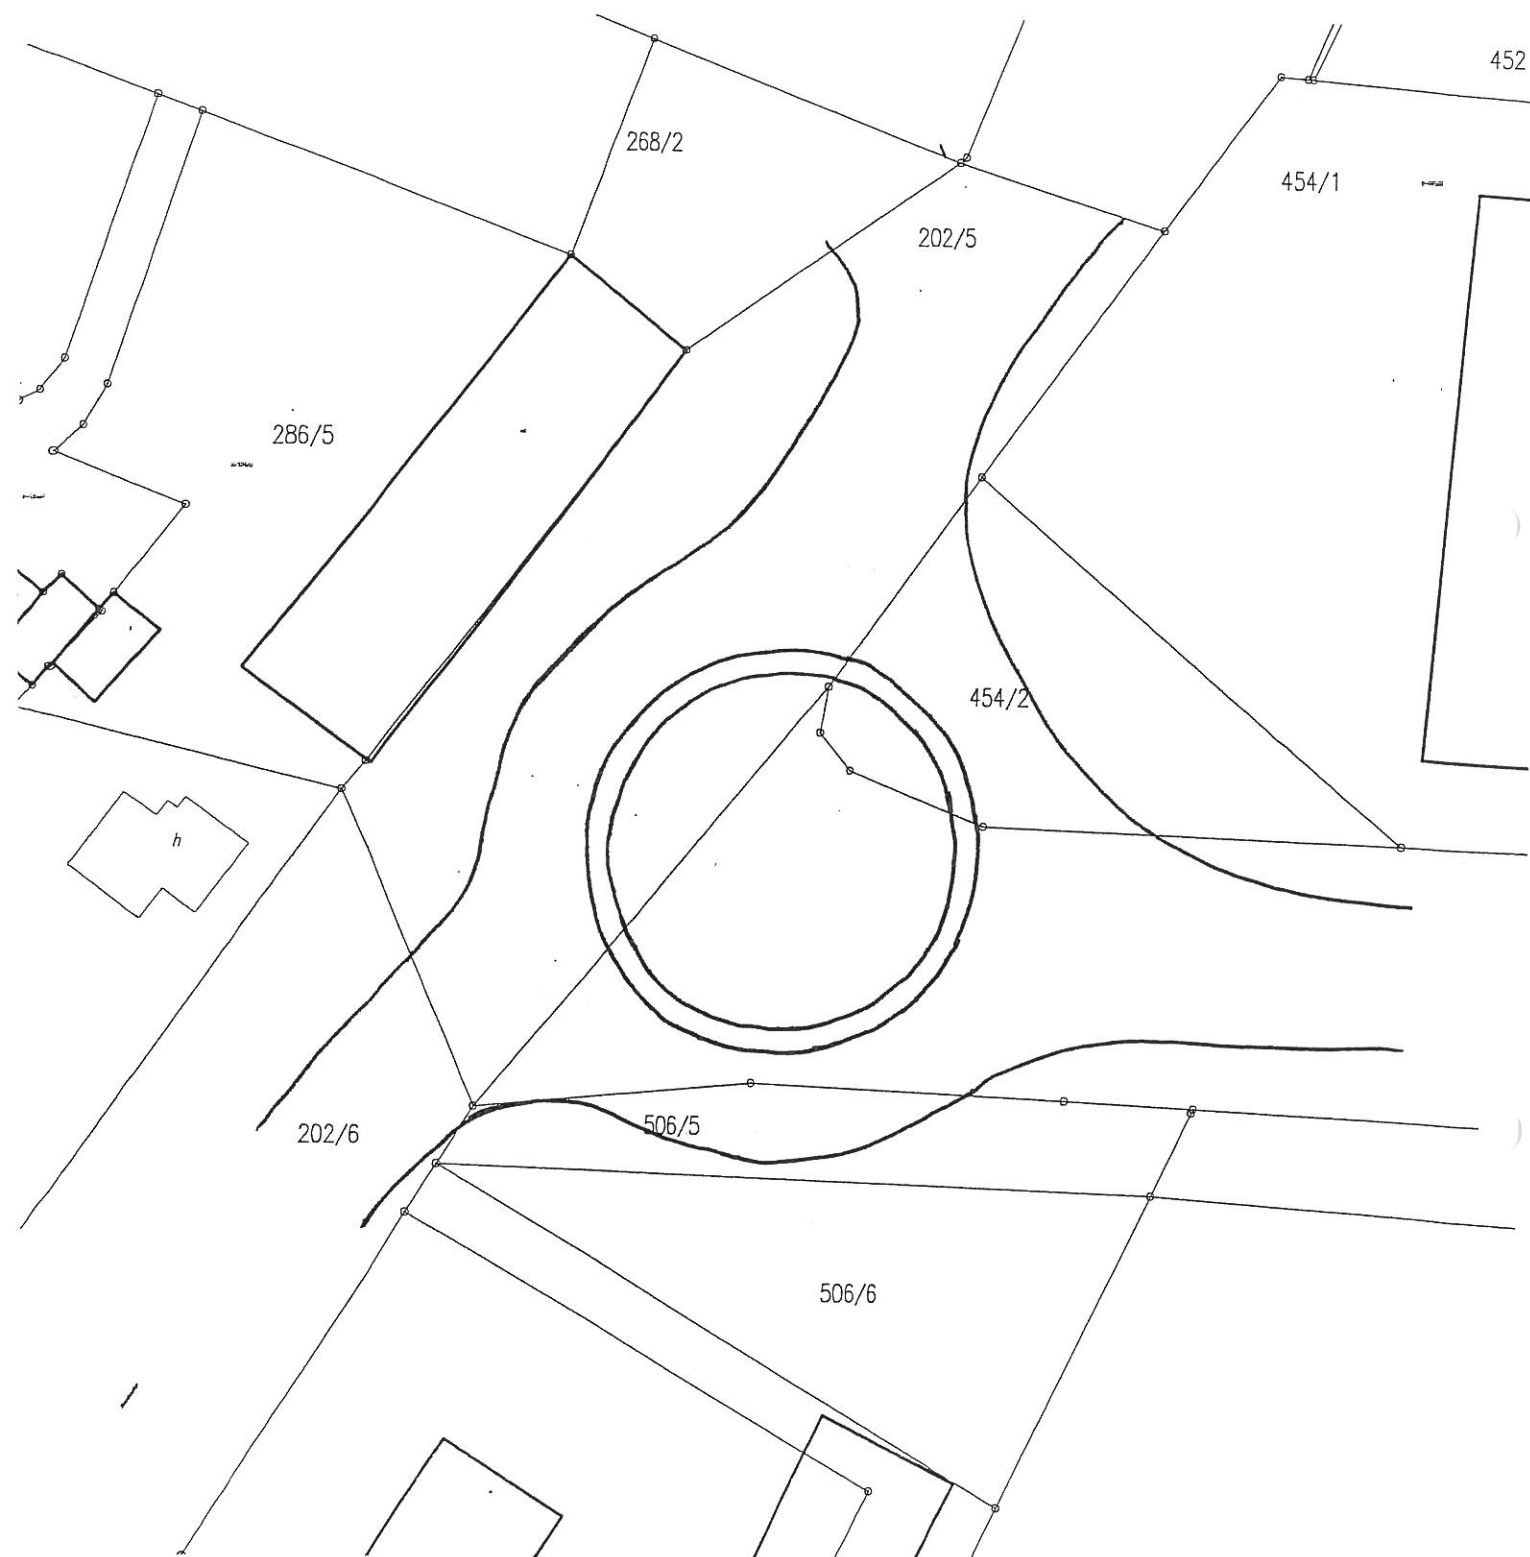

Przewodnicząca Rady  
Lilla Bednarek