

MIEJSKOWY PLAN ZAGOSPODAROWANIA PRZESTRZENNEGO

Matryca lewostronna 1:5000

W. JAŚKOWO gmina: Pisz

WOJ. BIURO GEODEZJI I TR

REJONOWY ODDZIAŁ W PISZU

Nr rob. 200/96 Wykonawca:

Pisz dn. 15.10.96

KIEROWNIK
Rejonowego Oddziału
mgr inż. Stefan Jermacz


[Signature]

RYSUNEK PLANU ZALACZNIK NR1
do Uchwały nrXXV/255/98z dnia6.03.98
Rady Miejskiej w Pisz


LEGENDA:

- GRANICE TERENU OBJĘTEGO PLANEM
- LINE ROZGRANICZAJĄCE TERENY O RÓŻNYCH FUNKCJACH I ZASADACH ZAGOSPODAROWANIA ŚCIŚLE OKREŚLONE
- LINE ROZGRANICZAJĄCE TERENY O RÓŻNYCH FUNKCJACH I ZASADACH ZAGOSPODAROWANIA ORIENTACYJNE
- GRANICE REZERWATU PRZYRODY „JEZIORO NIDZKIE”
- GRANICA WYZNACZAJĄCA STREFĘ OCHRONNĄ WOKÓŁ JEZIORA
- LINE ROZGRANICZAJĄCE TERENY O TYM SAMYM SPOŚOBIE ZAGOSPODAROWANIA ORIENTACYJNE
- TERENY DRÓG PUBLICZNYCH
- PK
- TERENY WYPOCZYNKOWE PUBLICZNE
- PW
- TERENY USŁUG TURYSTYCZNYCH
- UTS
- TERENY WYPOCZYNKOWE USŁUG TURYSTYCZNYCH -SPORTOWE
- UTP
- TERENY WYPOCZYNKOWE USŁUG TURYSTYCZNYCH -PARKOWE
- UTL
- TERENY INDYWIDUALNEGO BUDOWNICTWA WYPOCZYNKOWEGO (LETNISKOWE)
- MN
- TERENY INDYWIDUALNEGO BUDOWNICTWA MIESZKANIOWEGO
- LP
- TERENY LASÓW I PARKÓW LEŚNYCH
- ZC
- TERENY ZIELENI CMENTARNEJ

■ obiekt budowlany	 JASKOWO	
■ adres		
■ data projektu		
BRANŻA	PROJEKTANCI	nr upr.	podpis
architektura	mgr inż. arch. JOLANTA NIEMIĘC-GÓRNIK	SUW 38/84	<i>[Signature]</i>
fizjografia	mgr inż. ALEKJA JAWOROWSKA		<i>[Signature]</i>
inst. sieć wod. kan.	mgr inż. GRZEGORZ KOCHANOWICZ	SUW 6/89	<i>[Signature]</i>
inst. sieć elektr.	mgr inż. STEFAN BOLEWSKI	SUW 42/89	<i>[Signature]</i>
urząd. drogowe	mgr inż. GRAŻYNA WANDZIOCH	SUW 128/87	<i>[Signature]</i>
		SUW 118/89	<i>[Signature]</i>

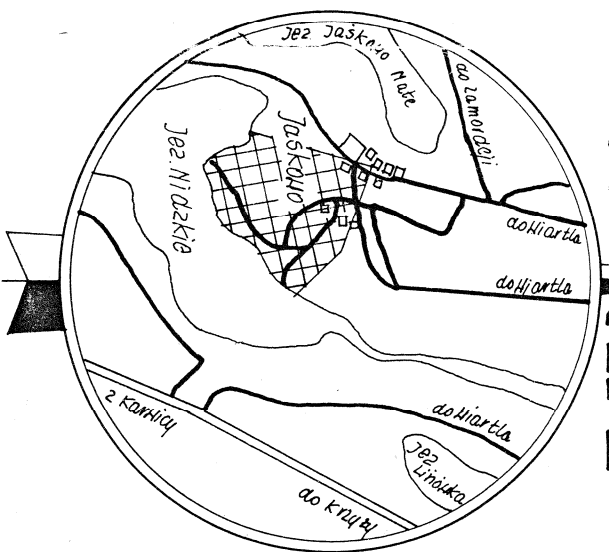

Szkie Orient. 1:25000

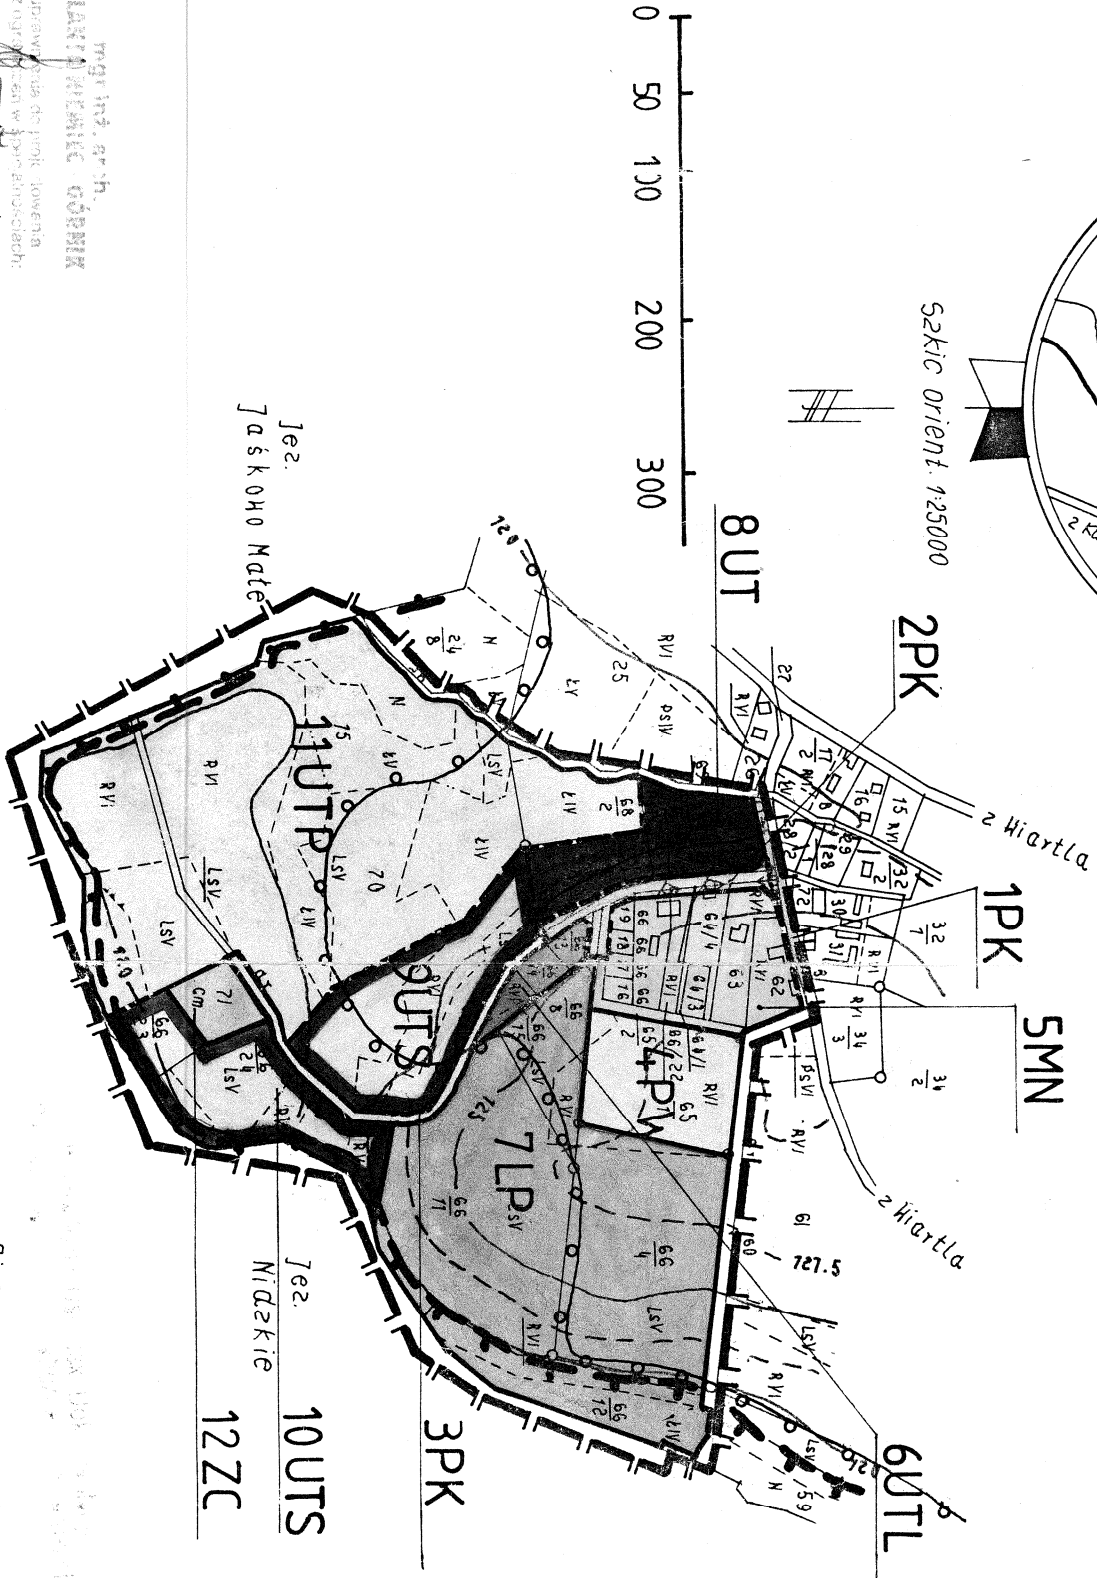

mgr inż. arch.
JOANTA NIEMIĘC-GÓRNIK
upr. w 1984 r. w Pisz
bez upr. w 1984 r. w Pisz
architektura nr SUW 34/84
planowa nr 1252/81

Pisz

1996-10-21

625/96

[Signature]