


gmina PISZ, pow. piski, woj. warmińsko - mazurskie

obejmujący działki gruntu o numerach 134/1, 134/2, 134,3, 134/4
z przeznaczeniem pod BUDOWNICTWO LETNISKOWE

rysunek planu skala 1 : 1000

Legenda

- GRANICA OBSZARU OBJĘTEGO PLANEM
- LINIE ROZGRANICZAJĄCE TERENY O RÓŻNYCH FUNKCJACH ŚCIŚLE OKREŚLONE
- LINIE JAK WYŻEJ LECZ ORIENTACYJNE
- LINIE ISTNIEJĄCEGO PODZIAŁU GEODEZYJNEGO
- LINIE PROJEKTOWANEGO PODZIAŁU GRUNTÓW
- NIEPRZEKRACZALNE LINIE ZABUDOWY
- GRANICA STREFY OCHRONNEJ JEZIORA ROŚ
- TEREN WÓD OTWARTYCH
- TERENY LEŚNE
- TERENY UŻYTKÓW ROLNYCH
- TERENY NIEUŻYTKÓW
- TEREN ZABUDOWY LETNISKOWEJ
- ISTNIEJĄCA ZABUDOWA
- USYTUOWANIE PROJEKTOWANYCH BUDYNKÓW LETNISKOWYCH
- ISTNIEJĄCA DROGA GMINNA
- ISTNIEJĄCA DROGA PIESZO-JEZDNA
- PROPONOWANE USYTUOWANIE ZIELENI OZDOBNEJ I IZOLACYJNEJ
- ISTNIEJĄCY CIĄG PIESZY

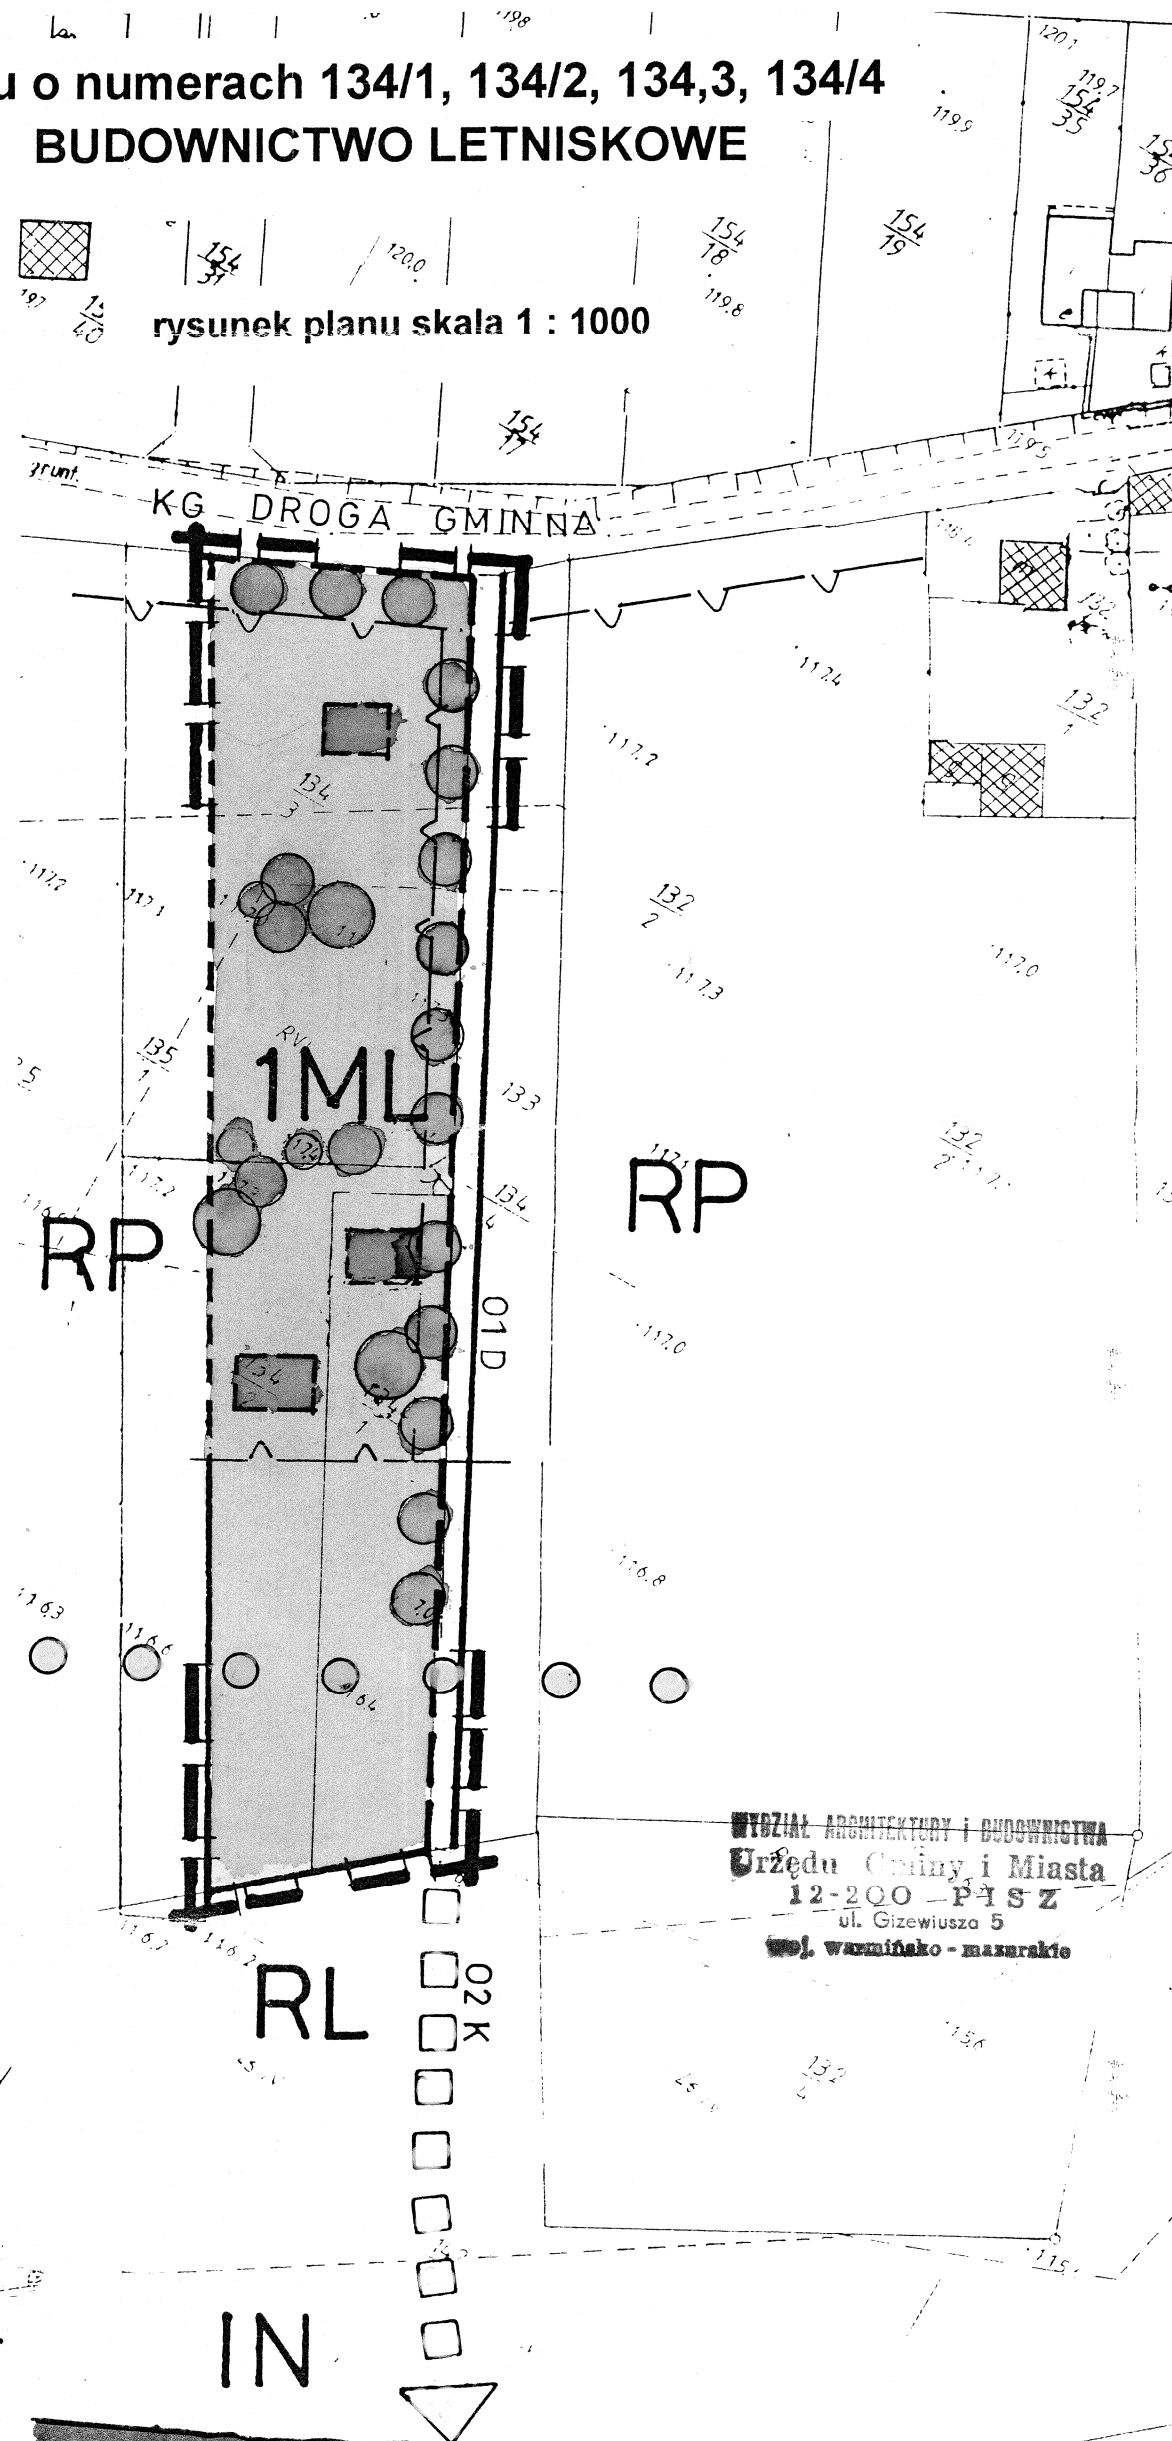

Mapa sytuacyjno – wysokościowa
Skala 1:1000

woj. warmińsko – mazurskie
pow. Pisz
Obwód : Pilchy

Nr rob. MBG 166/4/2001

Mapa aktualna na dzień 31.10.2001r.

Geodzin Uprawniony
Zatwierdzenie GUGIK N: 6087
mgr inż. Regina Usłus
18-000 Pisz.

WILKINSON
STAFFORDSHIRE
16035-#89/01
31.10.2001
69/01

główny projektant
Nr uprawnień 261/88

mgr inż. arch. JAN SADOWSKI
ul. Mickiewicza 15/20 19-300 Elk

skala
1 1000

rok opracowania
2002

podpis gł. projektanta

Jeziro Ros