


Profil podłużny

Objekt:
droga gminna – ul. Wotodyjowskiego
na działkach o nr geod. 1428/6,
1442/43 i 1442/62 w Pisz

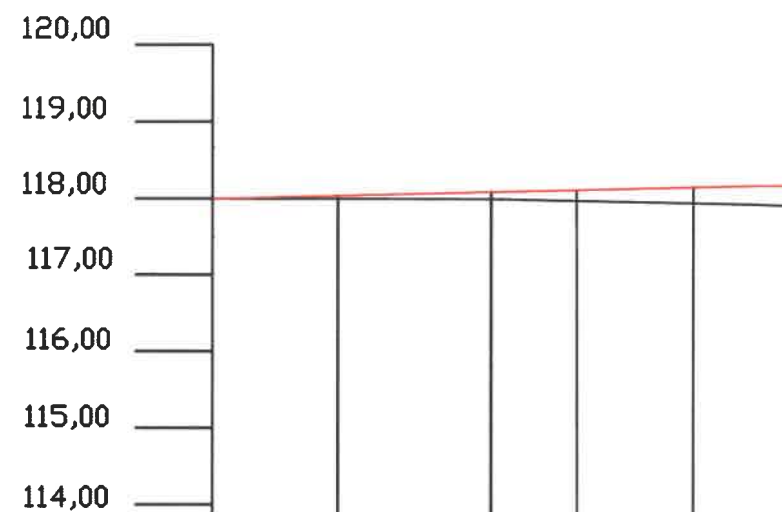

P.P. 113,00 m n.p.m.

Rodzaj nawierzchni	Nawierzchnia bitumiczna					
Różnice rzędnych (Zn-Zt)	0,00	+0,04	+0,09	+0,14	+0,21	+0,26
Rzędne niwelety Zn	118,00	118,04	118,08	118,11	118,14	118,17
Proste i łuki poziome	L1=5,44 m L2=19,48 m L1=12,82 m					
Spadki i łuki pionowe	L=37,74 m i=+0,0045					
Rzędne terenu Zt	118,00	118,00	117,99	117,97	117,93	117,91
Odległości (Y)	0,00	8,15	18,20	23,83	31,34	37,74

Pikietaż



PPT 0+000

KPT 0+037,74

Legenda:
— Teren (stan istniejący)
— Niweleta
• Ekstremum łuku pionowego

BIURO PROJEKTOWE I NADZORU "FILAR" Paweł Wysocki 12-200 Pisz, ul. K. I. Gałęzińskiego 7/15, tel. 505 11 77 26			
INWESTOR: Gmina Pisz ul. Gizewiusza 5 12 - 200 Pisz	OBIEKT: Przebudowa drogi dojazdowej w Pisz na działkach o nr geod. 1428/6, 1442/43 i 1442/62	STADIUM: Projekt wykonawczy	
Nazwa rysunku:	Profil podłużny zamienny	Nr rys.: 2	
Projektant:	mgr inż. Bartosz Kamil Huryń upr. nrPDL/0122/POOD/09		
Opracował:	mgr inż. Paweł Wysocki		
Branża:	Drogowa	Skala 1:500:50	Data: sierpień 2017 r.