

MAPA DO CELÓW PROJEKTOWYCH

SKALA 1: 500

obręb: 0001 Pisz 1

jednostka ewidencyjna: 281603_4 Pisz – miasto

powiat: piski


woj. warmińsko-mazurskie

Nr rob. 20443/22/2012

KERG 16- 452/2012

Ark. mapy 234.1212114

“GEOINWEST”
Usługi Geodezyjno-Kartograficzne i Inwestycyjne
Artur Zadroga
12-200 Pisz, ul. G. Gizewiusza 12
tel. 888 959 837
NIP 849-146-09-78 REGON 511419060

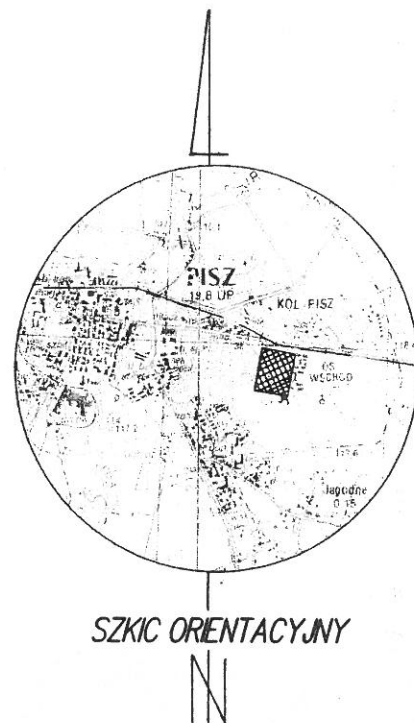

SZKIC ORIENTACYJNY

Uwaga!

Poza wykazanymi na niniejszej mapie
urządzeniami podziemnymi nie wyklucza się
istnienia w terenie urządzeń podziemnych
co do których nie było informacji
w instytucjach branżowych i nie zostały
odnalezione w czasie inwentaryzacji geodezyjnej

Mapa do celów projektowych została wykonana
bez ustalania czy w granicach działek
ewidencyjnych w opracowanym zakresie
grunty zostały obciążone służebnościami gruntu wymi


Mapa aktualna w zasięgu opracowania na dzień 07.05.2012r.

Układ współrzędnych prostokątnych płaskich "2000"

Układ wysokościowy: Kronsztad 60

Sporządził, dnia 07.05.2012r.

Geodeta Uprawniony
inż. Artur Zadroga
12-200 Pisz, ul. Lipowa 12/44
Nr. upr. 30443 (tel. 888 959 837)

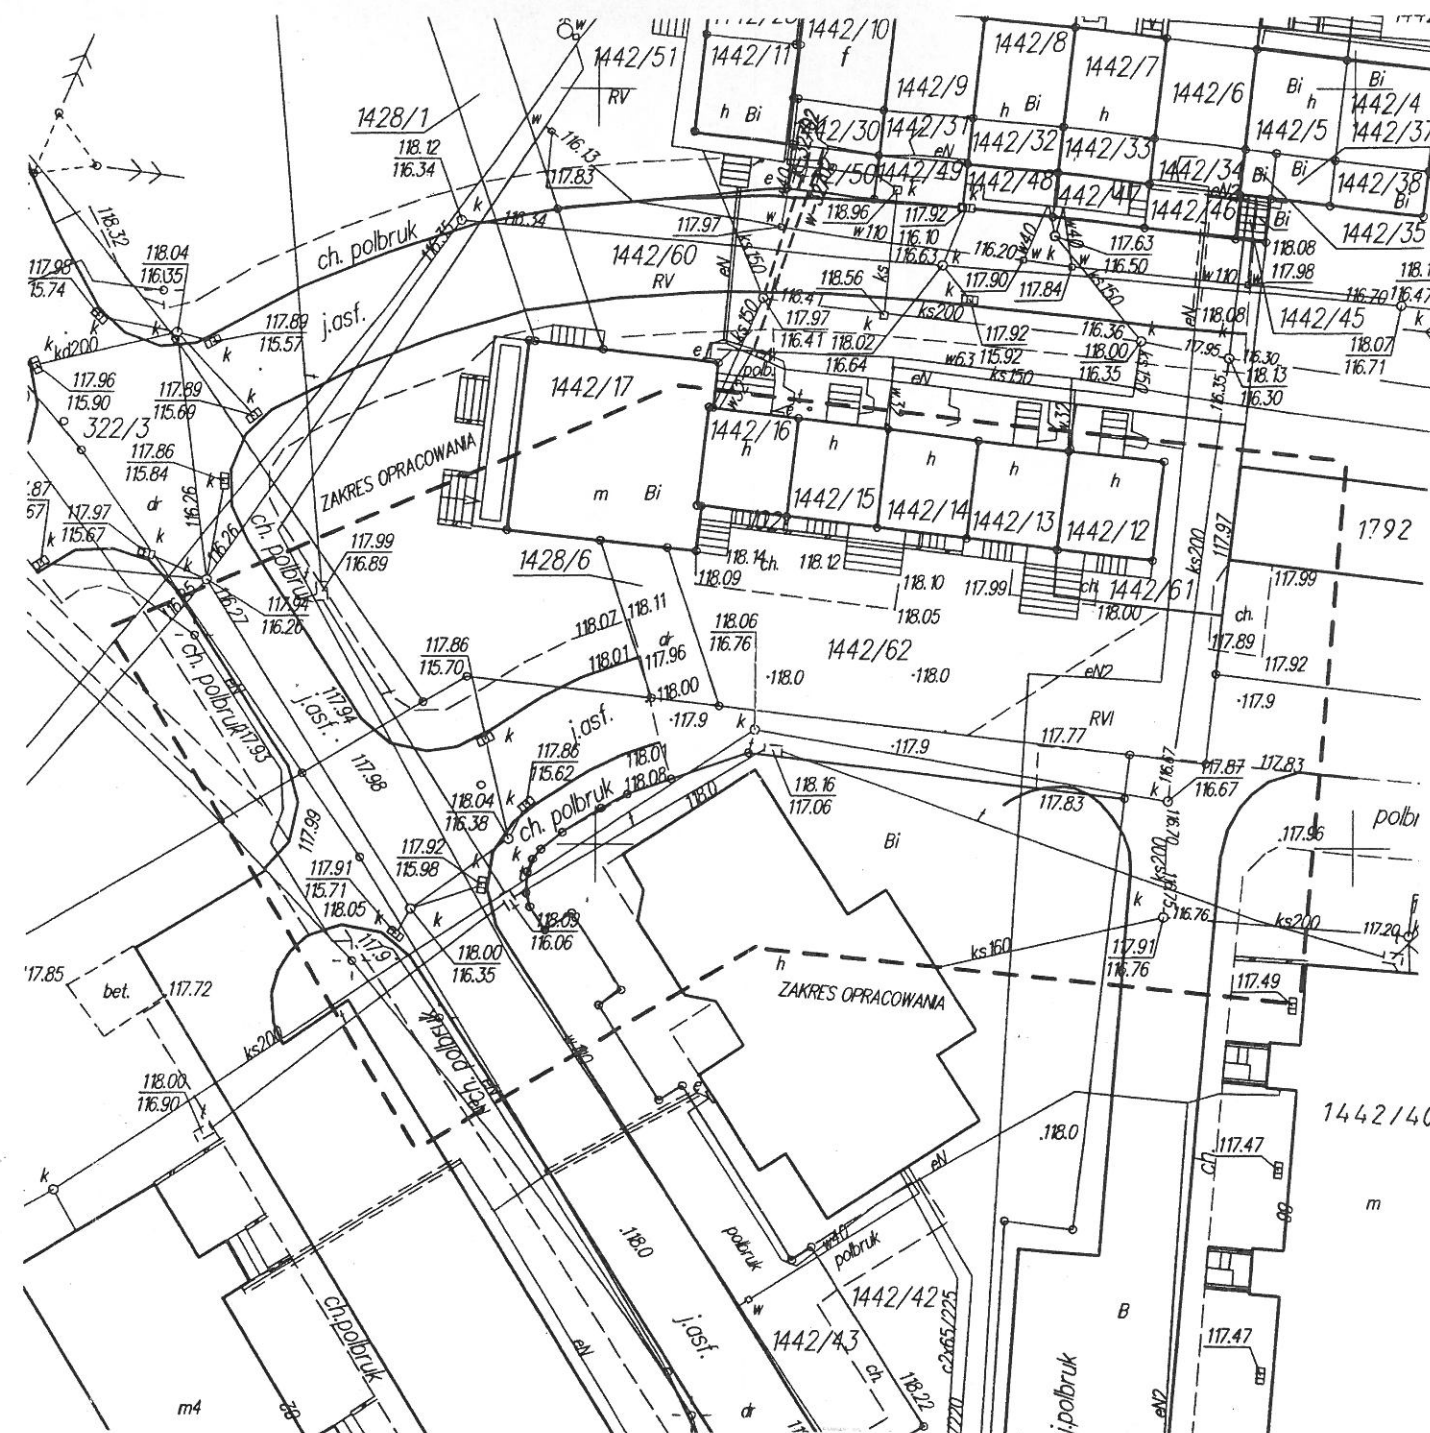

STAROSTWO POWIATOWE W PISZU

W obszarze oznaczonym linią dokonano aktualizacji
treści mapy zasadniczej. Dokumenty z pomiaru uzupełniającego
przyjęto do zasobu powiatowego w dniu 2012-05-10
i zaewidencjonowano pod nr 160334-452/2012 ✓
Niniejsza mapa może służyć do celów projektowych.
Projektowane obiekty budowlane wymagające pozwolenia na budowę
podlegają wytyczeniu i inwentaryzacji powykonawczej przez
jednostki uprawnione do wykonywania prac geodezyjnych.
2012-05-10
(miejscowość i data)

Z up. STAROSTY
inż. Henryk Wrzosek
GEODETA POWIATOWY

STAROSTWO POWIATOWE W PISZU

Reprodukowanie, rozpowszechnianie i rozprowadzanie niniejszego
dokumentu wymaga zezwolenia, o którym mowa w art. 12
ustawy z dnia 17 maja 1969 r. - Prawo geodezyjne i kartograficzne
(Dz. U. z 2010 r. Nr 193, poz. 1287 ze zm.)

2012-05-10
(miejscowość i data)

Z up. STAROSTY
inż. Henryk Wrzosek
GEODETA POWIATOWY