

PROJEKTOWANE DROGI PIESZE WEWNĘTRZNE - 510+310+1018 m<sup>2</sup>  
PROJEKTOWANE DROGI SAMOCHODOWE WEWNĘTRZNE - 548 m<sup>2</sup>  
PROJEKTOWANE PARKINGI - 50 + 40 m<sup>2</sup>


PROJEKTOWANE ŁAWKI

STADION

**MIEJSCE REKREACYJNO - WYPOCZYNKOWE**

PROJEKTOWANE ŁAWKI 17.9



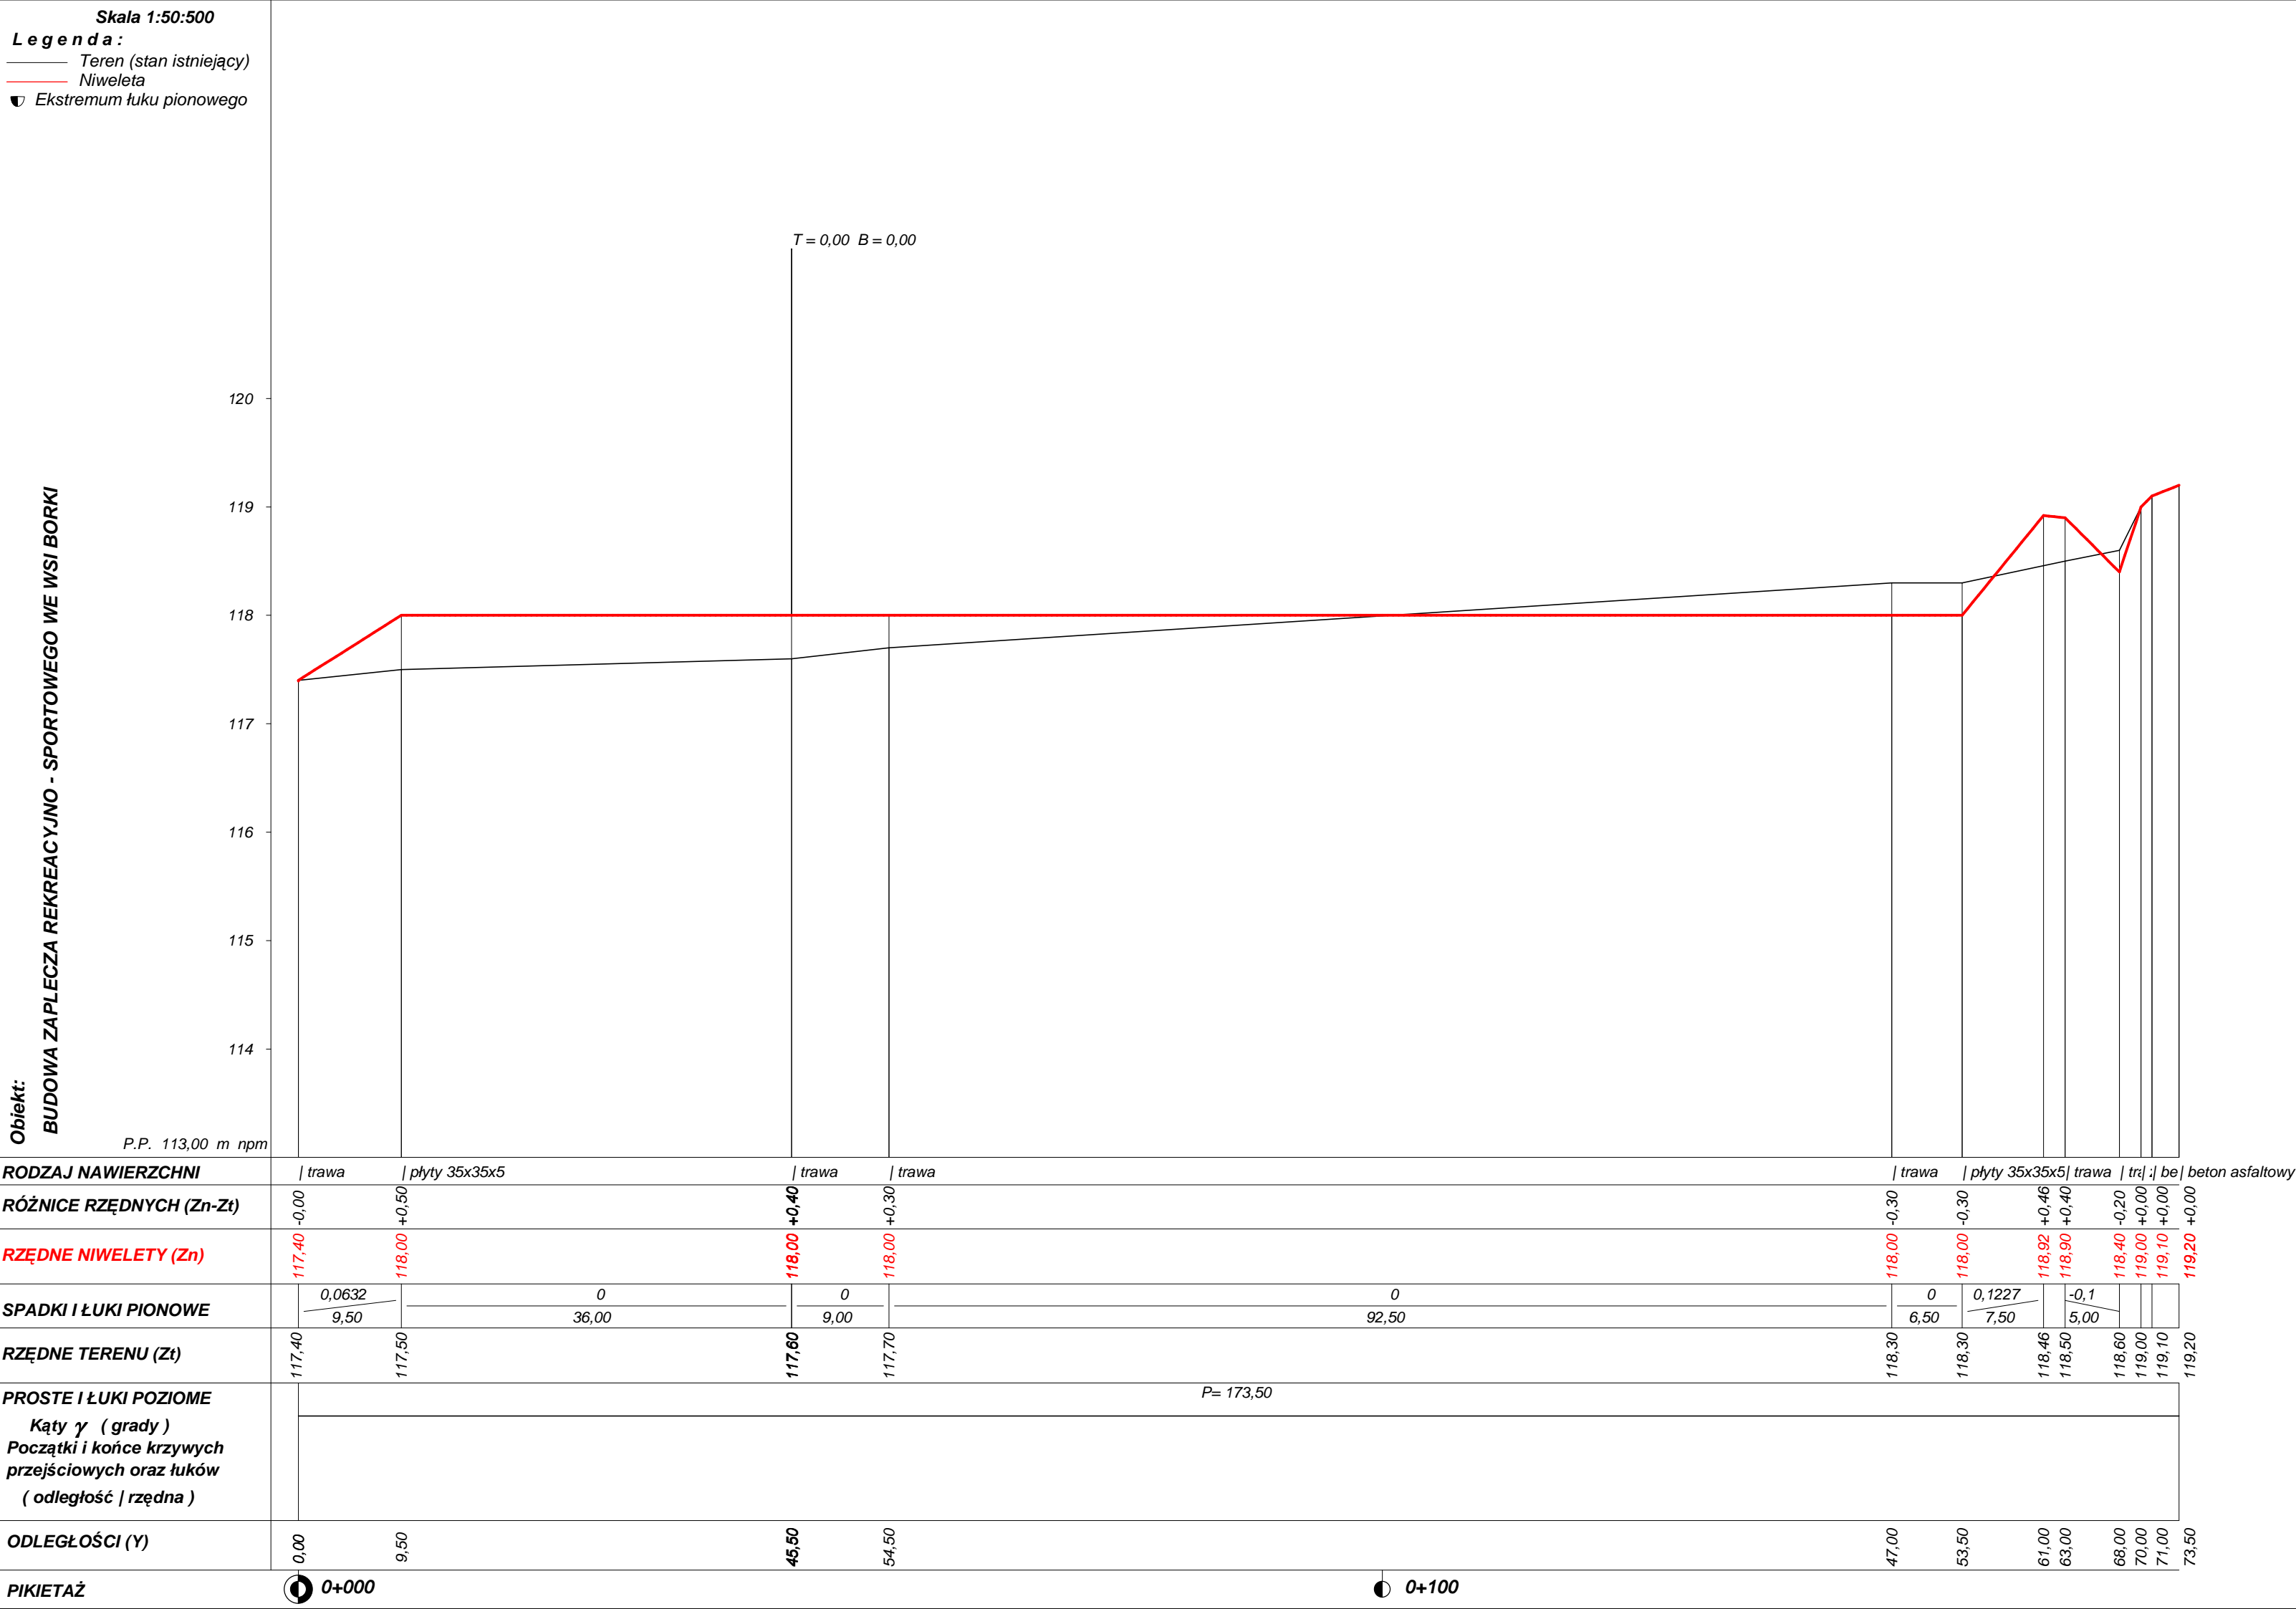

Wykonawca	Przedsiębiorstwo Inżynierii Komunalnej "PIK" - mgr inż. Krzysztof Bronisław Leniec, 12-200 Pisz, Maldanin 18A, tel. 508 265-750		
Inwestor	URZĄD MIEJSKI W PISZU		
Obiekt	BUDOWA ZAPLECZA REKREACYJNO - SPORTOWEGO WE WSI BORKI		
Nazwa rysunku	Przekrój w poprzek płyty boiska		Rysunek nr 2
Opracował	mgr inż. Krzysztof Leniec		Załączników brak
Projektował	mgr inż. Krzysztof Leniec		Skala 1:50:500
Sprawdził			Data 21.02.2012 r.




Skala 1 : 250 : 250		Lokalizacja: 0 + 080,00		wykop 4,77		nasyp 9,27	
117,55	118,00			118,00		118,00	118,15
117,55	118,00			118,05		118,05	118,15
-48,00	-46,00			0,00		46,00	48,00
-48,00				0,00		48,00	

Skala 1 : 250 : 250		Lokalizacja: 0 + 100,00		wykop 7,07		nasyp 9,27	
117,55	118,00			118,00		118,00	118,25
117,55	118,00			118,05		118,05	118,25
-48,00	-46,00			0,00		46,00	48,00
-48,00				0,00		48,00	

Skala 1 : 250 : 250		Lokalizacja: 0 + 120,00		wykop 7,00		nasyp 11,70	
117,55	118,00			118,00		118,00	118,35
117,55	118,00			117,95		117,95	118,35
-48,00	-46,00			0,00		46,00	48,00
-48,00				0,00		48,00	

Skala 1 : 250 : 250		Lokalizacja: 0 + 140,00		wykop 9,45		nasyp 4,75	
117,75	118,00			118,00		118,00	118,35
117,75	118,00			118,05		118,05	118,35
-48,00	-46,00			0,00		46,00	48,00
-48,00				0,00		48,00	



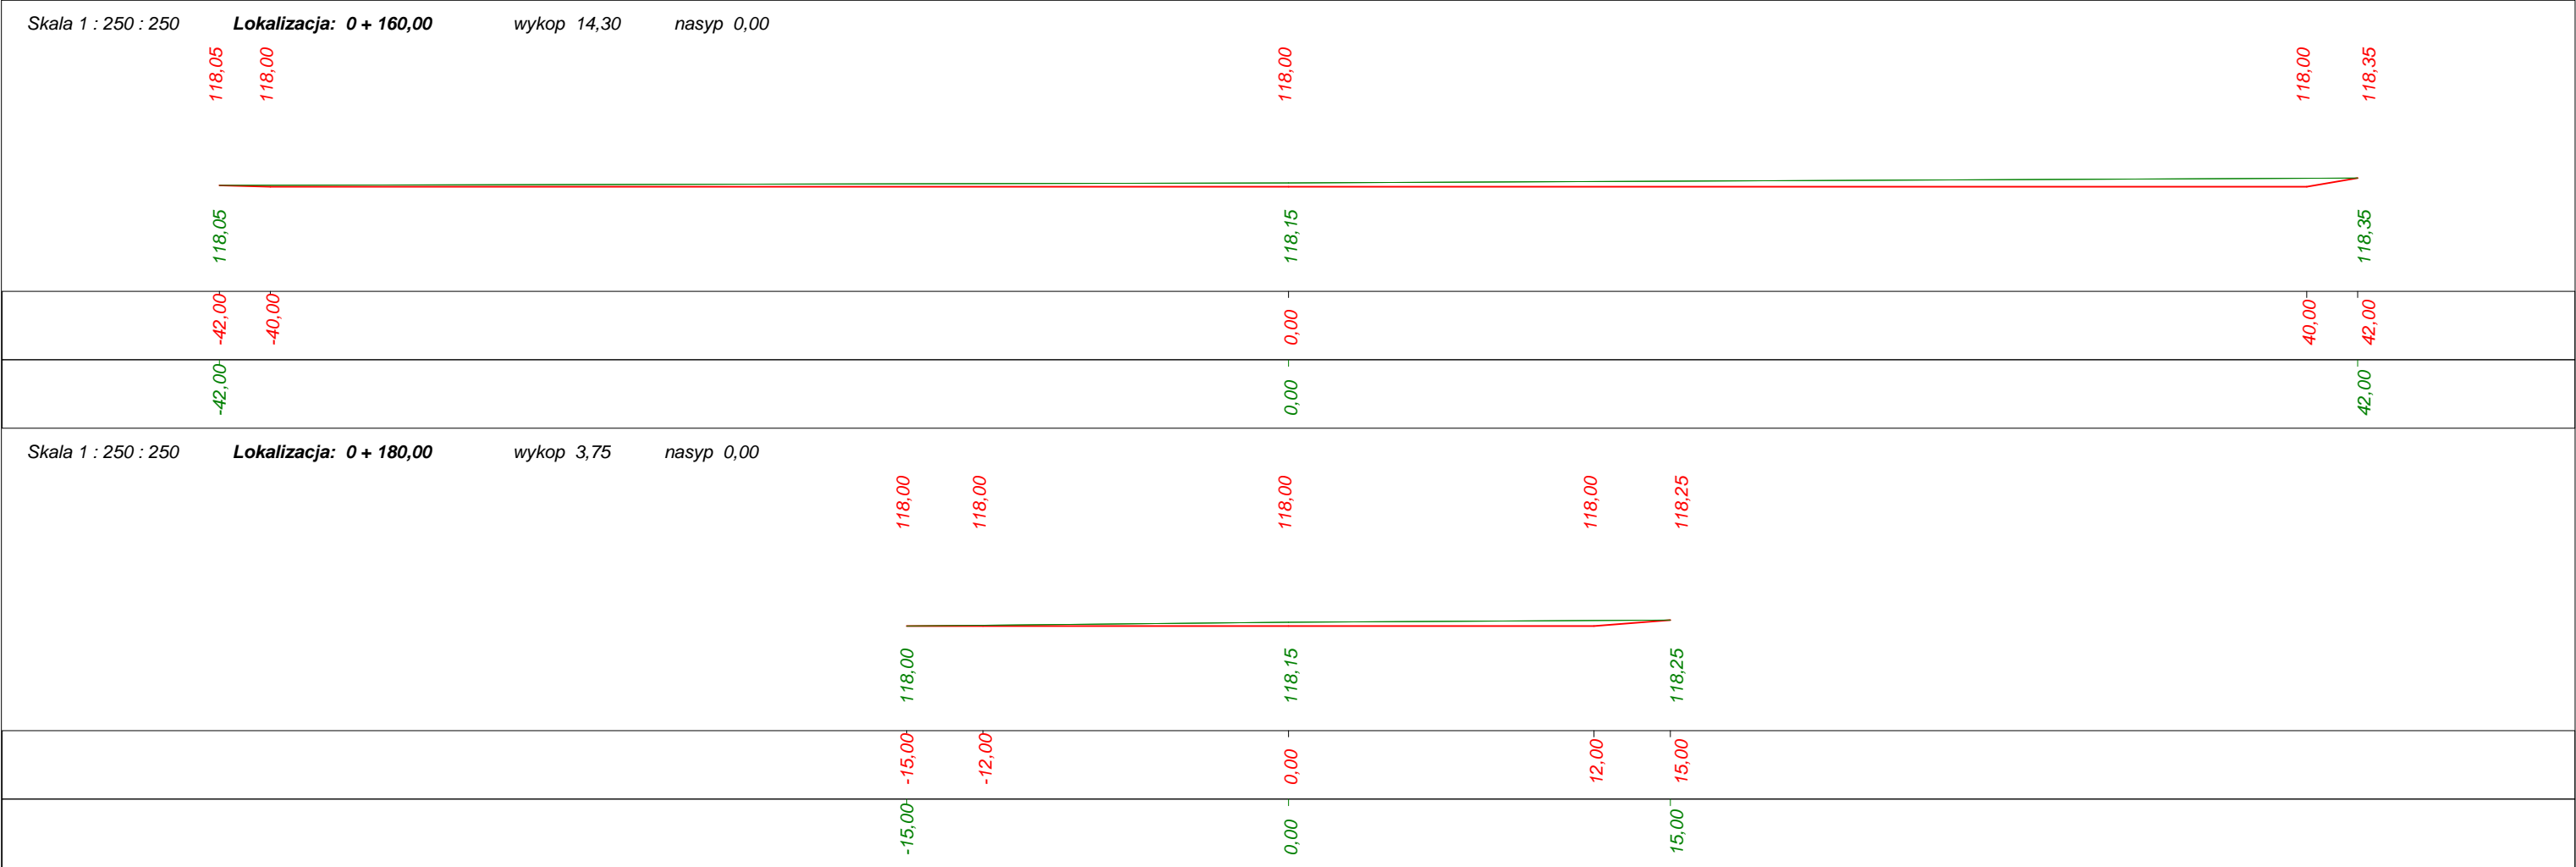

Wykonawca	Przedsiębiorstwo Inżynierii Komunalnej "PIK" - mgr inż. Krzysztof Bronisław Leniec, 12-200 Pisz, Maldanin 18A, tel. 508 265-750			
Inwestor	GMINA PISZ		Umowa	
Obiekt	Boisko Borki			
Nazwa rysunku	Przekroje poprzeczne		Rysunek nr 5	
Opracował		Uprawnienia		Załączników
Projektował	mgr inż. Krzysztof Leniec	Uprawnienia SUW - 16/91		Skala 1:250:250
Sprawdził		Uprawnienia		Data 21.02.2012 r.