



Przekrój poprzeczny chodnika

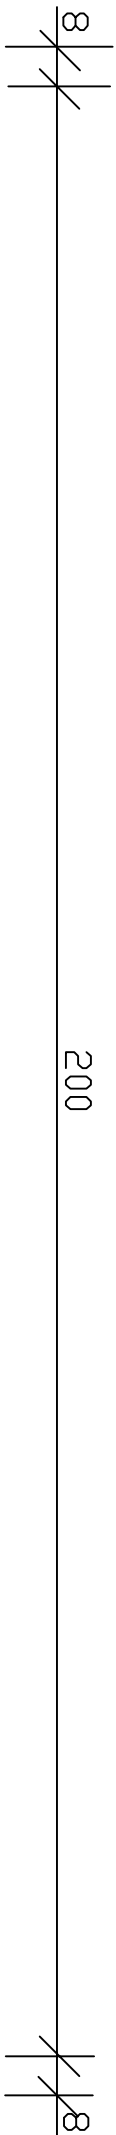


Szczegół A

8 cm kostka betonowa
4 cm podsypka cementowo – piaskowa
15 cm podbudowa z kruszywa naturalnego stab. mechanicznie
10 cm podbudowa z kruszywa naturalnego stab. cementem

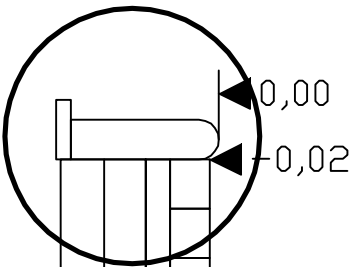

Szczegół B



1,0% ↘

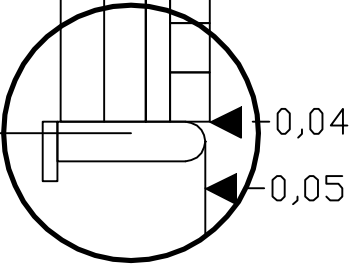

Szczegół A

Szczegół B

obrzeże betonowe 8 x 30 cm
5 cm podsypka cementowo-piaskowa

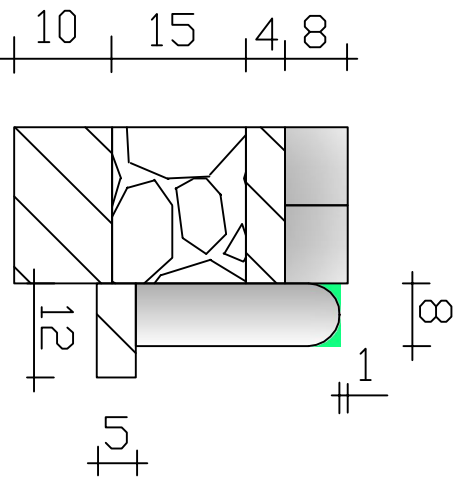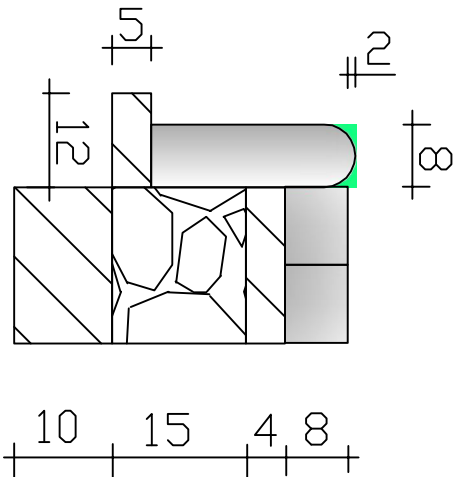

PIK		PRZEDSIĘBIORSTWO INŻYNIERII KOMUNALNEJ	
INWESTOR: Gmina Pisz ul. Giszewiusza 5 12 - 200 Pisz		OBIEKT: 12-200 Pisz, Mالدائن 18A	
Nazwa rysunku:		Remont nawierzchni chodników w Piszu: na działce o nr gęd. 553	
Projektant:		STADIUM: Projekt budowlano-wykonawczy	
Asystent Projektanta:		Plan zagospodarowania	
Branża:		Nr rysunku: 7	
Drogowa		Data: sierpień 2011 r.	
Skala 1:50		upr. proj. Nr SUW-16/91	
mgr inż. Paweł Wysocki		mgr inż. Krzysztof Leniec	