17.2.3

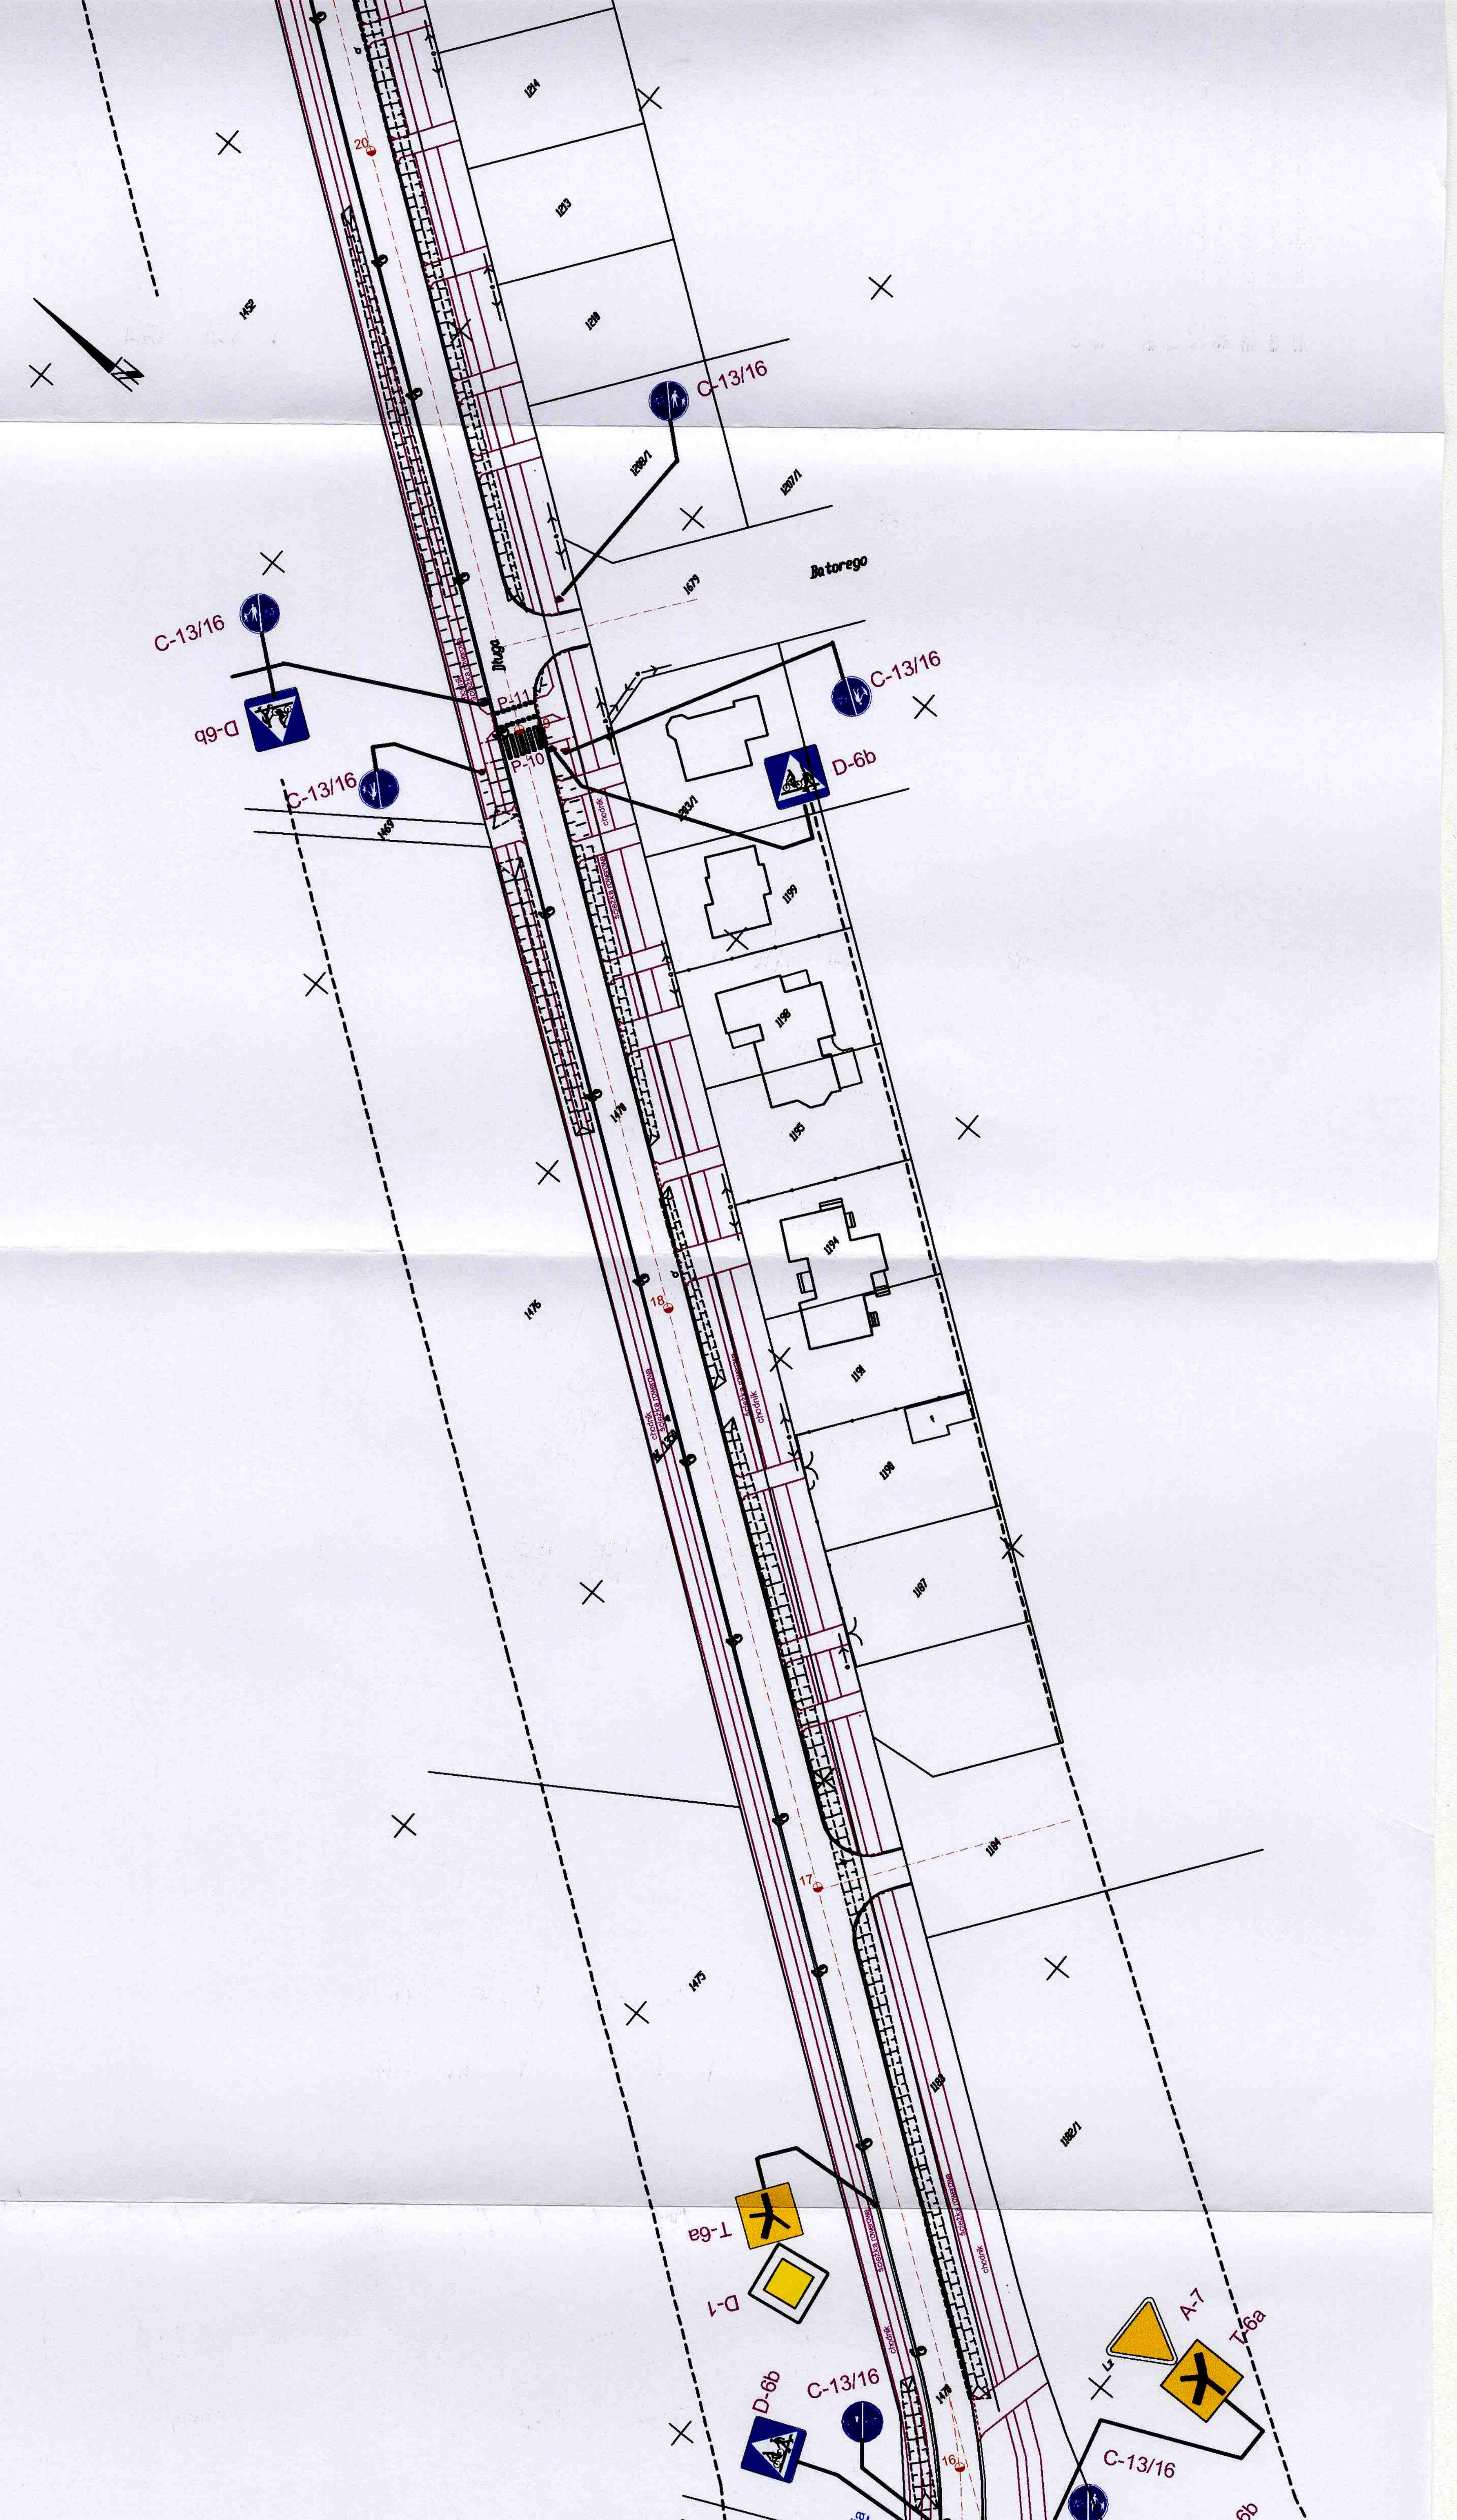

C-13/16
Batorego
Długa
C-13/16
C-13/16
D-6b
P-11
P-10
C-13/16
D-6b
T-6a
D-1
A-7
T-6a
D-6b
C-13/16
C-13/16
20
18
17
16

17.2.2.