

4

A

ZAWARTOŚĆ OPRACOWANIA

ARCHITEKTURA

TEMAT

„KOMPLEKS SPORTOWY WRAZ Z NIEZBĘDNĄ
INFRASTRUKTURĄ TECHNICZNĄ, UWZGLĘDNIAJĄCY
ZAGOSPODAROWANIE TERENU GMINNEGO ZESPOŁU
SZKÓŁ W PISZU – ETAP I-SZKOŁA ”

FAZA OPRACOWANIA

PROJEKT WYKONAWCZY

ADRES

PISZ UL. WOŁODYJOWSKIEGO 2A

INWESTOR

GMINNY ZESPÓŁ SZKÓŁ W PISZU

AUTOR OPRACOWANIA

Mgr inż. Arch.

JOANNA JAMROZ 70-0657

Mgr inż. Arch. H. S. STEILT

MAGDALENA MUSZYŃSKA

inż. MUSZYŃSKI ROMUALD

NR UPR. BŁ 170/70

DATA

MARZEC 2005

Spr.
mgr inż. arch. Anna Anioniuk-Duda
PROJEKTANT
w spec. architektonicznej
upr. LOM - 25

SPIS TREŚCI :

- 1. opis techniczny do projektu zagospodarowania terenu,, kompleksu sportowego wraz z niezbędną infrastrukturą techniczną , uwzględniającą zagospodarowanie terenu Gminnego Zespołu Szkół W Pisz – Etap I i II”**
- 2. Informacja o bezpieczeństwie i ochronie zdrowia „ kompleksu sportowego wraz z niezbędną infrastrukturą techniczną , uwzględniający zagospodarowanie terenu Gminnego Zespołu Szkół W Pisz – Etap I i II ”**
- 3. Opis techniczny do projektu ogrodzenia „ kompleksu sportowego wraz z niezbędną infrastrukturą techniczną posesji szkoły, uwzględniająca zagospodarowanie terenu Gminnego Zespołu Szkół W Pisz – Etap I Szkoła ”**
- 4. Opis techniczny do projektu boisk sportowych i placu rekreacyjnego „ kompleksu sportowego wraz z niezbędną infrastrukturą techniczną , uwzględniająca zagospodarowanie terenu Gminnego Zespołu Szkół W Pisz – Etap I Szkoła ”.**
- 5.Opis techniczny do projektu zieleni „ kompleksu sportowego wraz z niezbędną infrastrukturą techniczną , uwzględniająca zagospodarowanie terenu Gminnego Zespołu Szkół W Pisz – Etap I Szkoła ”**
- 6. Opis techniczny do projektu oświetlenia terenu „ kompleksu sportowego wraz z niezbędną infrastrukturą techniczną , uwzględniająca zagospodarowanie terenu Gminnego Zespołu Szkół W Pisz – Etap I Szkoła ”**

BURMISTRZ PISZA

ul. Guciowa Głazewicza 5
12-200 P I S Z

ZPN – 7331/II/46/04

STAROSTA PISZ

Pisz, dn. 29.11.2004
12-200 P I S Z
W Y D R O K
Zagospodarowanie Przestrzeni
i Budownictwa

**DECYZJA NR 46/04
O USTALENIU LOKALIZACJI INWESTYCJI CELU PUBLICZNEGO**

Na podstawie art. 50 ust. 1 i 4 art. 51 ust. 1 pkt 2, art. 53 ust. 4 pkt 2 i art. 54 ustawy z dnia 27 marca 2003 r. o planowaniu i zagospodarowaniu przestrzennym /Dz. U. Nr 80, poz. 717, z późn. zm./ i art. 104 § 1 ustawy z dnia 14 czerwca 1960 r. – Kodeks Postępowania Administracyjnego /Dz. U. z 2000 r. Nr 98, poz. 1071 z późn. zm./, po rozpatrzeniu wniosku

Gminnego Zespołu Szkół w Pisz
ul. Wołodyjowskiego 2a
12 – 200 Pisz

w sprawie

ustalenia lokalizacji inwestycji celu publicznego, obejmującej teren działek o nr geodezyjnych 1129/1 i 1129/14, położonych w Pisz przy ul. Wołodyjowskiego, dla inwestycji polegającej na budowie kompleksu sportowego, wraz z niezbędną infrastrukturą techniczną, w skład którego wchodzi:

- Stadion sportowy o wymiarach płyty nie mniejszych niż 105,00 m x 68,00 m,
- Trybuny o konstrukcji betonowej z siedziskami plastikowymi z oparciem o liczbie miejsc siedzących poniżej 5000,
- Boisko treningowe o nawierzchni trawiastej z trybunami o konstrukcji stalowej, siedziska jw.
- Kort tenisowy o nawierzchni syntetycznej lub trawiastej, trybuny o konstrukcji stalowej, siedziska jw.
- Boisko do koszykówki o nawierzchni syntetycznej.
- Boisko do piłki ręcznej o nawierzchni syntetycznej z funkcją boiska do piłki siatkowej.
- Parking na 140 miejsc,
- Oświetlenie terenu - kablowe,
- Budynek klubowy /szatnie, sanitariaty, obsługa, klub/,
- Urządzenie zieleni, chodników, dojazdów, placów rekreacyjnych.

**USTALAM LOKALIZACJĘ
INWESTYCJI CELU PUBLICZNEGO**

1. Rodzaj inwestycji:

Budowa kompleksu sportowego wraz z niezbędną infrastrukturą techniczną.

2. Warunki i zasady zagospodarowania terenu oraz jego zabudowy, wynikające z przepisów odrębnych:

a) W zakresie wymagań ochrony i kształtowania ładu przestrzennego:

- Działka nr 1129/1 posiada dostęp do drogi publicznej – ul. Wołodyjowskiego, będącej własnością Gminy Pisz.
 - Obiekty sportowe zostaną usytuowane częściowo na działce nr 1129/1 oraz na działce nr 1129/14. Dojazd do obiektów sportowych – drogami wewnętrznymi, projektowanymi na działkach wnioskodawcy.
 - Projektować wewnętrzne drogi dojazdowe oraz miejsca parkingowe – utwardzone.
- d) **w zakresie wymagań dotyczących ochrony interesów osób trzecich** – mają zastosowanie przepisy art. 5, ust. 1, pkt. 9 ustawy z dnia 7 lipca 1994 r. Prawo budowlane /Dz. U. z 2003 r. Nr 207, poz. 2016, z późn. zm./.
- e) **w zakresie granic i sposobów zagospodarowania terenu lub obiektu podlegającego ochronie na podstawie przepisów odrębnych** – teren planowanej inwestycji nie jest terenem górnictwem, nie jest narażony na niebezpieczeństwo powodzi i zagrożony osuwaniem się mas ziemnych.

3. Linie rozgraniczające teren inwestycji

Linie rozgraniczające teren inwestycji wyznaczono na załączniku Nr 1 do decyzji, sporządzonym na kopii mapy zasadniczej w skali 1:500.

4. **Okres ważności decyzji**: decyzja jest ważna do czasu uchwalenia planu miejscowego.

UZASADNIENIE

Gminny Zespół Szkół w Pisz wystąpił z wnioskiem o ustalenie lokalizacji inwestycji celu publicznego, dla inwestycji polegającej na budowie kompleksu sportowego, wraz z niezbędną infrastrukturą techniczną, na działkach o nr geodezyjnych 1129/1 i 1129/14, położonych w Pisz przy ul. Wołodyjowskiego. Działka nr 1129/1, zbudowana jest kompleksem budynków użyteczności publicznej /budynki szkolne/, a w/w inwestycja stanowić będzie uzupełnienie istniejącej funkcji.

Z dniem 1 stycznia 2004 r. przestał obowiązywać miejscowy plan ogólny zagospodarowania przestrzennego Miasta Pisz, zatwierdzony Uchwałą Nr XXXV/223/94 Rady Miejskiej w Pisz z dnia 24 maja 1994 r. //Dz. Urz. Województwa Suwalskiego Nr 20, poz. 161/, w granicach objętych wnioskiem. W związku z tym, zgodnie z art. 50 ust. 1 ustawy z dnia 27 marca 2003 r. o planowaniu i zagospodarowaniu przestrzennym /Dz. U. Nr 80, poz. 717, z późn. zm./ w/w inwestycja wymaga ustalenia w drodze decyzji lokalizacji inwestycji celu publicznego.

O wszczęciu postępowania w sprawie wydania decyzji o ustaleniu lokalizacji inwestycji celu publicznego, strony zostały zawiadomione w drodze obwieszczenia z dnia 14.10.2004r., znak: ZPN- 7331/II/46/04.

Niniejsza decyzja wydana zostaje na podstawie art. 4 ust.2 pkt 1 ustawy z dnia 27 marca 2003 r. o planowaniu i zagospodarowaniu przestrzennym /Dz. U. Nr 80, poz. 717, z późn. zm./.

Mając na uwadze powyższe orzeczono jak w sentencji niniejszej decyzji.

STAROSTA MIASTO
W PISZU
WYBZIAŁ

Zgodnie z art. 63 ust. 2 i 4 ustawy o planowaniu i zagospodarowaniu przestrzennym niniejsza decyzja nie rodzi praw do terenu oraz nie narusza prawa własności i uprawnień osób trzecich. Wnioskodawcy, który nie uzyskał prawa do terenu, nie przysługuje roszczenie o zwrot nakładów poniesionych w związku z otrzymaną decyzją o ustaleniu lokalizacji inwestycji celu publicznego

Niniejsza decyzja jest ważna do czasu uchwalenia miejscowego planu zagospodarowania przestrzennego, którego ustalenia mogą być inne niż w wydanej decyzji.

Mając na uwadze powyższe orzeczono jak w sentencji niniejszej decyzji.

Decyzja niniejsza nie jest ostateczna. Stronom służy prawo wniesienia odwołania do Samorządowego Kolegium Odwoławczego w Olsztynie, za moim pośrednictwem w terminie 14 dni od dnia doręczenia decyzji.

Otrzymują:

1. Gminny Zespół Szkół w Pisz
ul. Wołodyjowskiego 2a
12 – 200 Pisz
2. a/a

Do wiadomości:

1 wg wykazu

Niniejszą decyzję przygotowała:

mgr inż. arch. Małgorzata Borak

Uprawnienia Nr SUW – 27/91

Członek Warmińsko – Mazurskiej Okręgowej Izby Architektów Nr WM - 0047

Ewa Rogowska

Z up. BURMISTRZA

Cyfer
mgr Maria Sokół
Zastępca Burmistrza

NACZELNIK WYDZIAŁU
Zagospodarowania Przestrzennego
i Gospodarki Nieruchomościami

mgr inż. arch. Małgorzata Borak



IZBA ARCHITEKTÓW
RZECZYPOSPOLITEJ POLSKIEJ

STAROSTWO POWIATOWE
w Plesze
12-700 PLESZE
WYDZIAŁ
Zagospodarowania Przestrzeni
i Budownictwa

POMORSKA OKRĘGOWA IZBA ARCHITEKTÓW

L.dz. 2867/05

ZAŚWIADCZENIE

Pomorska Okręgowa Rada Izby Architektów
zaświadcza, że:

mgr inż. arch. Jounna Agnieszka Jamroz

zamieszkała

80-283 Gdańsk, ul. Potokowa 29 /13

posiadająca

uprawnienia do pełnienia samodzielnych funkcji technicznych w budownictwie
w specjalności architektonicznej bez ograniczeń nr ewid.: 27/Gd/02

jest wpisana na listę członków

Pomorskiej Okręgowej Izby Architektów

pod numerem:

PO-0657


Zaświadczenie ważne jest do dnia 10 lipca 2005r.

dr Ewa Brach

Sekretarz

Pomorskiej Okręgowej Rady Izby Architektów

Gdańsk, dnia 15 marca 2005r.

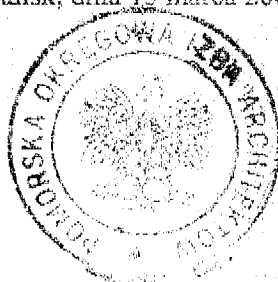

RR-AB-II-7131/27/02

Gdańsk, dnia 2002 - 04 - 17

DECYZJA NR 27/Gd/02

Na podstawie art. 12 ust. 2, art. 13 ust. 1 pkt 1 i art. 14 ust. 1 pkt 1, ustawy z dnia 7 lipca 1994 r. - Prawo budowlane /tekst jednolity: Dz. U. Nr 106 poz. 1126 z 2000 r. z późn. zm./ oraz art. 8 pkt 4 ustawy z dnia 15 grudnia 2000 r. o samorządach zawodowych architektów, inżynierów budownictwa oraz urbanistów (Dz. U. Nr 5 poz. 42 z 2002 r.), w związku z art. 62 ustawy z dnia 15 lutego 2002 r. o zmianie ustawy o samorządach zawodowych architektów, inżynierów budownictwa oraz urbanistów (Dz. U. Nr 23 poz. 221 z 2002 r.) i § 9 ust. 1 - rozporządzenia Ministra Gospodarki Przestrzennej i Budownictwa z dnia 30 grudnia 1994 r. w sprawie samodzielnych funkcji w budownictwie (Dz. U. Nr 8, poz. 38 z 1995 r.)

n a d a j ę :

Pani: Joanna Jamroz

magister inżynier architekt

ur. w dniu 07.10.1971 r. w Gdańsku

UPRAWNIENIA BUDOWLANE

w specjalności : architektonicznej,

w zakresie: do projektowania bez ograniczeń.

Otrzymuje :

1. Pani Joanna Jamroz
ul. Nałkowskiej 6B/30
Gdańsk
2. a/a



W op. WOJEWODY

mgr inż. arch. Andrzej Norman
p.o. Z-ca Dyrektora Wydziału

381
STAROSTA BIAŁYSTOK
12-200 PISZ
Białystok dnia 29 grudnia 1977r.
Zagospodarowania Przestrzeni
i Budownictwa

URZĄD WOJEWÓDZKI
w Białymstoku

Wydział Gospodarki Terenowej
i Ochrony Środowiska

Nr B1/170/77

STWIERDZENIE PRZYGOTOWANIA ZAWODOWEGO

do pełnienia samodzielnych funkcji technicznych w budownictwie

Na podstawie § 5 ust.1, §6 ust.3, §7 i §13 ust.1 p.2.

Rozporządzenia Ministra Gospodarki Terenowej i Ochrony Środowiska
z dnia 20 lutego 1975r. w sprawie samodzielnych funkcji technicz-
nych w budownictwie /Dz.U.nr 8,poz.46/ stwierdza się, że

Ob. R o m u a l d M U S Z Y Ń S K I

inżynier budownictwa lądowego


urodzony dnia 2 marca 1951r. Osse pow.Łapy

posiada przygotowanie zawodowe, upoważniające do wykonywania samo-
dzielnej funkcji kierownika budowy i robót

w specjalności konstrukcyjno -budowlanej


Ob. Romuald Muszyński jest upoważniony do:

- 1/ kierowania, nadzorowania i kontrolowania budowy i robót, kierowa-
nia i kontrolowania wytwarzania konstrukcyjnych elementów budowla-
nych oraz oceniania i badania stanu technicznego w zakresie wszel-
kich budynków i innych budowli, z wyłączeniem linii, węzłów i sta-
cji kolejowych, dróg oraz lotniskowych dróg startowych i manipula-
cyjnych, mostów, budowli hydrotechnicznych i wodnomelioracyjnych,
- 2/ sporządzania w budownictwie osób fizycznych projektów w zakresie
rozwiązań konstrukcyjno-budowlanych wszelkich budynków i budowli,
- 3/ sporządzania w budownictwie osób fizycznych projektów w zakresie
rozwiązań architektonicznych.

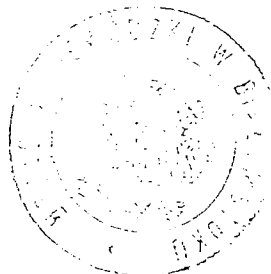

URZĄD WOJEWÓDZKI
BIAŁYSTOK

inż. bud. ląd. Masryk Pędziński

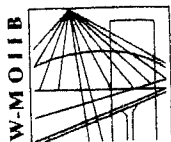

P O L S K A
I Z B A
INŻYNIERÓW
BUDOWNICTWA

Olsztyn

19 listopada 2004
(data)

Zaświadczenie nr 4457 / 2004

Pan/Pani **Romuald Muszyński**
miejsce zamieszkania **ul.1 Maja 4/50**
12-200 Pisz

jest członkiem Warmińsko - Mazurskiej

Okręgowej Izby Inżynierów Budownictwa o numerze

ewidencyjnym WAM / / **BO / 1786 / 01**

i posiada wymagane ubezpieczenie od odpowiedzialności cywilnej.

Niniejsze zaświadczenie jest ważne

od dnia **01.01.2005** do dnia **31.12.2005**

PRZEWODNICZĄCY
Warmińsko-Mazurskiej Okręgowej Izby
Inżynierów Budownictwa

mgr inż. Zdzisław Binerowski

projektanta /sprawdzającego

Ja, niżej podpisany (a)

ANNA ANTONIUK-DUDA

(imię i nazwisko projektanta/sprawdzającego)

legitymujący (a) się

DD 9509263 PREZYDENT M. TOMZA

(numer dowodu osobistego lub innego dokumentu stwierdzającego tożsamość i organ wydający)

urodzony (a)

13.09.1964

w

AUGUSTOWIE

(data)

(miejsce)

zamieszkały(a)

TOMZA, UL. SENATORSKA 3A/0

(dokładny adres)

jestem członkiem izby budowlanej pod numerem ewidencyjnym PD-0099

..... (zaświadczenie izby ważne na dzień sporządzenia projektu w załączeniu)

po zapoznaniu się z przepisami ustawy z dnia 7 lipca 1994 r. — Prawo budowlane (jednolity tekst z 2003r.Dz. U. Nr 207, poz. 2016, z późn. zm.), zgodnie z art. 20 ust. 4 tej ustawy

oświadczam, że projekt KOMPLEKS SPORTOWY WRAZ Z WIEŻBĄ DLA INFORMACJI
TECHNICZNY, UZWGLĘDNIĄJĄCY (rodzaj obiektu, lokalizacja, nr działki) ZAGOSPODAROWANIE
TERENU GMINNEGO ZESPÓŁU SZKÓŁ W PISZU ETAP I II

dla GMINNY ZESPÓŁ SZKÓŁ W PISZU UL. WODNYJOWSKIEGO 2A

(imię i nazwisko inwestora, adres zamieszkania)

sporządzony został zgodnie z obowiązującymi przepisami oraz zasadami wiedzy technicznej

TOMZA, 13.04.2005

(miejscowość, data)

Anna Antoniuk-Duda

(podpis)



IZBA ARCHITEKTÓW
PRZECZYTAJĄCZY POLSKA

STAROSTWO
W PISZU
12-200 PIAZ
WYDZIAŁ
Zagospodarowania Przestrzeni
i Budownictwa

PODLASKA OKRĘGOWA IZBA ARCHITEKTÓW

L.dz. 399/05/PDORIA/Z

ZAŚWIADCZENIE

Podlaska Okręgowa Rada Izby Architektów
zaświadcza, że:


mgr inż. arch. Anna Antoniuk-Duda

imiona rodziców: Ryszard, Helena
zamieszkała: 18-400 Łomża, Senatorska 3a m 9,
posiadająca uprawnienia do pełnienia samodzielnych funkcji technicznych w budownictwie
w specjalności architektonicznej bez ograniczeń nr ewid. LOM-25,
jest wpisana na listę członków Podlaskiej Okręgowej Izby Architektów
pod numerem PD-0097.

Zaświadczenie ważne jest do dnia: 30 czerwca 2005 r.

.....
Sekretarz
Podlaskiej Okręgowej Rady Izby Architektów
Wojciech Lizura
Wojciech Lizura

Białystok, dnia 3 stycznia 2005 r.

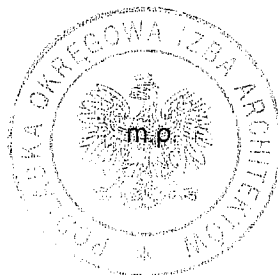



WOJEWODA ŁOMŻYŃSKI
UAN.7342-14/97

Łomża, 29 grudnia 1997 roku

Nr uprawnień LOM-25

UPRAWNIENIA BUDOWLANE

Na podstawie art. 13 ust. 1 pkt 1 ust. 3 i ust. 4 oraz art. 14 ust. 1 pkt 1
ustawy z dnia 7 lipca 1994 roku – Prawo budowlane (Dz. U. Nr 89, poz. 414)

Pani Anna Antoniuk

magister inżynier architekt

urodzona 13 września 1964 roku


w Augustowie

otrzymuje

UPRAWNIENIA BUDOWLANE

w specjalności architektonicznej

do projektowania bez ograniczeń.

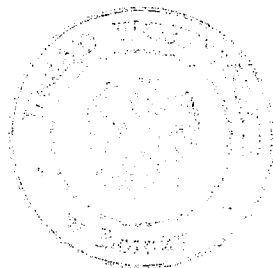

Z up. Wojewody

mgr inż. arch. Jacek Mileśzycowski
ARCHITEKT WOJEWÓDZKI
Dyrektor Wydziału Urbanistyki, Architektury
i Nadzoru Budowlanego

Znak ZNS-431/ 53 /2005

POSTANOWIENIE

Na podstawie art. 106 KPA oraz art. 3 pkt. 2 Ustawy z dnia 14 marca 1985r. o Państwowej Inspekcji Sanitarnej (tj. z 1998r. – Dz.U. Nr 90 poz. 575 z późn. zmianami) oraz w oparciu o:

- Rozporządzenie Ministra Infrastruktury z dnia 12 kwietnia 2002r. w sprawie warunków technicznych, jakim powinny odpowiadać budynki i ich usytuowanie (Dz. U. Nr 75, poz. 690 z późn. zm.)

Państwowy Powiatowy Inspektor Sanitarny w Pisz

Po zapoznaniu się z przedłożoną dokumentacją przy piśmie z dnia 25.04.2005r. (bez znaku) oraz wyjaśnieniach dodatkowych z dnia 09.05.2005r.

Postanawia

Uzgodnić bez zastrzeżeń projekt techniczny planu zagospodarowania terenu Gminnego Zespołu Szkół w Pisz – budowa kompleksu sportowego wraz z niezbędną infrastrukturą techniczną.

AUTOR BIURO PROJEKTOWE: Projektowanie i Nadzór- inż. Romuald Muszyński
ul. 1 Maja 4/50, 12 200 Pisz

INWESTOR: Gminny Zespół Szkół w Pisz

Uzasadnienie

Do wniosku o wydanie opinii sanitarnej została dołączona dokumentacja techniczna. Przyjęte w niej rozwiązania nie budzą zastrzeżeń natury sanitarno – higienicznej. W projekcie uwzględniono warunki sanitarne oraz wymagania w zakresie obiektów sportowych i socjalnych.

Niniejsze postanowienie ważne jest pod warunkiem dołączenia do niego kopii planu technicznego, na którym znajduje się klauzula stwierdzająca wydanie postanowienia o projekcie przez Państwowego Powiatowego Inspektora Sanitarnego w Pisz.


Na niniejsze postanowienie służy stronie zażalenie do Państwowego Wojewódzkiego Inspektora Sanitarnego, ul. Żołnierska 16, 10-561 Olsztyn za moim pośrednictwem w terminie 7 – miu dni od daty otrzymania postanowienia.

Otrzymują:


1. Gminny Zespół Szkół w Pisz, ul. Wołodyjowskiego 2a
2. Wydział Zagospodarowania Przestrzennego i Budownictwa w Pisz
3. Oddział HDiM
4. A/a

Do wiadomości:

1. Państwowy Wojewódzki Inspektor Sanitarny w Olsztynie

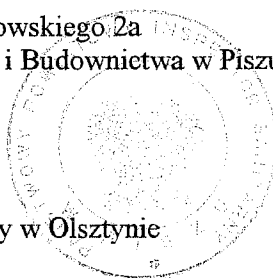

PAŃSTWOWY POWIATOWY
INSPEKTOR SANITARNY
w PISZU
mgr Stanisław Kobylarz

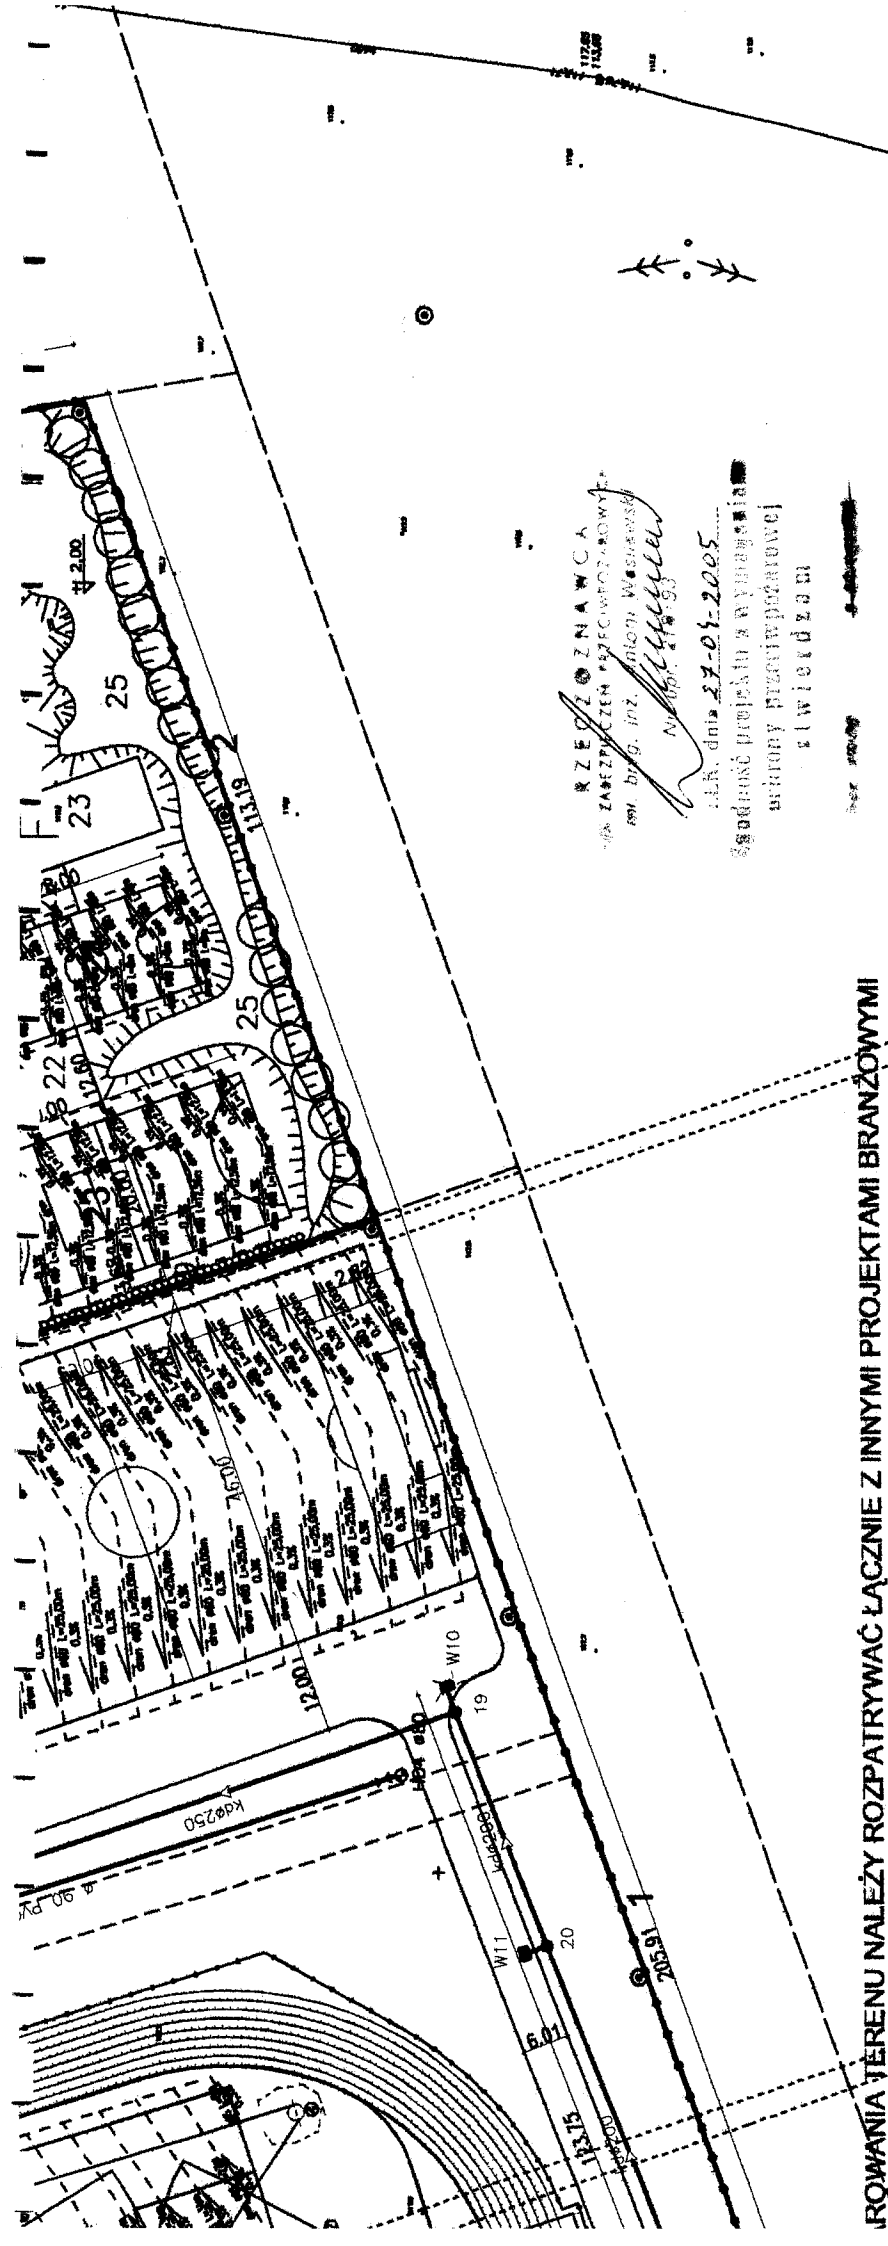

PROJEKTOWANIE I UKSZTAŁTOWANIE TERENU, ORAZ PROJEKTEM ZIELENI.
PROJ. DROGOWYM I UKSZTAŁTOWANIE TERENU, ORAZ PROJEKTEM ZIELENI.

ARENY SPORTOWEJ

ORAZ KÓŁ Z WODA
WIEŻA KŁA
JEDY OŚCIEŻEN
JEDY OŚCIEŻEN
KÓŁ W DOL I TRASOWA
KÓŁ W DOL I TRASOWA
KÓŁ W DOL I TRASOWA
KÓŁ W DOL I TRASOWA

- 25 BOISKO POMOCNICZE DO PIŁKI NOŻNEJ
- 26 BOISKA KORTOWE
- 27 BUDYNEK KLUBOWY WEJŚCIE DLA VIPÓW
- 28 GŁÓWNE BOISKO
- 29 MASZTY DO FLAG
- 30 TABLICE WYNIKÓW
- 31 WEJŚCIE DLA ZAWODNIKÓW I VIPÓW

WNETRZNE
OLWNEGO BOISKA
IPÓW, PRASY ITP
JWY SZKOŁY
JLNY I PLAC REKREACYJNY/
EACYJNY DLA DZIECI 9-12LAT
PIŁKI RĘCZNEJ I SIATKOWEJ
PIŁKAKOSZYKOWEJ

PROJEKTOWANIE
INSTALACJI SANITARNYCH
inż. Roman Przytuła
10-562 Olsztyn, ul. E. Piłater 7/14
tel/fax 0-83/523 58 47, kom. 0600 315 227
NIP 739-121-44-81, Regon 510249868

RZECZNIKOWA
inż. budg. inż. Antoni Wasowski
NIP 739-121-44-81
data: 27-05-2005
zgodność projektu z wytycznymi
urzędu projektantowi

Inwestor	GMINNY ZESPÓŁ SZKÓŁ W PISZU	
Opracowała	MGR INŻ. ANNA BAKOWSKA	Projekt zagospod. terenu sieci ciepł., kanalizacja sanit. kanalizacja deszcz., wodociąg
Projektant	INŻ. ROMAN PRYTULA upr.bud.Nr110/80 OL 13.1.4.a upr.bud.Nr 201/94 OL 13.1.4.a,b	
Sprawdzający	INŻ. ZBIGNIEW RYMANIS upr.bud.Nr113/84/OL i 226/94/OL 13.ust. 1 p-kt 4 pkt a i b	
Skala	1:1000	
		KWIECIEŃ 2005