

UWAGI:

- 1) Ogrodzenie szkoły:
H= 173 cm (razem z cokolem),
dł. całkowita = 414 m.
- 2) Panel Nylofor 3D, 153x250 cm.
- 3) Słupki EL.
- 4) Poz. 9- brama samonośna Robusta 2000, jednoskrzydłowa 600x170.
- 5) Poz. 10- brama samonośna Robusta 2000, jednoskrzydłowa 600x170.
- 6) Bramka Nylofor 3D, 150x 175 cm, jednoskrzydłowa.
- 7) Cokół, h=20 cm nad poziomem ziemi.
- 8) Uskok w ogrodzeniu- max co 10 cm na przęsło.
- 9.kolor bram i ogrodzenia zielony


Panel Nylofor 3D,
153x250 cm

Poz. 10- brama samonośna Robusta 2000,
jednoskrzydłowa 600x170.

słup EL

Linia złamania
ogrodzenia.

Bramka Nylofor 3D
150x 175 cm, jednoskrzydłowa.

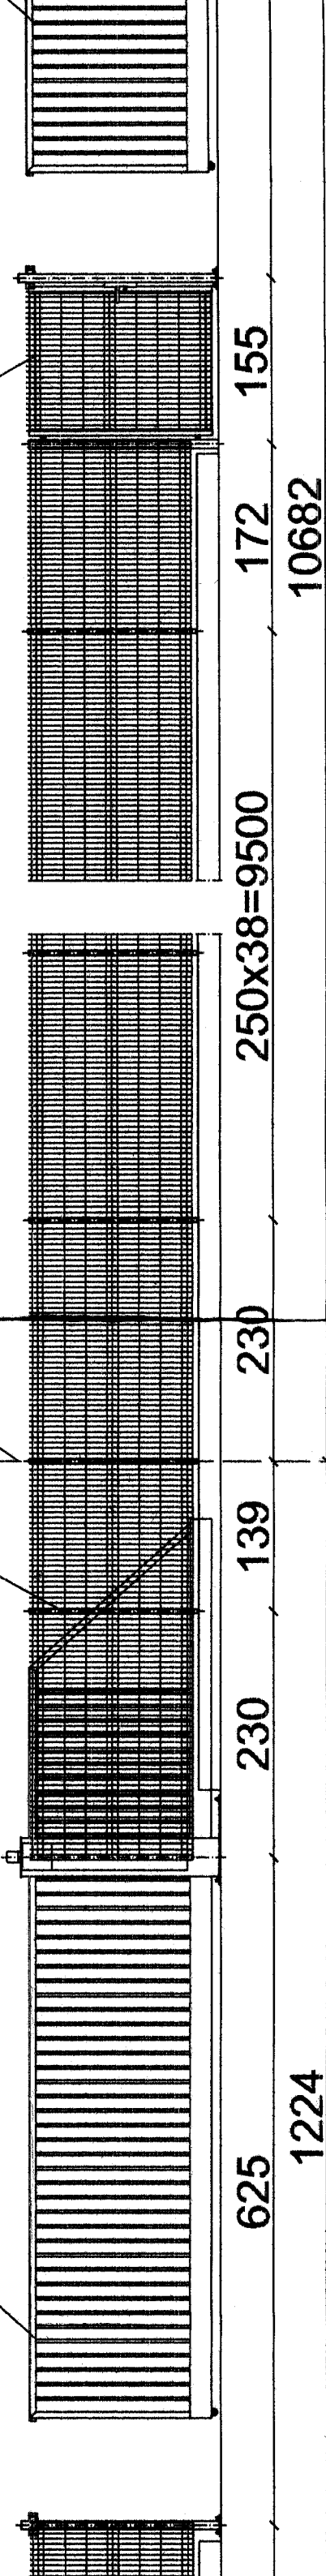

OGRODZENIE SZKOŁY SK